


INNTAKSPUR NA OT FYRIR LÖÐARÖRK

INNTAK RH #63 3X63A
LJÖG #20

INNTAK SÓMI TSI #50
INNTAK LOFTNET TLI #50

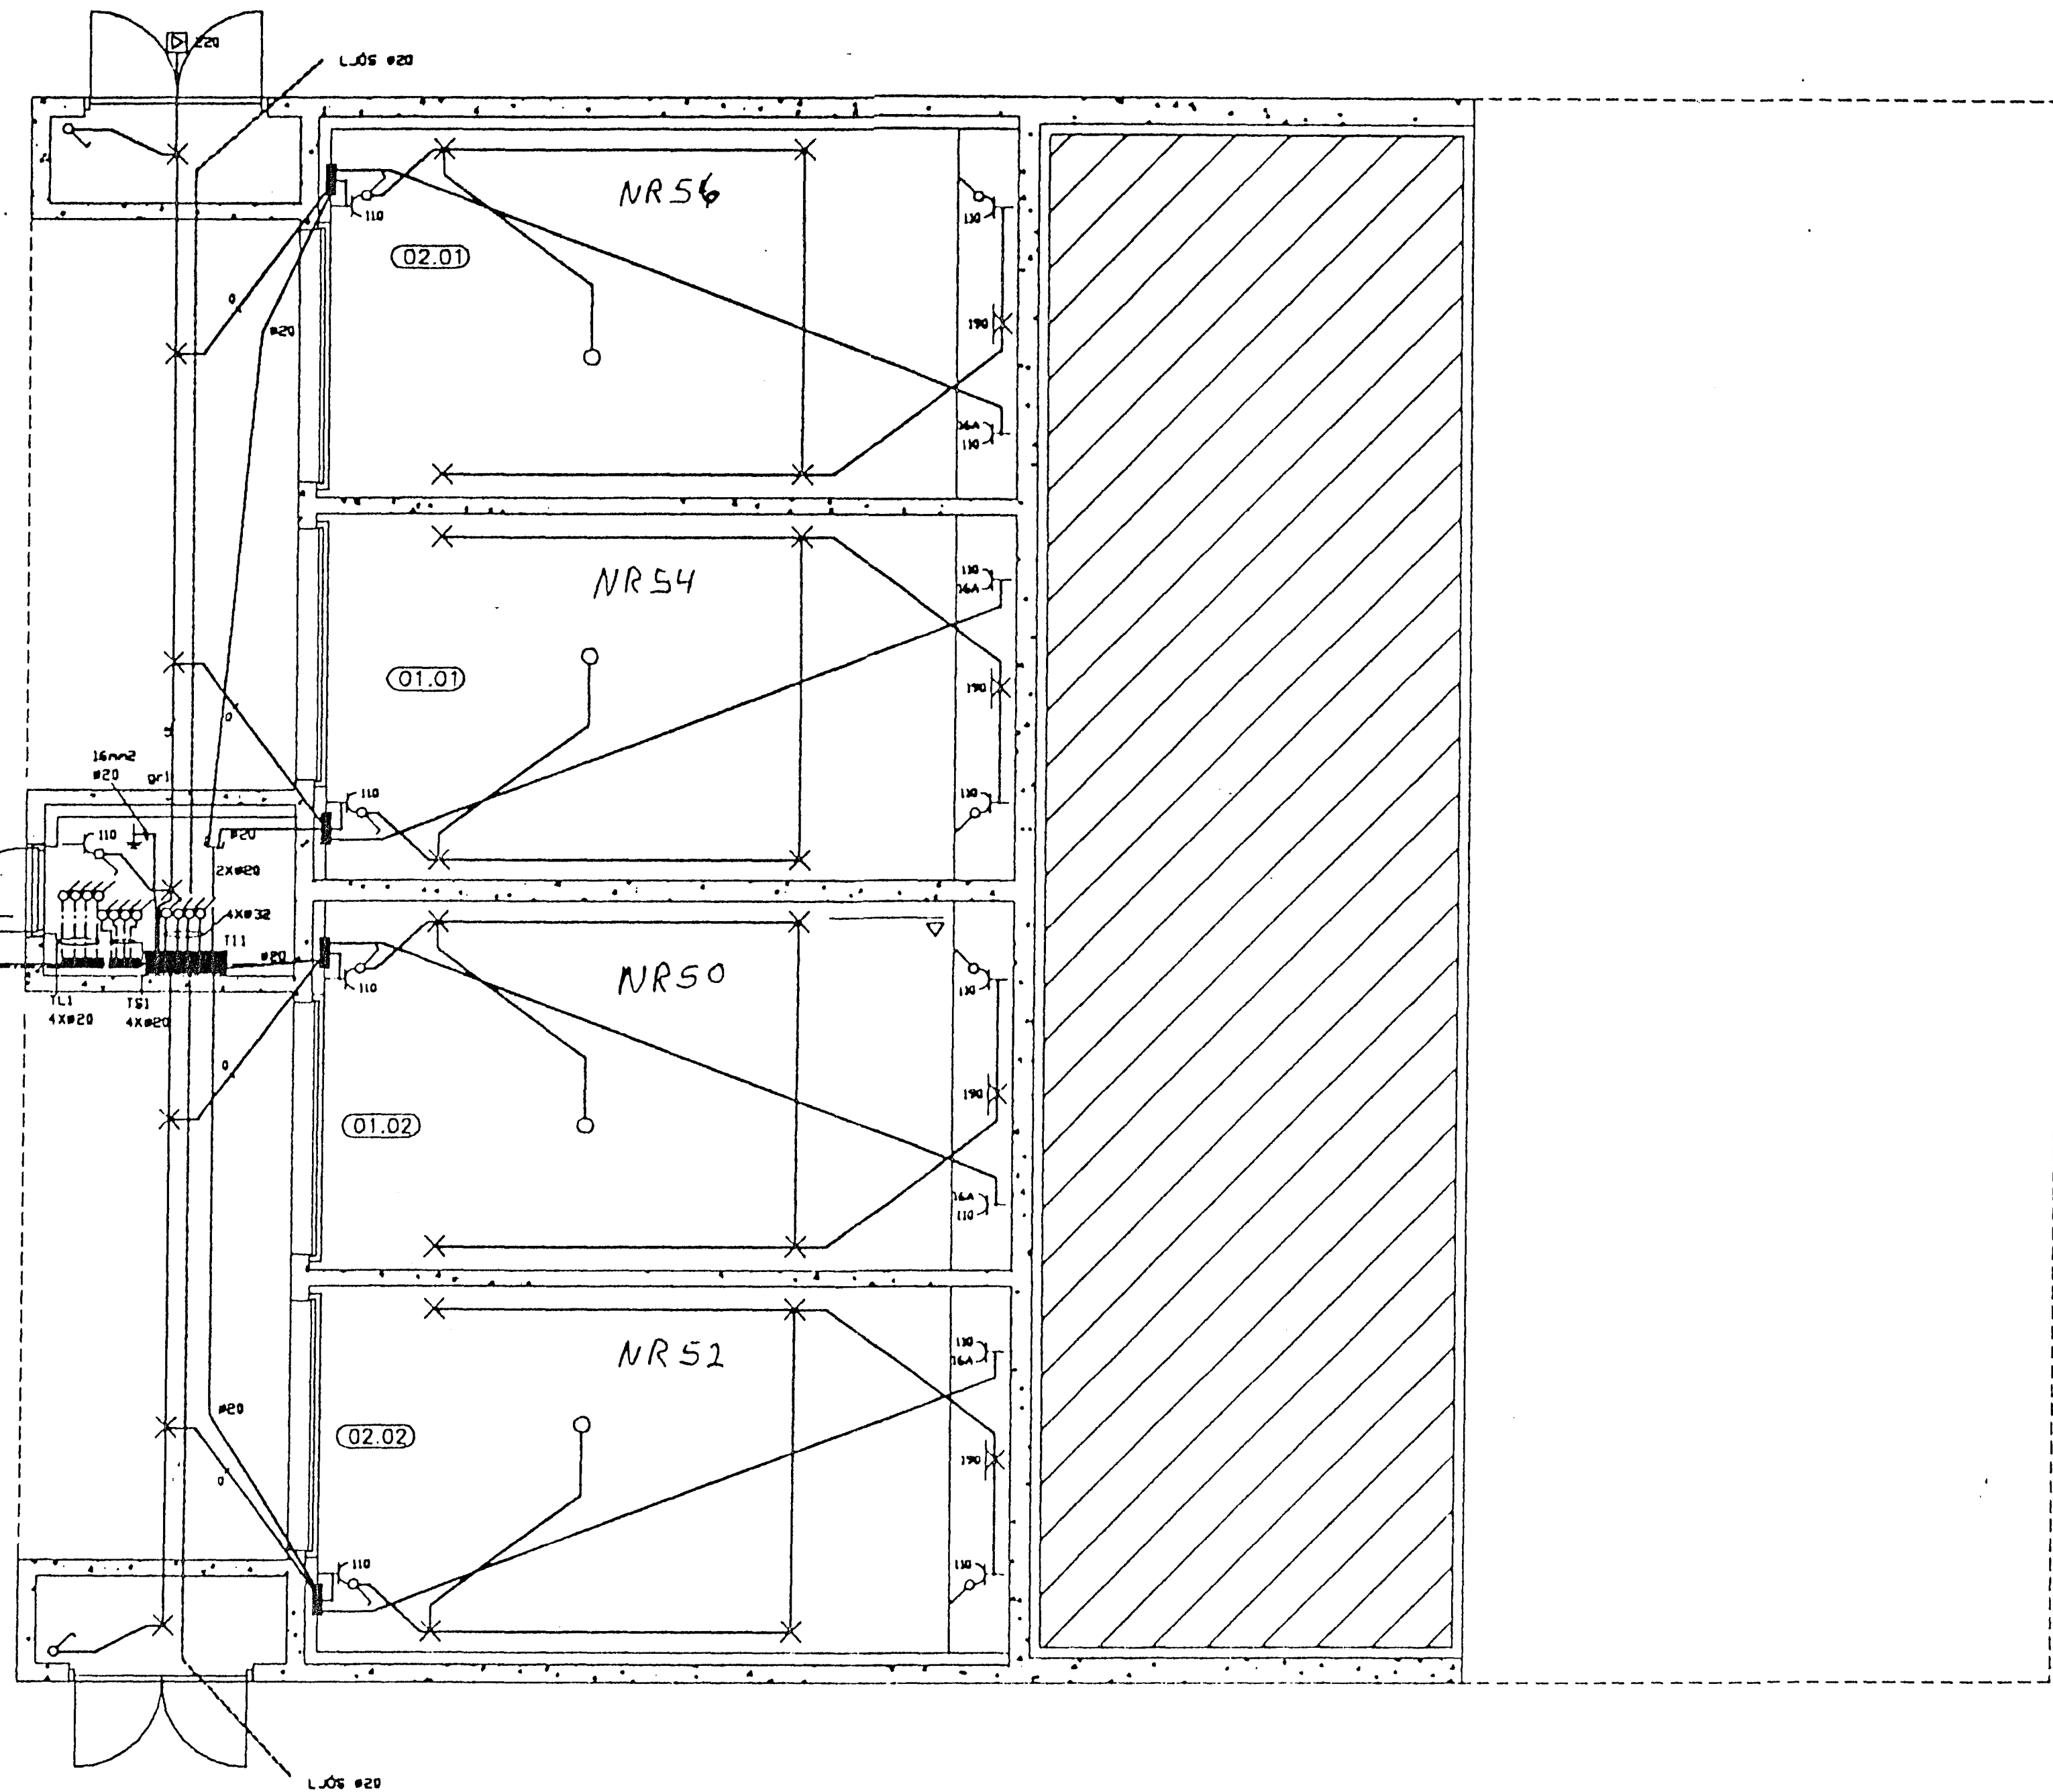

3	10	20	40	80	160	240	360	440		
Kvardi/Athugasendur		Breytingar		Hannað	Yfirfarid	Dags	Sambýkt	Sigurbur Jón Jónsson	Malnaretteli 17 sími 623716 fax 623708 FTI	Kað nr.
1-50				SW		JUN 92	<i>[Signature]</i>	Verkmaður	KL-21	Verkefni
								Teiknmaður	1-201A	Verkefni
										INNTAKSPUR SMASPENNA OG LAGSPENNA 1 HEDAR
										2