AFSTÖÐUMYND MKV 1:500

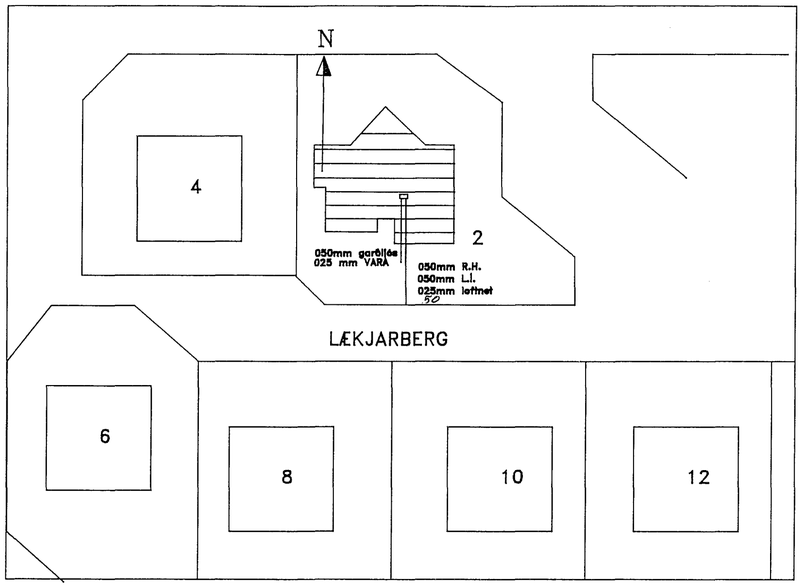

NEMA AÐ ANNARS SÉ GETIÐ.

SNIÐ Í STEYPUMÓT

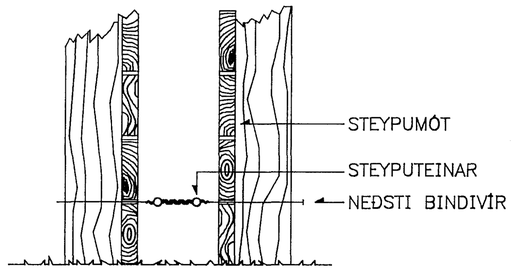

SKÝRINGAR:

LAGNIR ERU HULDAR PÍPULAGNIR MEÐ 3 VÍRUM.
PÍPUR ERU 016mm Í ÞVERMÁL.
GILDLEIKI SJÁ EINLÍNUMYND.
HÆÐ Á ROFUM SÉ 110cm.
HÆÐ Á TEINGLUM SÉ 20cm.
HÆÐ Á SMÁSPENNUTEINGLUM SÉ 20cm.
MÁLSTRAUMUR ROFA SÉ 10A OG TENGLA 16A.
AÐ LJÓSUM UTANHÚSS SKAL LEGGJA STRENG ÍDREGINN Í PÍPU.
HÆÐ TENGLA Í BÍLSKÚR OG ÞVOTTAHÚSI SÁ 110cm.
MÁL ERU GEFIN Í cm OG MIÐAST FRÁ FULLFRÁGENGNU GÓLFI.

T.L.1 : TAFLA FYRIR LÁGSPENNU.
T.L.2 : TAFLA FYRIR LÁGSPENNU.
T.F : TAFLA FYRIR LOFTNET.
T.S. : TAFLA FYRIR SÍMA.
T.Þ. : TAFLA FYRIR ÞJÓFAKERFI.
T.B. : TAFLA FYRIR BRUNAVIÐVÖRUNARKERFI

F. : LOFTNET.
S : SÍMI.
H : HÁTALARAR.

Þ.V.	: ÞVOTTAVÉL.	H110, 16A
Þ.U.	: ÞURKARI	H110, 16A
E.V.	: ELDAVÉL	H40, 25A
OFN	: OFN	H110, 16A
UP	: UPPÞVOTTAVÉL	H40, 16A
ÖO	: ÖRBYLGUOFN	H150, 16A
ÍS	: ÍSSKÁPUR	H40, 16A

× INNFELLD LJÓS Í SJÓNVARPSHOLI
⊗ INNFELLD LJÓS Á 2. HÆÐ.
⊠ INNFELLD LJÓS Á 1. HÆÐ
----- LAGNIR Í PLÖTU.
DIM : DIMMER (SPENNUSTILLIR)
FJAR: FJARSTÝRING (BUSCH JAEGER)

SNID Í INNTAK

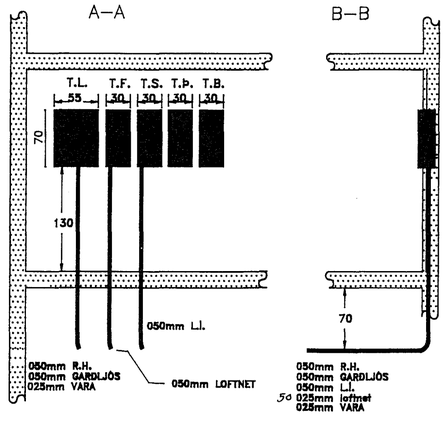

FRÁGANGUR Á SAMTENGINGUM STEYPUTEINA FYRIR SÖKKULJARÐSKAUT

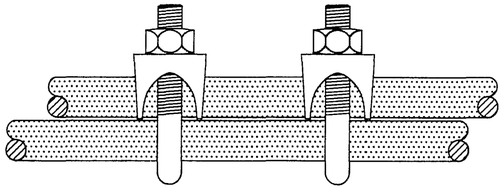

								HANNAÐ	JJ
								TEIKN.	JJ
								YFIRF.	
								SAMÞ.	
								VERKNR.	045
								GEYMSLUNR.	249
	ÚTG.	DAGS.		TEIKN.	ÞREYTT	YFIRF.	SAMÞ.	DAGS.	25.04.91

JÚLÍUS JÓHANNESSON
RAFTÆKNIFRÆÐINGUR
HJALLABRAUT 37.
220 HAFNARFIRÐI

LÆKJARBERG 2
HAFNARFIRÐI
AFSTÖÐUMYND, SNIÐ OG SKÝRINGAR

TEIKN. NR. 1.001 NÆSTA TEIKN. NR. 1.002 ÚTG.