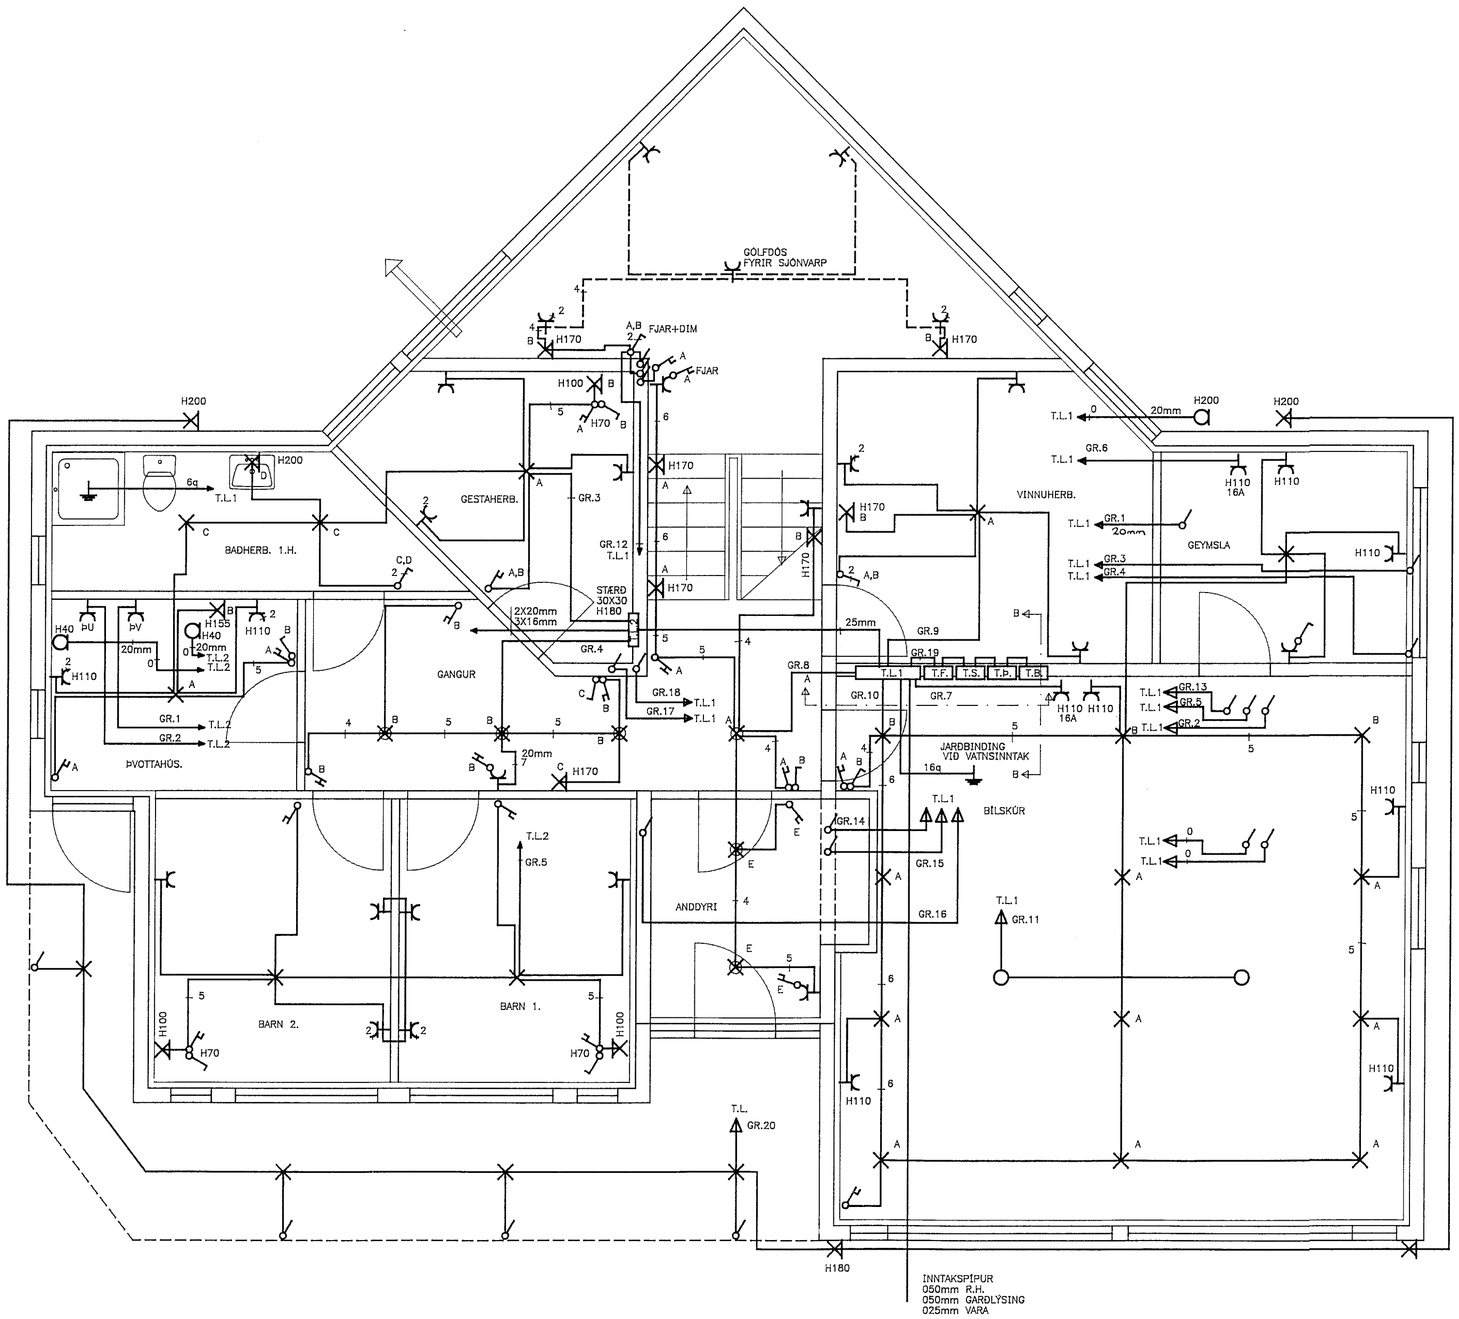

								HANNAÐ	JJ
								TEIKN.	JJ
								YFIRF.	
								SAMÞ.	
								VERKNR.	045
								GEYMSLUNR.	250
	ÚTG.	DAGS.		TEIKN.	ÞREYTT	YFIRF.	SAMÞ.	DAGS.	24.04.91

JÚLÍUS JÓHANNESSON
RAFTÆKNIFRÆÐINGUR
HJALLABRAUT 37.
220 HAFNARFIRÐI

LÆKJARBERG 2.
HAFNARFIRÐI
RAFLÖGN. 1.HÆÐ.

TEIKN. NR. 1.002 NÆSTA TEIKN. NR. 1.003 ÚTG.