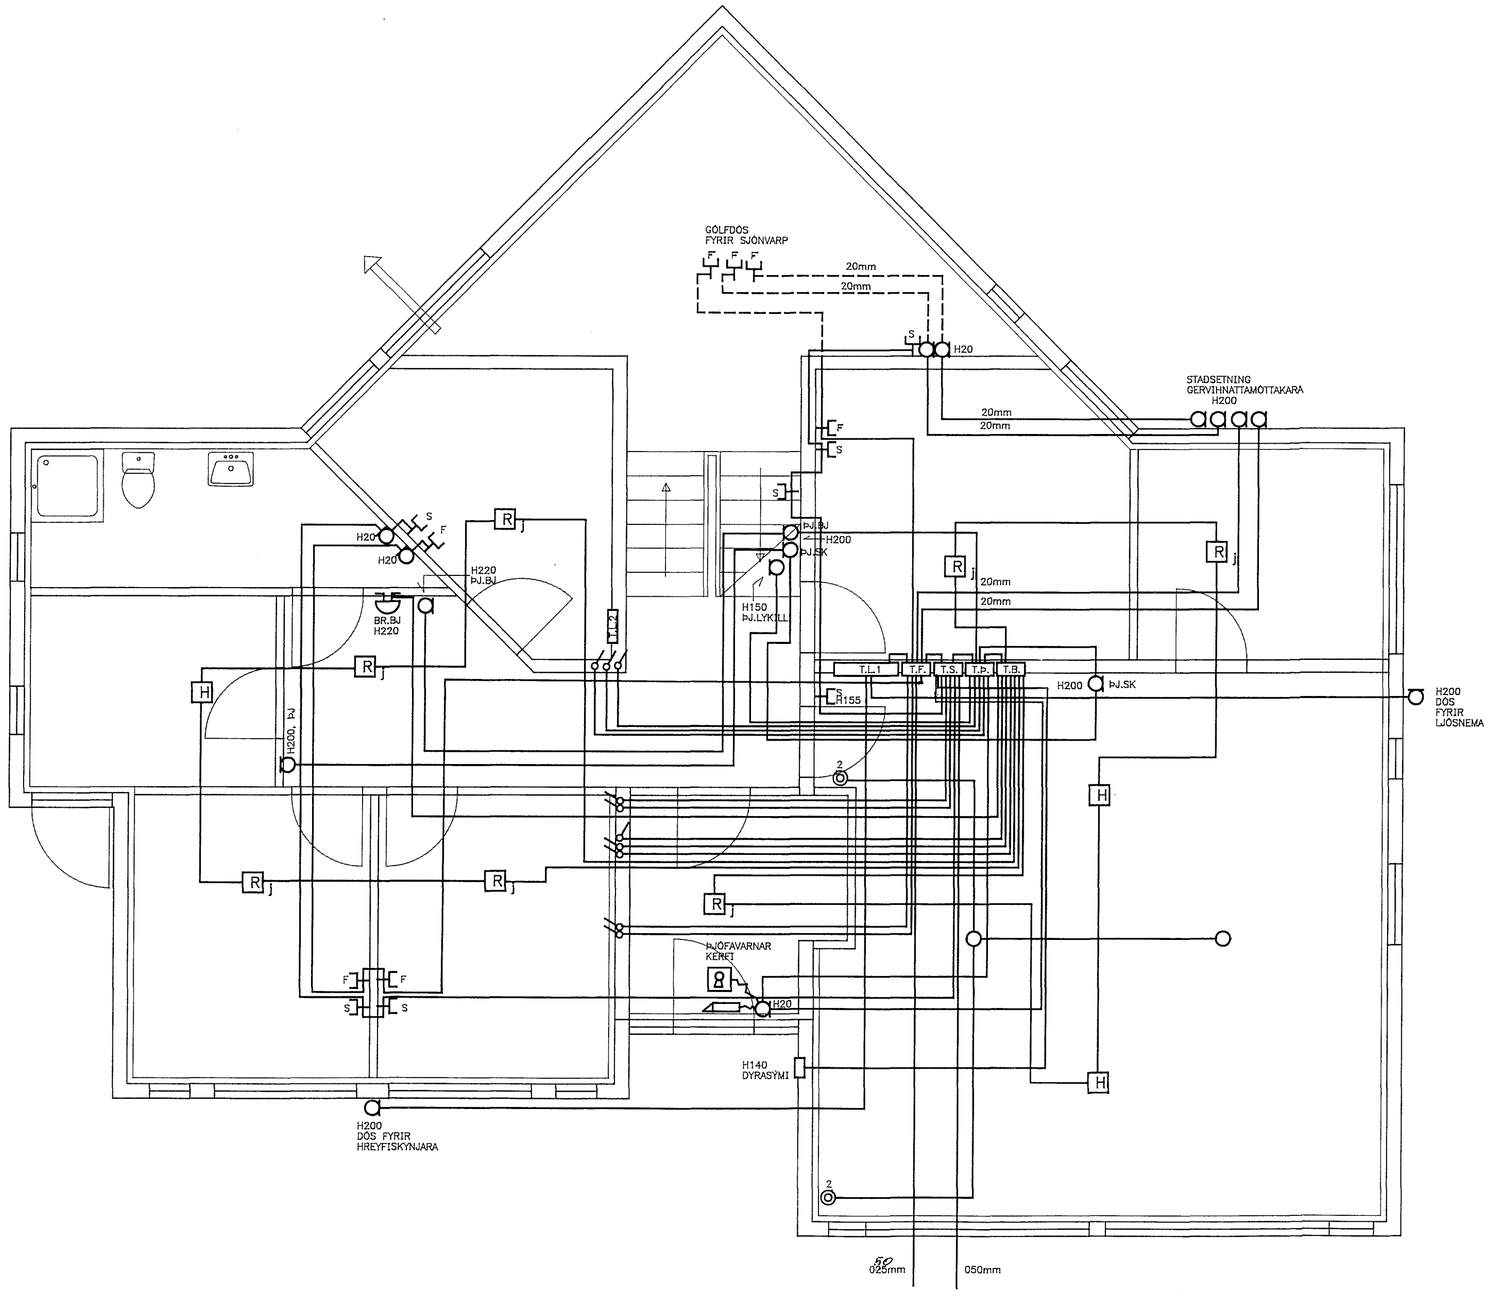

								HANNAÐ	JJ
								TEIKN.	JJ
								YFIRF.	
								SAMÞ.	
								VERKNR.	045
								GEYMSLUNR.	252
	ÚTG.	DAGS.		TEIKN.	ÞREYTT	YFIRF.	SAMÞ.	DAGS.	24.04.91

JÚLÍUS JÓHANNESSON
RAFTÆKNIFRÆÐINGUR
HJALLABRAUT 37.
220 HAFNARFIRÐI

LÆKJARBERG 2.
HAFNARFIRÐI
SMÁSPENNA, 1. HÆÐ

TEIKN. NR. 1.004 NÆSTA TEIKN. NR. 1.005 ÚTG.