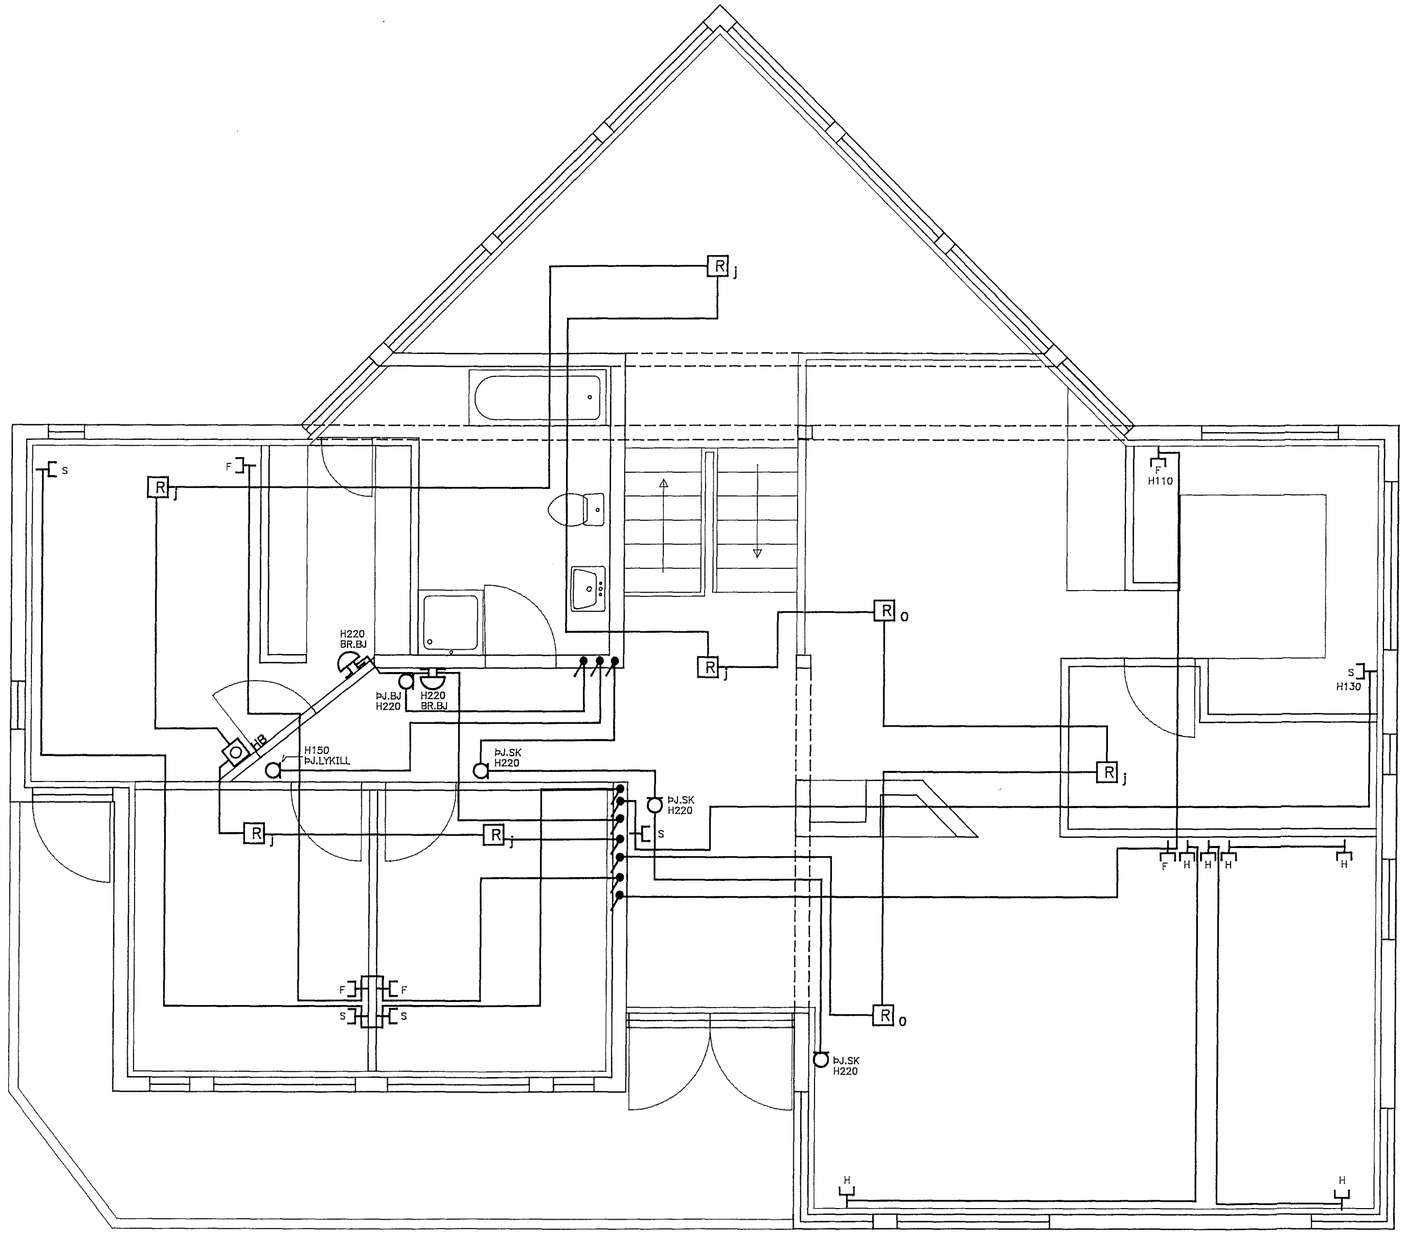

								HANNAÐ	JJ
								TEIKN.	JJ
								YFIRF.	
								SAMÞ.	
								VERKNR.	045
								GEYMSLUNR.	253
	ÚTG.	DAGS.		TEIKN.	ÞREYTT	YFIRF.	SAMÞ.	DAGS.	25.04.91

LÆKJARBERG 2

HAFNARFIRÐI

SMÁSPENNA, 2.HÆÐ

TEIKN. NR. 1.005 NÆSTA TEIKN. NR. 1.006 ÚTG.