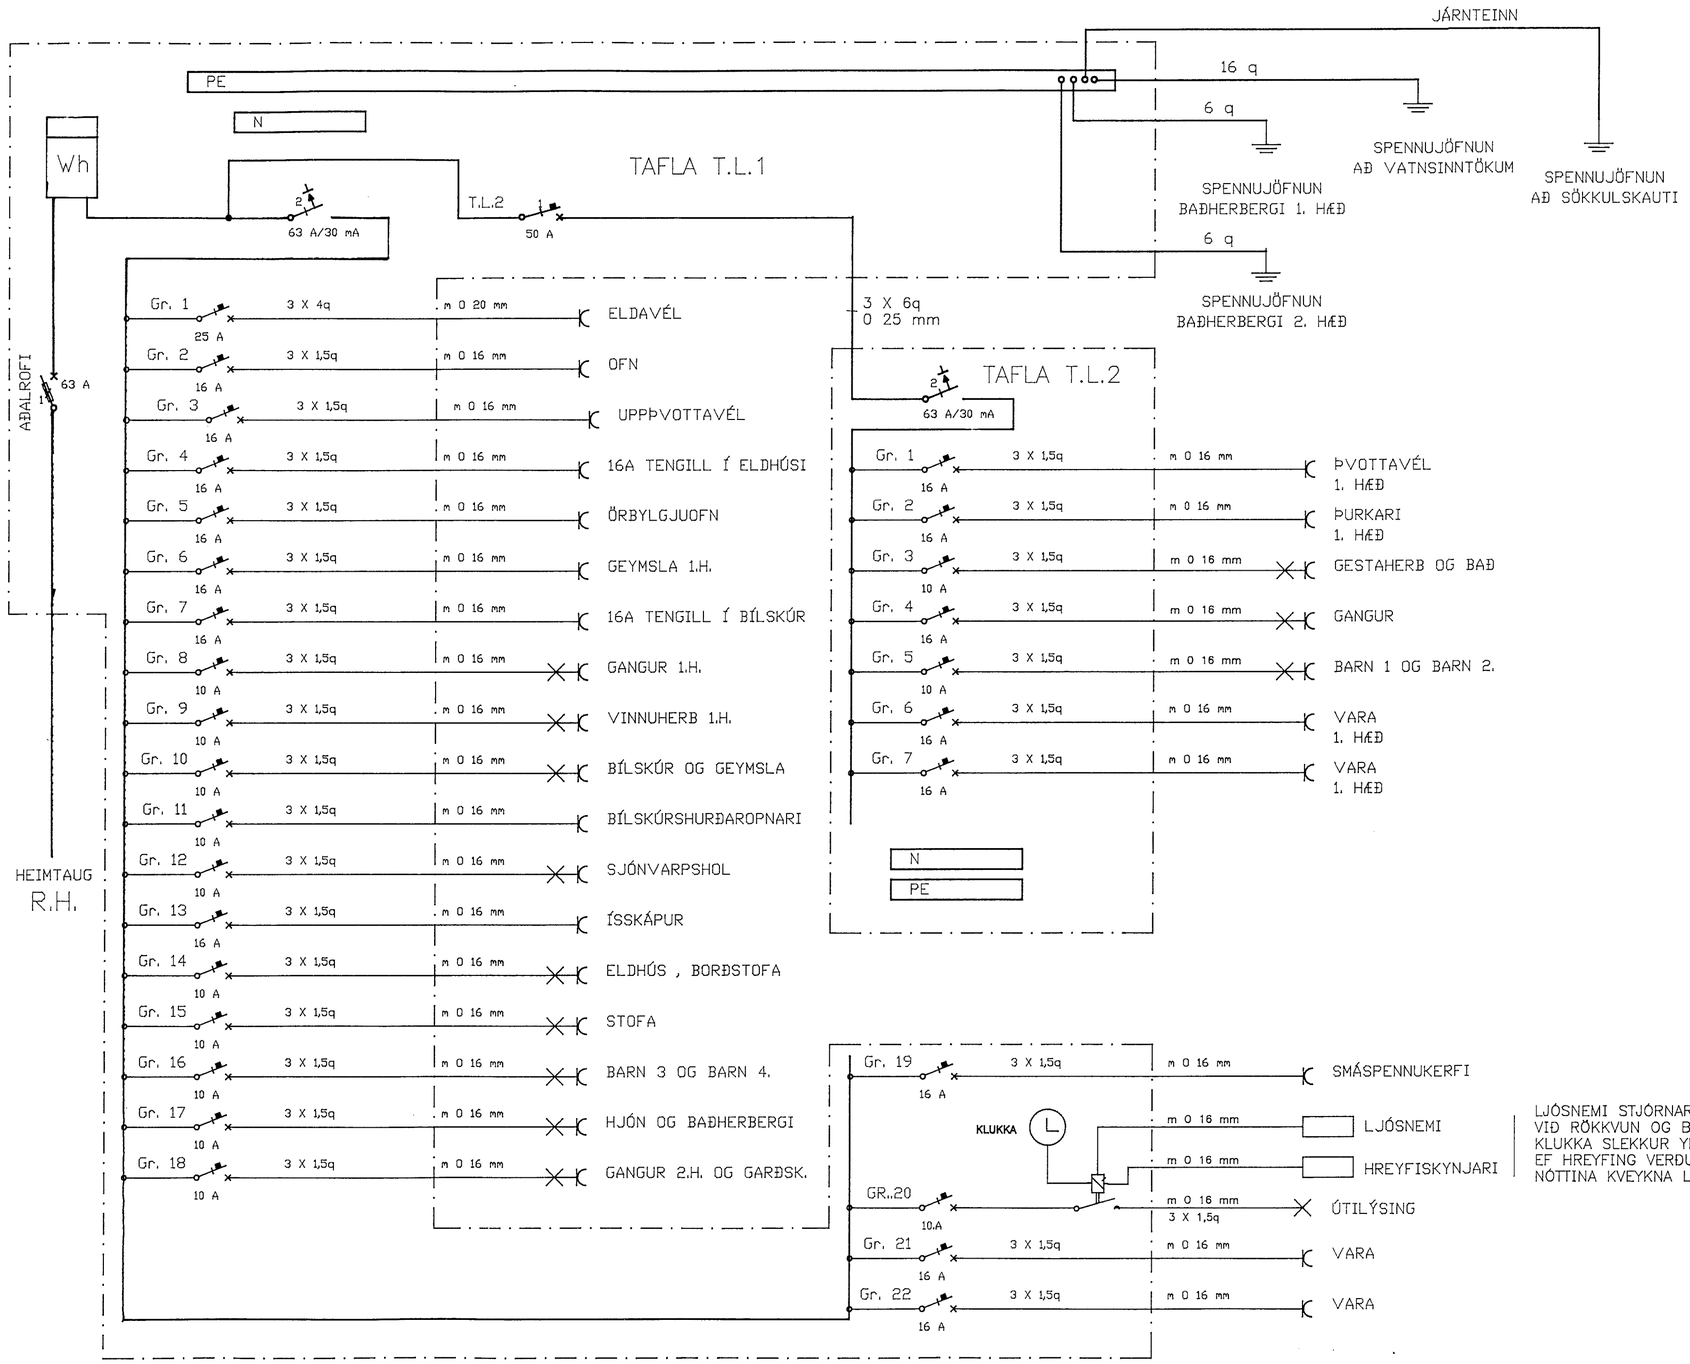

								HANNAÐ	JJ
								TEIKN.	JJ
								YFIRF.	
								SAMÞ.	
								VERKNR.	045
								GEYMSLUNR.	254
	ÚTG.	DAGS.		TEIKN.	ÞREYTT	YFIRF.	SAMÞ.	DAGS.	25.04.91

JÚLÍUS JÓHANNESSON
RAFTÆKNIFRÆÐINGUR
HJALLABRAUT 37,
220 HAFNARFIRÐI

LÆKJARBERG 2
HAFNARFIRÐI
EINLÍNUMYND, RAFLAGNA

TEIKN. NR. 1.006 NÆSTA TEIKN. NR. ÚTG.