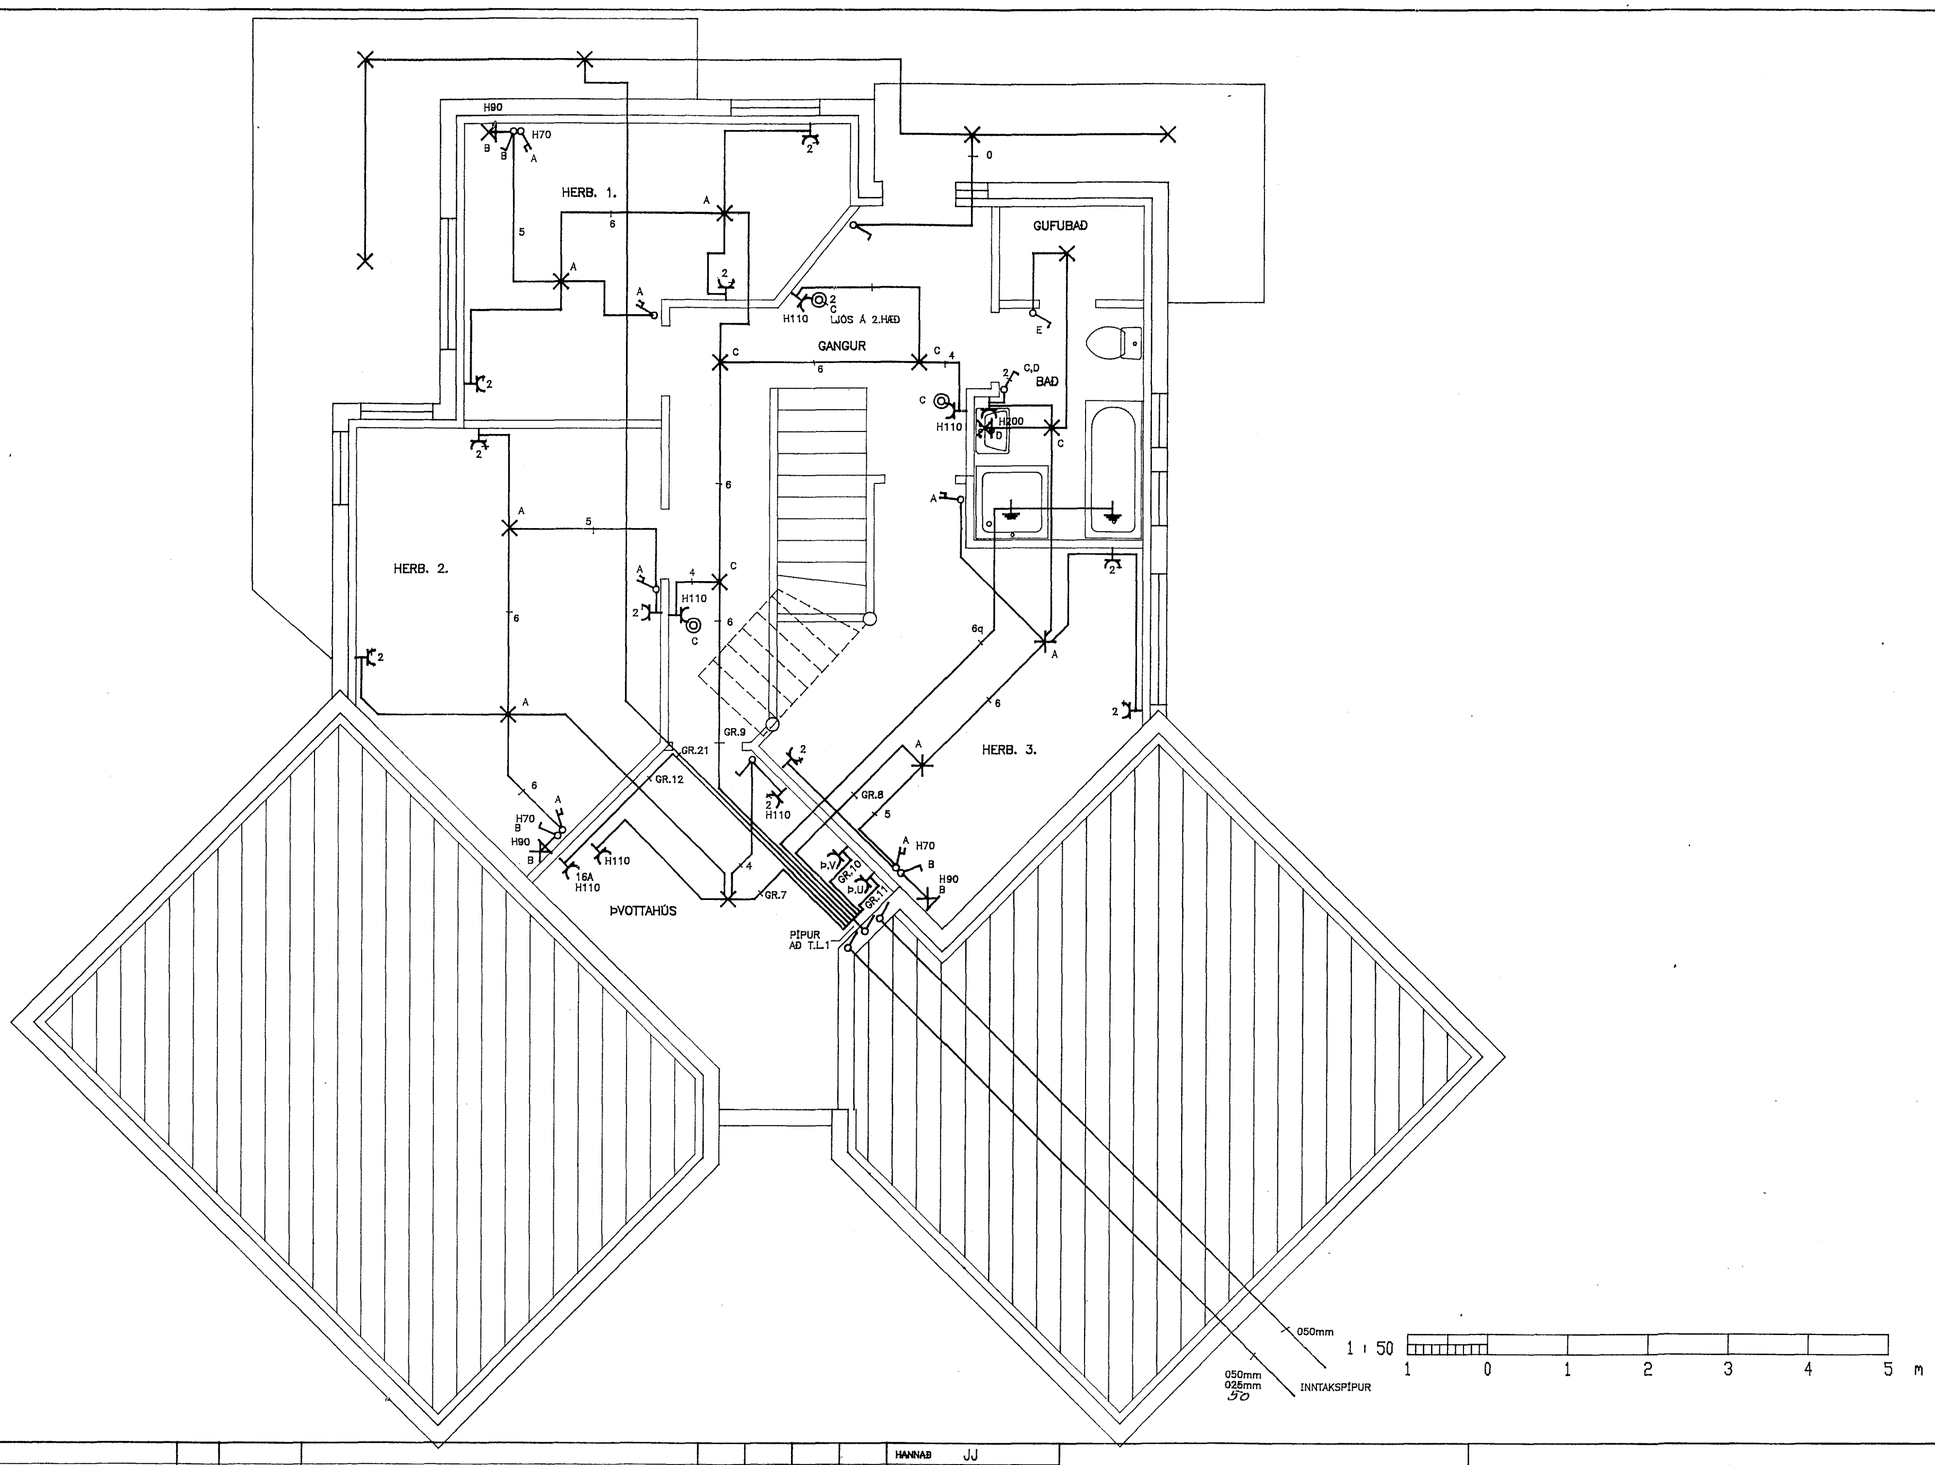

								HANNAÐ	JJ
								TEIKN.	JJ
								YFIRF.	
								SAMÞ.	
								VERKNR.	346
								GEYMSLUNR.	1022
	ÚTG.	DAGS.		TEIKN.	ÞREYTT	YFIRF.	SAMÞ.	DAGS.	01.12.91

JÚLÍUS JÓHANNESSON
RAFTÆKNIFRÆÐINGUR
HJALLABRAUT 37.
220 HAFNARFIRÐI

LÆKJARBERG 52
HAFNARFIRÐI
RAFLÖGN 1.HÆÐ

TEIKN. NR. 1.002 NÆSTA TEIKN. NR. 1.003 ÚTG.