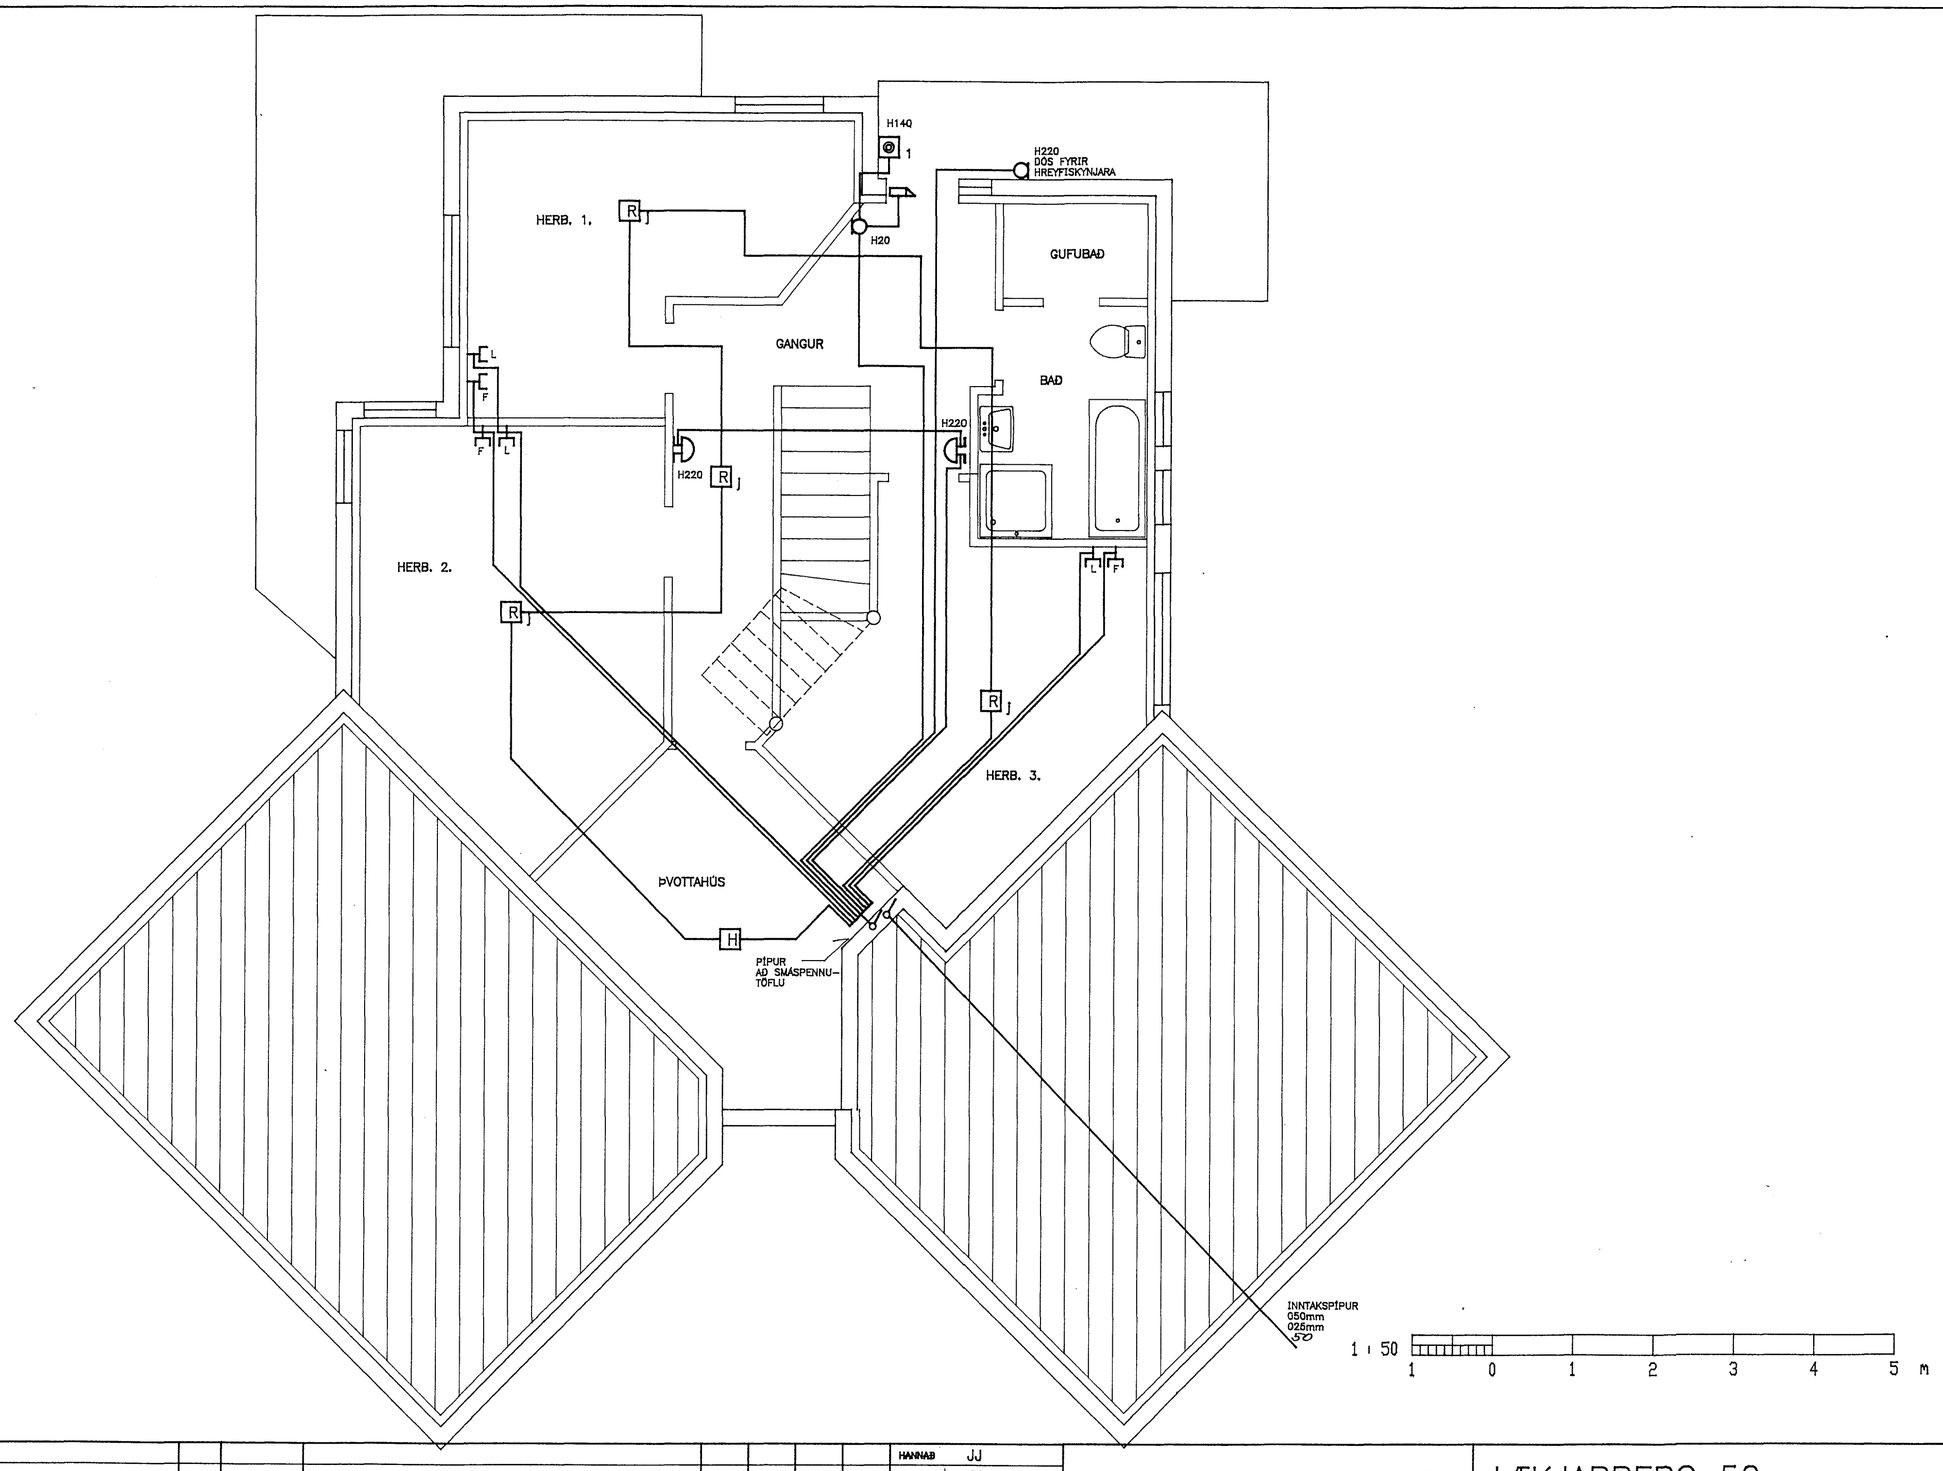

								HANNAÐ	JJ
								TEIKN.	JJ
								YFIRF.	
								SAMÞ.	
								VERKNR.	346
								GEYMSLUNR.	1024
	ÚTG.	DAGS.		TEIKN.	ÞREYTT	YFIRF.	SAMÞ.	DAGS.	01.12.91

JÚLÍUS JÓHANNESSON
RAFTÆKNIFRÆÐINGUR
HJALLABRAUT 37,
220 HAFNARFIRÐI

LÆKJARBERG 52
HAFNARFIRÐI
SMÁSPENNULÖGN 1.HÆÐ

TEIKN. NR. 1.004 NÆSTA TEIKN. NR. 1.005 ÚTG.