


Rafverktaki skal kynna sér arkitektateikningar.

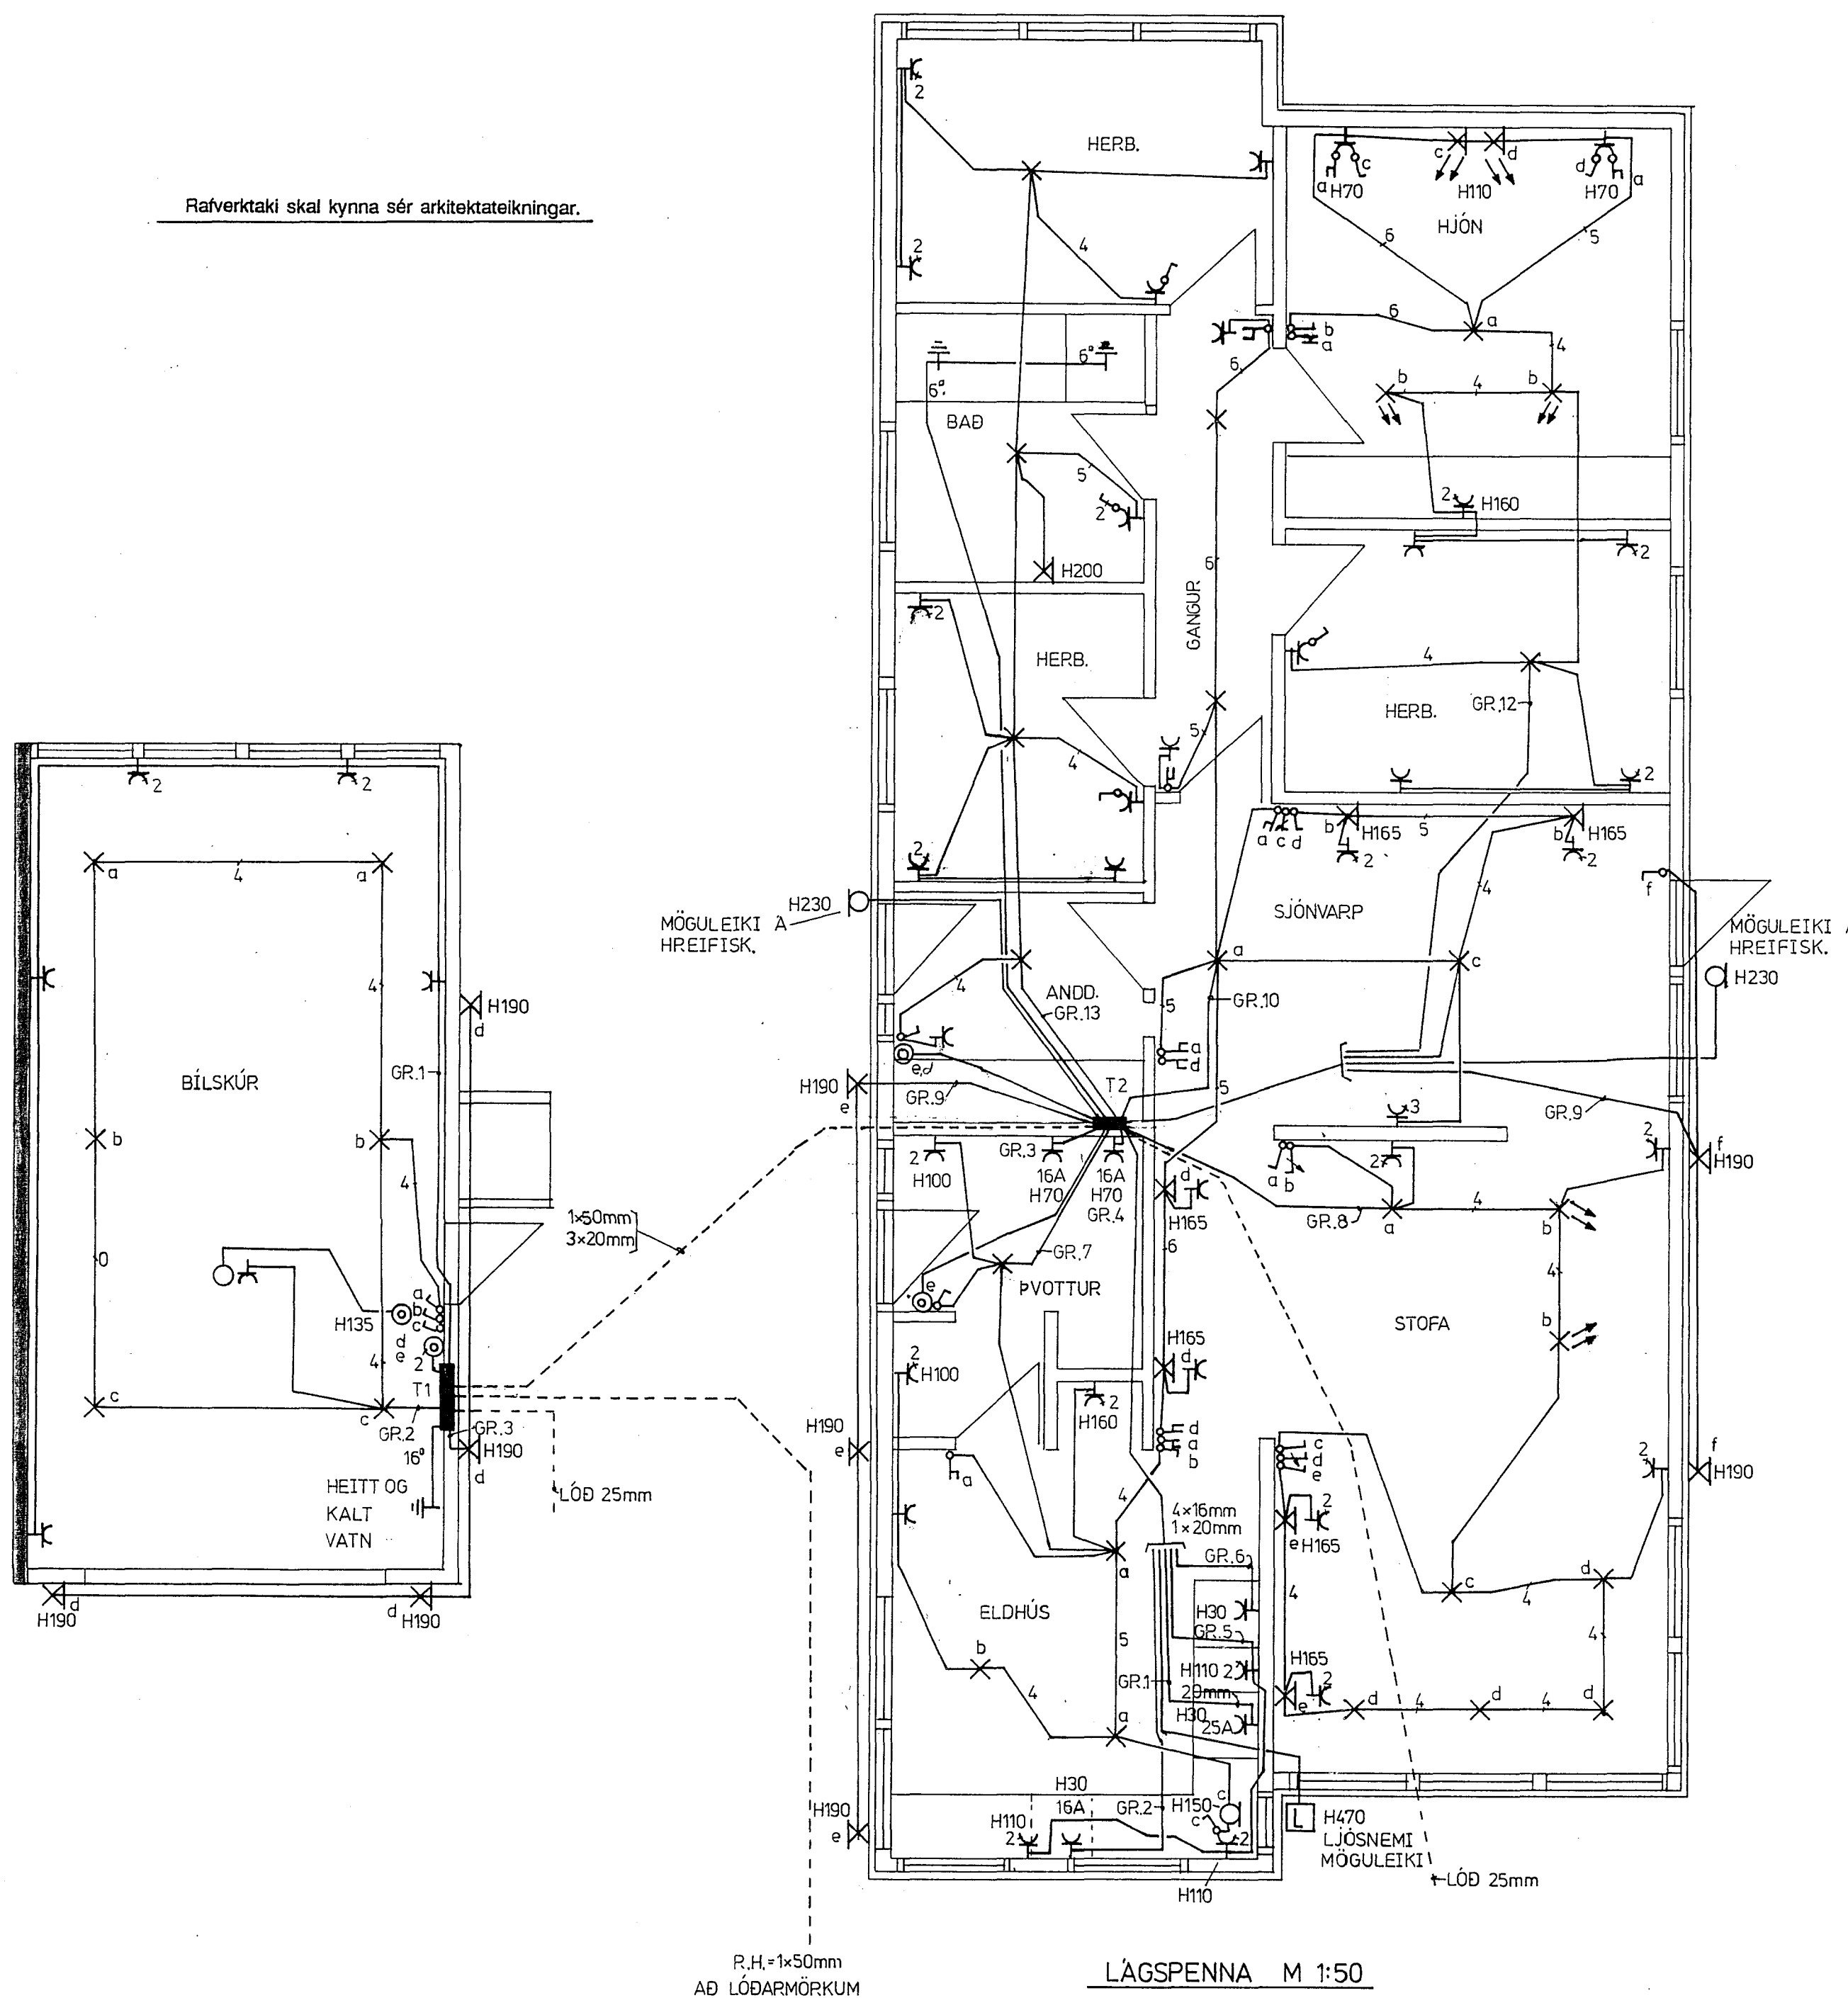

LÅGSPENNA M 1:50

R.H.=1x50mm
AÐ LÓÐARMÖRKUM


ALMENNAR SKÝRINGAR

- Allar pípur eru 16mm og vír 1.5mm².
- Öll mál eru í sm frá fullfráengnu gólfi og í miðja dós.
- Hæð rofa frá gólfi er 100 sm.
- Hæð tengla frá gólfi er 20 sm.
- Hæð tengla í bílskúr og þvottahúsi er 100 sm.
- Hæð tengla í eldhúsi 110 sm.
- Hæð síma- (F) og sjónvarpstenglum (L) er 20 sm.
- Hæð á innanhússíma (D) og útistöð (U) er 135 sm, en þjöllu (B) 220 sm.
- Þar sem rofi er teiknaður á tengil skulu rofinn og tengillinn vera í sömu hæð.
- Málstraumur tengla og rofa skal vera minnst 10A.
- Lagnir í gólfi.
- Þar sem pípur eru lagðar hlið við hlið í steypu lofti eða veggjum skal hafa að minnsta kosti 3 sm. bil á milli pípa, þannig að steypa geti auðveldlega runnið niður á milli þeirra.
- Greinar eru ekki í öllum tilvikum sýndar að töflu(m), en eru þá merktar viðkomandi töflu.
- Málmhluta lagna, tækja, lampa og rafbúnaðar skal jarðbinda vandlega.
- Öll tákni eru táknað og ber að samræma lagnir að tækjum eftir aðstæðum á staðnum.
- Öll tákni eru samkvæmt staðli.
- Allt efni skal vera af viðurkenndri gerð og frágangur lögum viðkomandi rafveitu.

NEMA ANNARS
SÉ GETIÐ

Sambýkkt 4-9 1992
VEGNA FULLNADARFRÁGANGS
Gunnar Jónsson
Lh. Rafveitu Hagkerfið

Inntök sambýkkt 3.10.1992
Lh. RAFVEITU HAFNARFJARDAR
Filbert Arnsteinsson

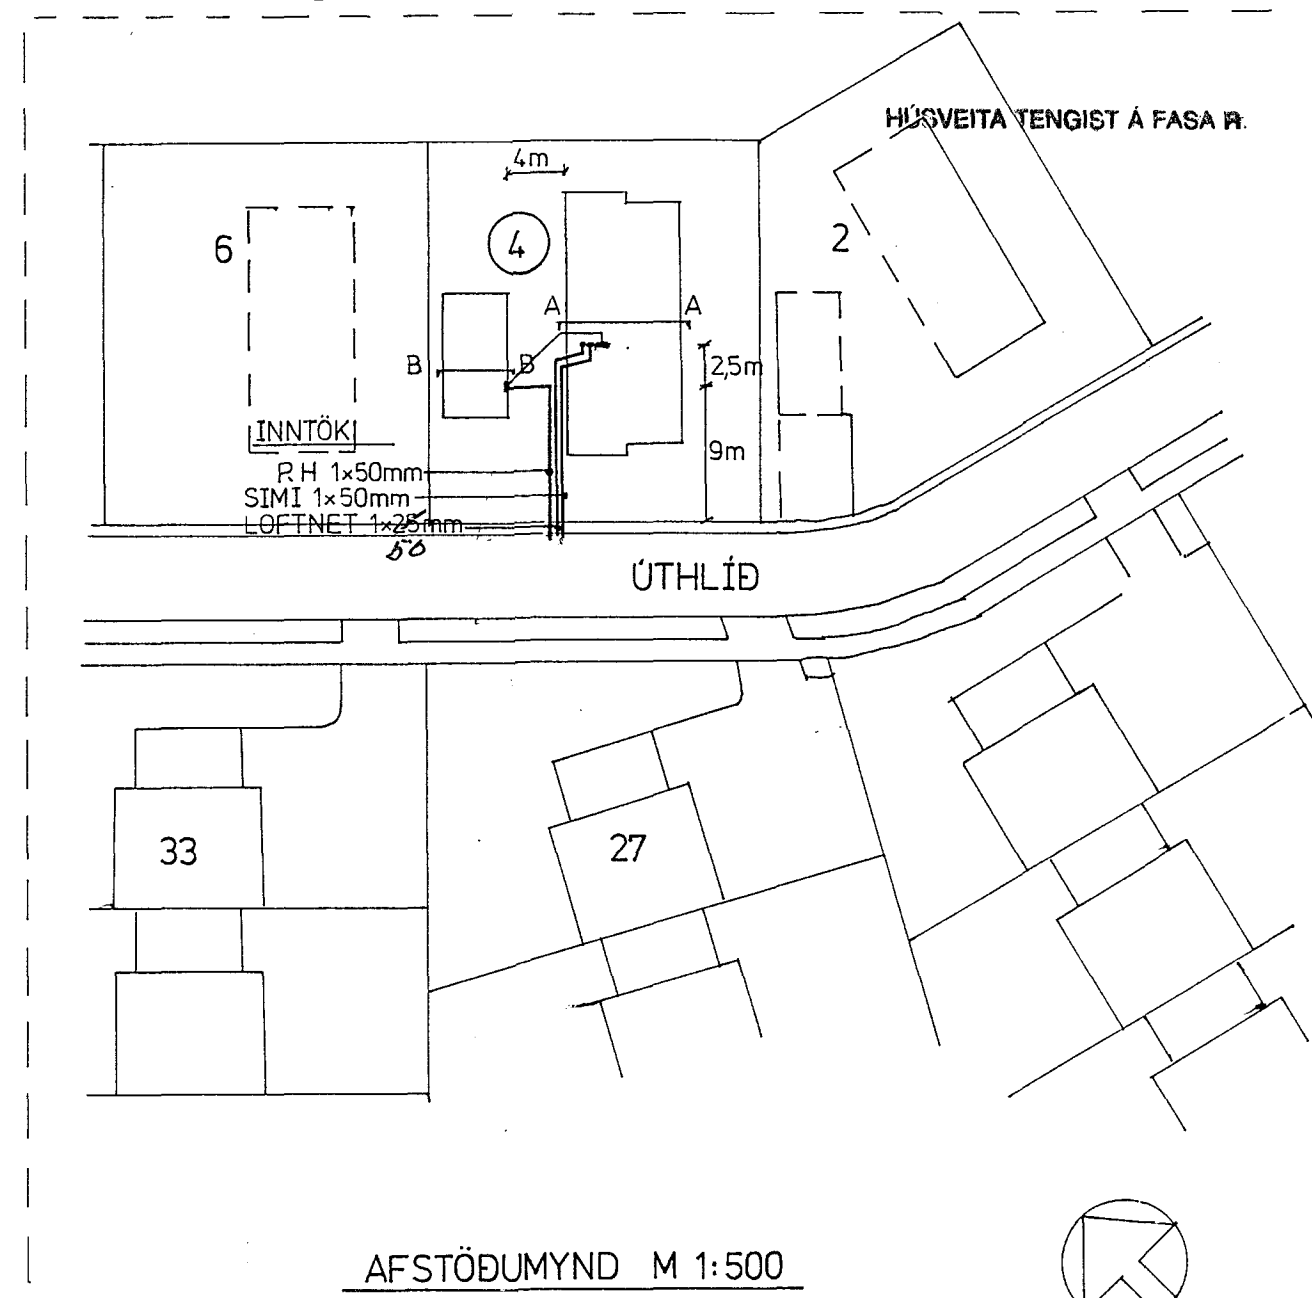

AFSTÖÐUMYND M 1:500

TEKNING NR. 3047

KVARDI BLAD	FRH. BL.	VERKHEITI
1	2	ÚTHLÍÐ 4 HAFNARF
HANNAÐ TEIKNAD YFIRF.		
G.J. G.J. G.J.		
DAGS		
JÚLÍ 92.		GUNNAR JÓNSSON
		RAFMAÐSÍDNFR. 5:91-651169