



SNID A-A M 1:100

SNID B-B M 1:100

TAFLA STADSETT I BILSKÜR

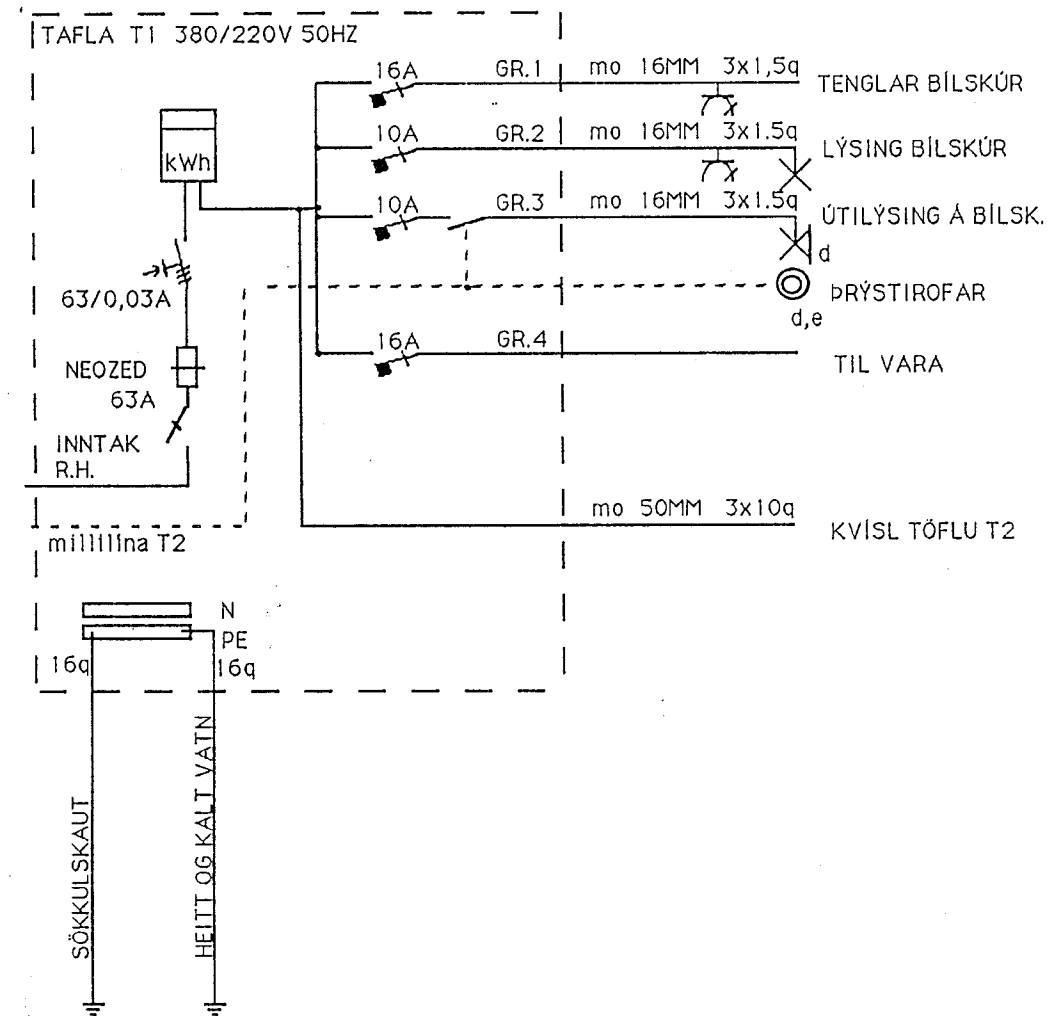

TAFLA STADSETT I ANDDYRI

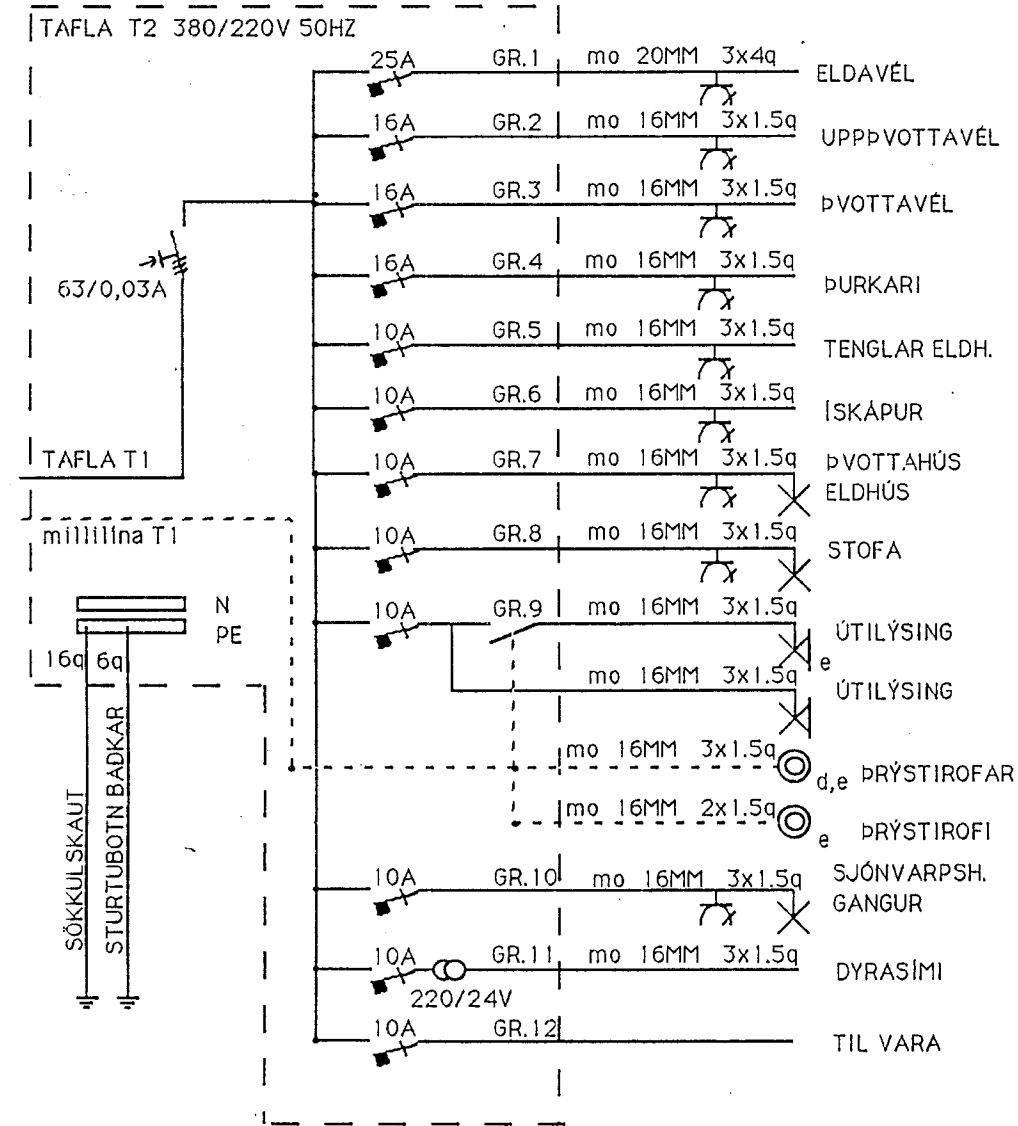

KVARDI BLAD	FRH.BL.	VERKHEITII
3		ÚTHLÍÐ 4 HAFNARF.
HANNAÐ VEIKNAD YFIRF.		
G.J. G.J. G.J.		GUNNAR JÓNSSON
DAGS	JÚLÍ 92.	RAFMAÐSÍÐNFR. S:91-651169