


ADALTAFLA TO.1

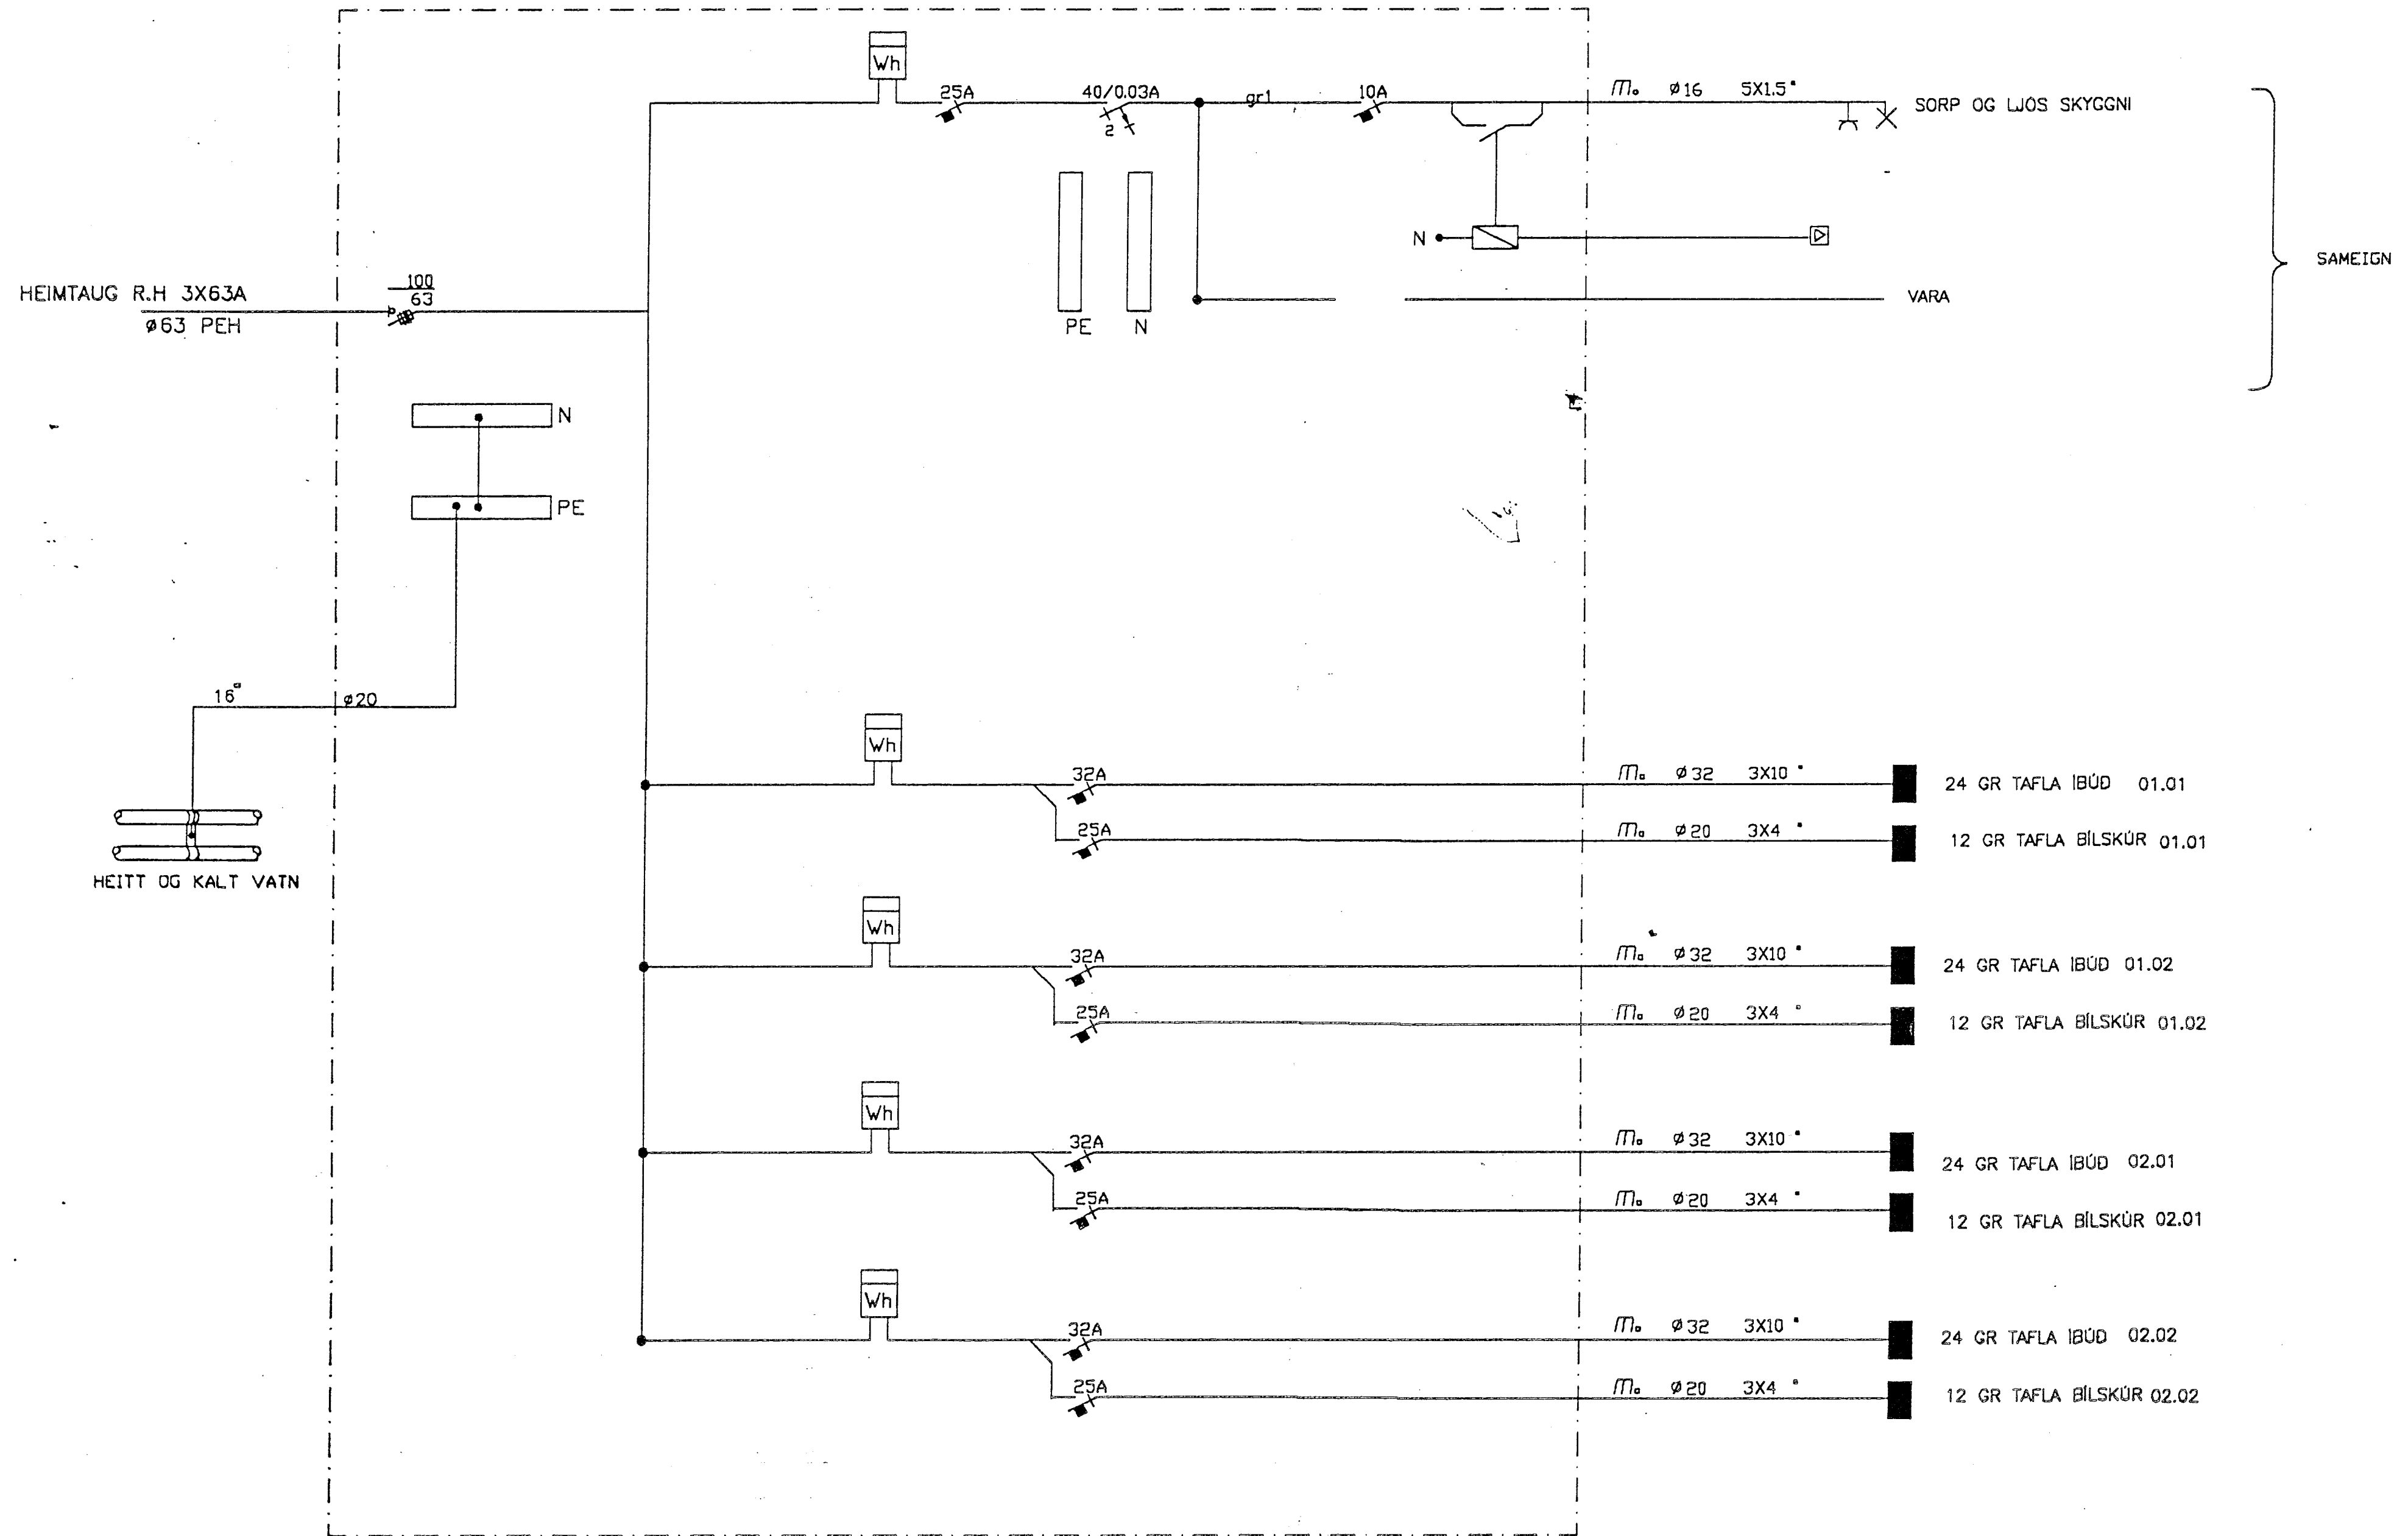

0	10	20	40	80	160	260	360	460			
Kvarð/Athugasemdir		Breytingar		Hannað	Yfirfarid	Dags	Sanþykkt	Sigurður Jón Jónsson	Veghus 3 112 Grafarvogi sími 676282	Blad nr.	
				SJJ	<i>[Signature]</i>	SEPT 91		Verknúmer	KL-21	Verkherfi	KLETTABERG 58-64
								Teknínúmer	1-205	Verkluti	EINLÍNUMYND AÐALTÖFLU
											6