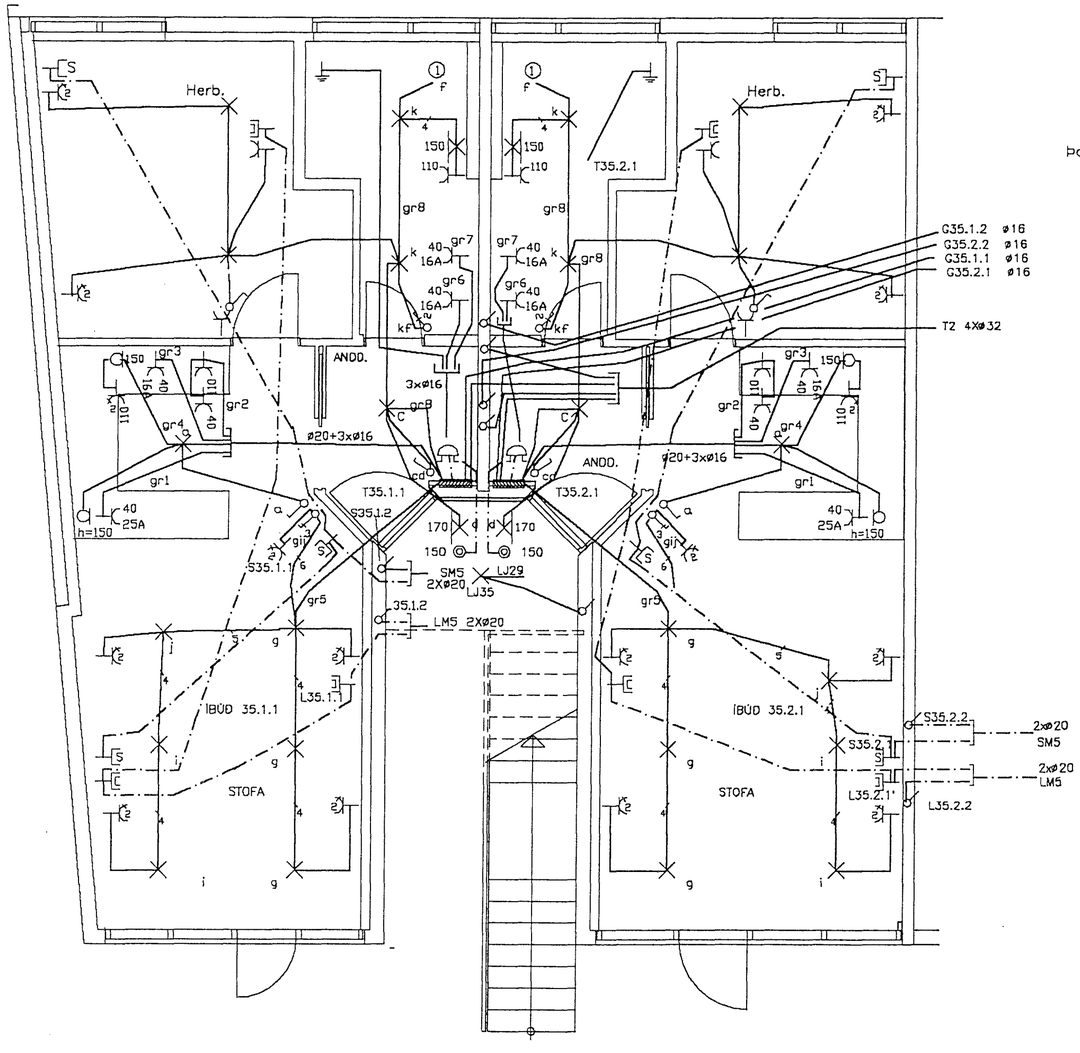

Pípa að loftræstistokk
Það á að vera möguleiki að tengja viftu (1)
sem kemur neðan í loftræstistokk

0 | 10 | 20 | 40 | 80 | 160 | 260 | 360 | 460

Kvarði/Athugasemdir	Breytingar	Hannað	Yfirfarið	Dags	Samþykkt			Blað nr.
1=50		SJJ		08-07-92				3
		Sigurður Jón Jónsson	Veghus 3	112 Grafarvogi	sími 676282			
		Verknúmer	KL-10	Verkheiti	KLUKKUBERG 35 1 HÆÐ HAFNARFIRÐI			
		Teikninúmer	1-272D	Verkhluti	SMÁSPENNA OG LÁGSPENNA			