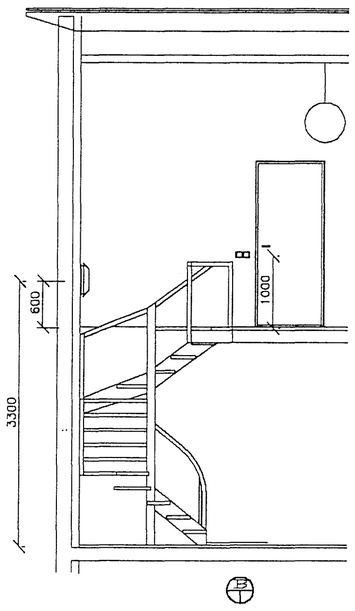

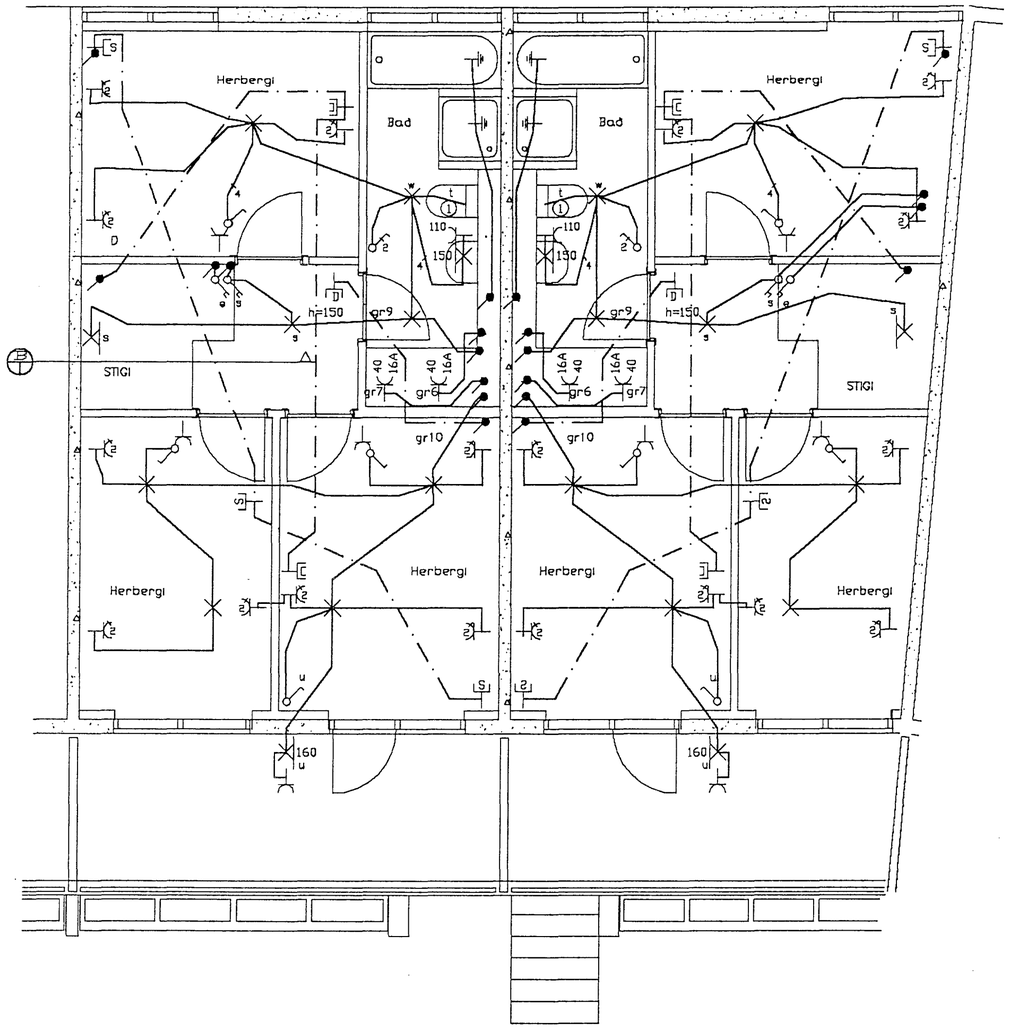

(1) Pípa að loftræstistokk
Það á að vera möguleiki að tengja viftu sem kemur neðan í loftræstistokk

0	10	20	40	80	160	260	360	460

Kvarði/Athugasemdir	Breytingar	Hannað	Yfirfarið	Dags	Samþykkt		
1=50		SJJ		08-07-92			

Sigurður Jón Jónsson Veghús 3 112 Grafarvogi sími 676282			Blað nr.
Verknúmer	KL-10	Verkheiti	KLUKKUBERG 37 3 HÆÐ HAFNARFIRÐI
Teikninúmer	1-277D	Verkhluti	LÁGSPENNA,SMÁSPENNA OG SNIÐ B	8