




FRÁRENNSLI: Grunnmynd sökklá 1:50

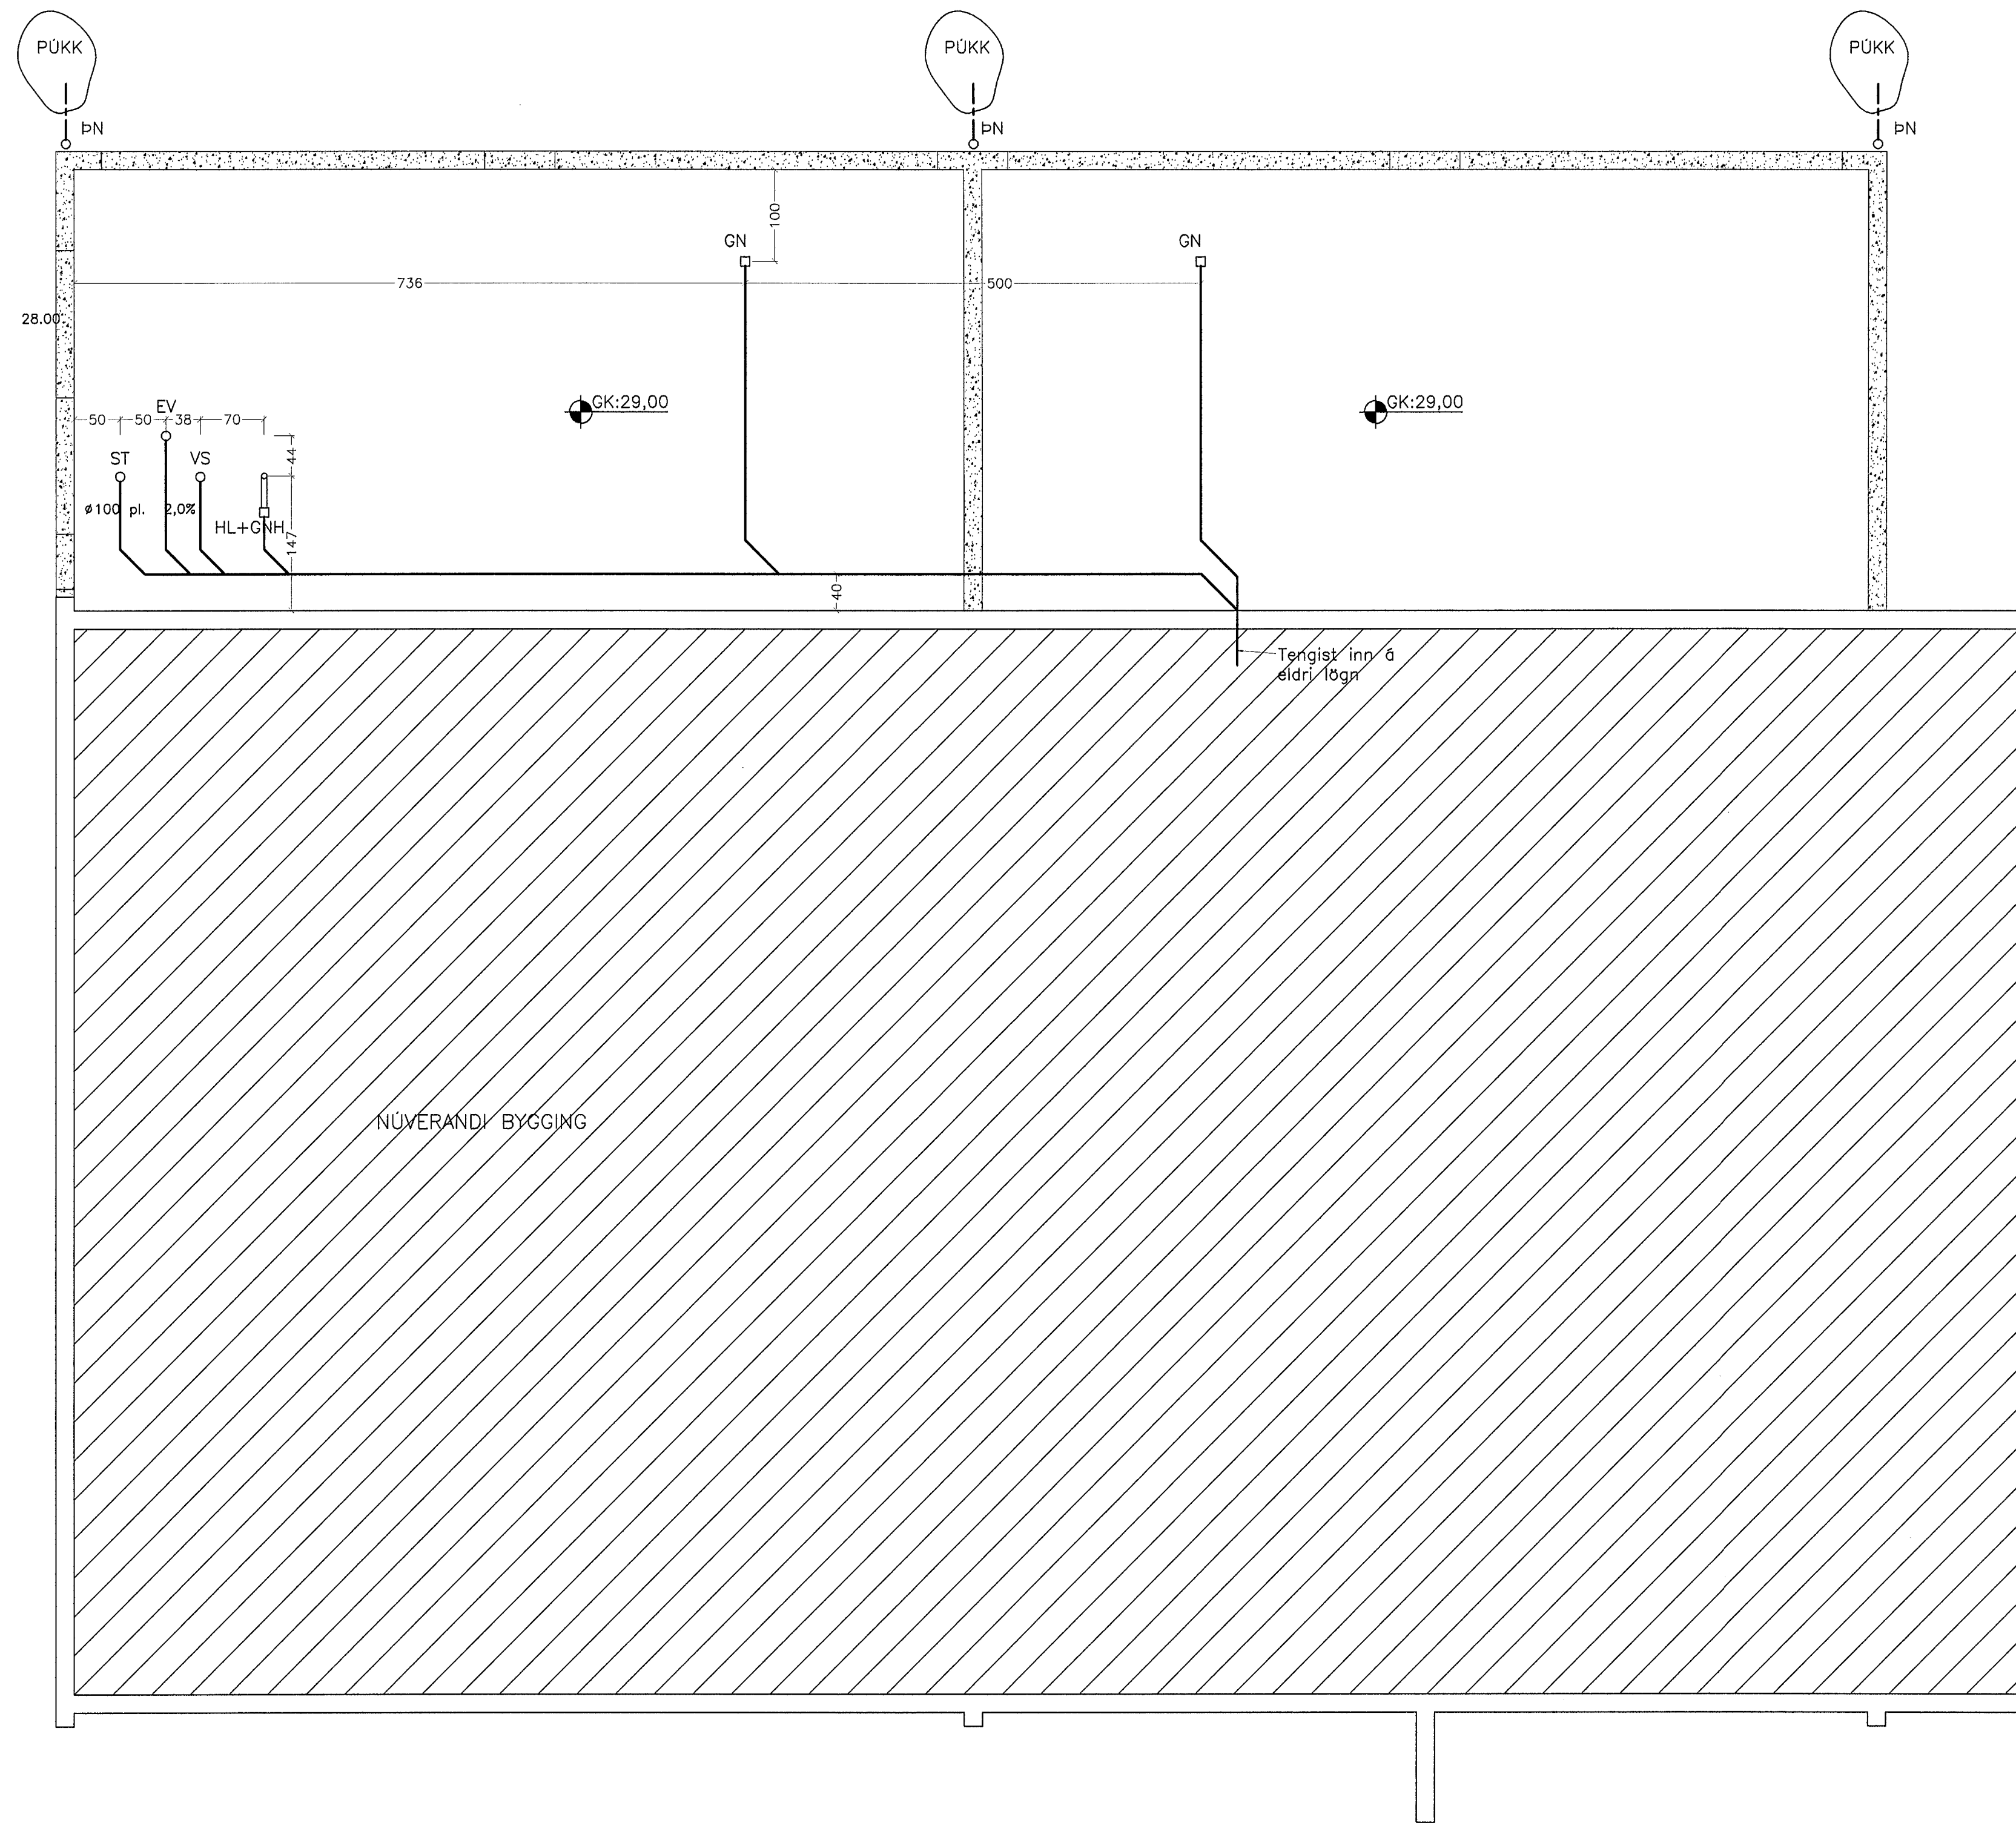

Samþykkt þann
 04.01.2014
 Byggingafulltrúinn Hafnarfirði
 Fh. Hrólfur S. Gunnlaugsson

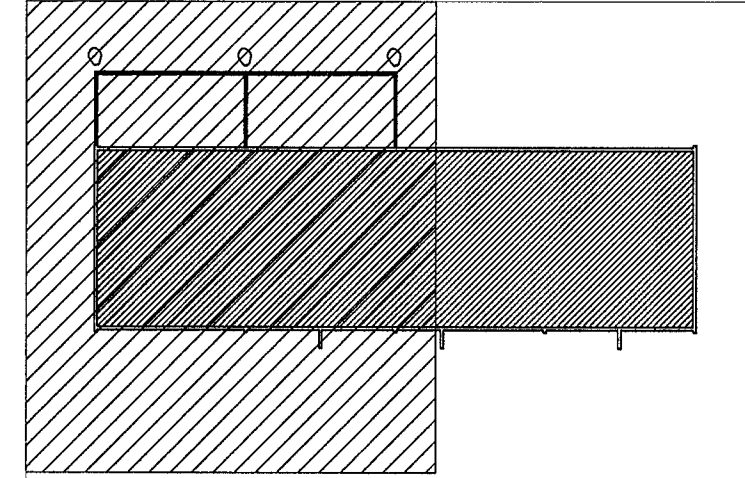

Sérmynd af þakniðurfalli í jörð. 1:20.

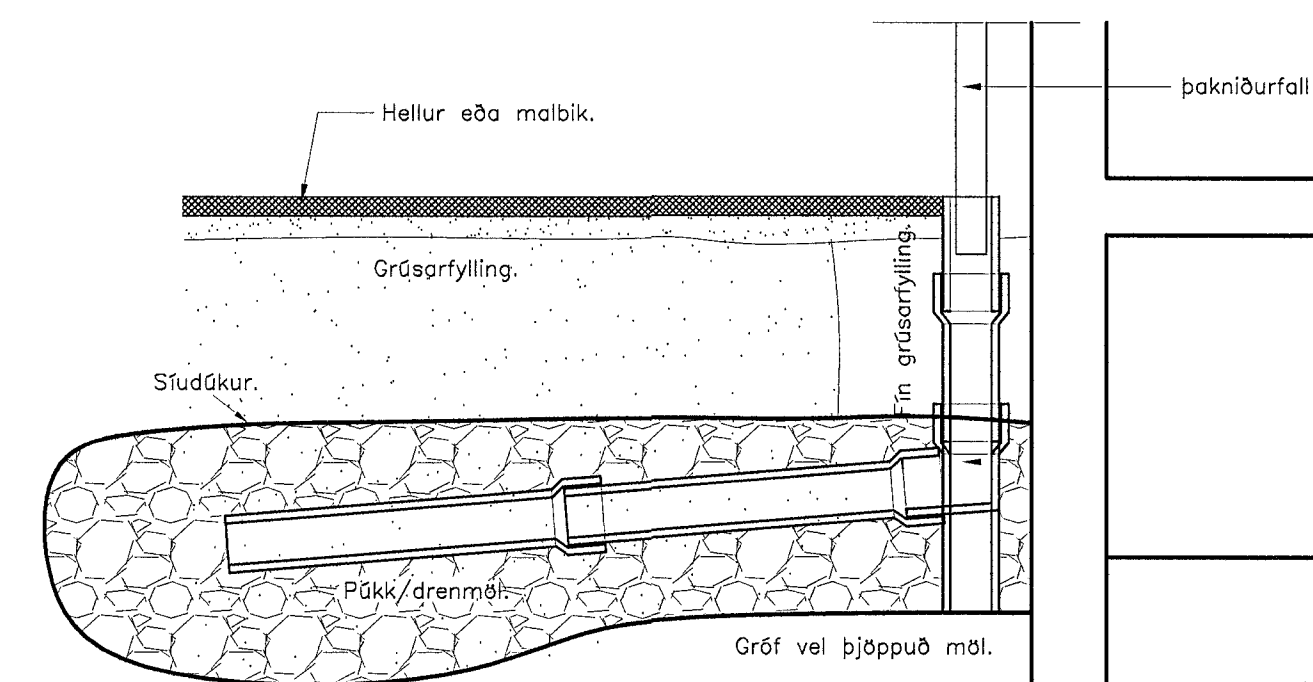

Breytingar:
 A: 21.1.2014 GV (lega lagna)

TÓV TEIKNISTOFAN ÓDINSTORGI,
 VERKFRÉDISTOFA ehf.
 Óðinsgötu 7
 101 Reykjavík
 Netfang: gusti@to.is
 Sími: 510 2211 Fax: 510 2201

Verkefni: SKÚTAHRAUN 13, HAFNARFIRÐI
 Heiti: FRÁRENNSLI: GRUNNMYND SÖKKLA

Hönnun: VÍFILL ÓDDSSON kt. 101237-3629	VERKFRÉDINGUR FVFI - FRV
GÚSTAF VÍFILLSSON kt. 231100-5069	VERKFRÉDINGUR FVFI
KRISTJAN S. GUDMUNDSSON kt. 070254-5819	VERKFRÉDINGUR FVFI

Áritun aðalhönnuðar:

M. 1:50
 R. G.V.
 T. G.V./I.V.
 Dags. Jónf 2013. Nr. 1314-2-2A.