



GRUNNMYND 4. HÆÐ OG PAKS 1:50

Í ALLA ÚTVEGGI KOMI EINFÖLD
 JÄRNAGRIND Í YTRI BRÚN
 K10 LÆRETT 1/2 20
 LÖÐRETT 1/2 30
 STEYPUHULA Á JÄRNUM SÉ 2-3 CM.
 NEMA ANNARS SÉ GETIÐ

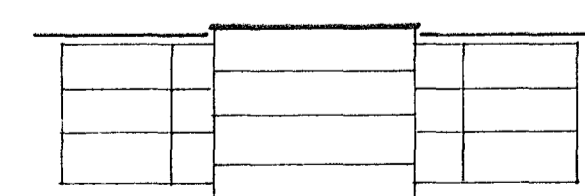

SKYRINGAR:

ALMENNAR SKYRINGAR SÁ BL. NR. 1-01.
 STEYPA: Í ALLA ÚTVEGGI KOMI STEYPA S > 250
 SEMENT Í M³ > 300 KG.
 ÖNNUR STEYPA S > 200
 LOFT Í STEYPU > 5%
 V/S < 0.5
 SNID OG SÉRMYNDIR PAKS SÁ BL. NR.

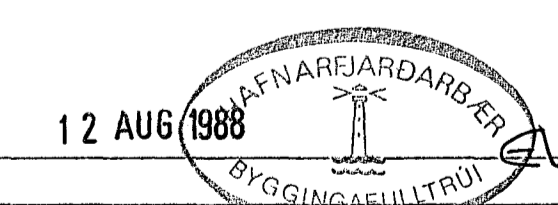

BR. NR.	DAGS	EDLI BREVINGAR	SIGN.
		SUBURBRAUT 18-20 HAFNAFJÖRÐUR	
	JÁRNDENDING	PLÖTU YFIR 4. HÆÐ	DAGS JÚLÍ '88
	GRUNNMYND	PAKS	HANNAÐ
	MÆLIKV. 1:50		TEIKNABYR
	SIGURÐUR ÞORLEIFSSON	TEKNIFRÉBINGUR F.T.F.I.	VERK NR. 8820
	STRANDGÖTU 11 HAFNAFJÖRÐUR	SÍMI 54751	BLAD NR. 1-06