


GRUNNMÝND JARÐHÆÐ 1:50

Í ALLA ÚTVEGGI KOMI EINFÖLD
 JÄRNAGRIND Í YTRI ÍBRÚN
 K10 LÖÐRETT 1/2 30
 LÄRETT 1/2 20
 STEYPLUHJÓLA Á JÄRNUM SÉ 2-3CM
 NEMA ANNARS SÉ GETIÐ

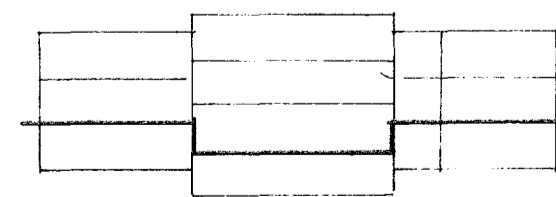

SKÝRINGAR

ALMENNAR SKÝRINGAR SJÁ BL.NR. 1-01
 STEYPA: Í ALLA ÚTVEGGI KOMI STEYPA
 S > 250
 SEMENT Í M³ > 300 KG.
 ÖNNUR STEYPA S > 200
 LOFT Í STEYPU > 5%
 V/S < 0.5

12 AUG 1988		HAFNARJARÐARFR BYGGINGAFLUTRUI	
BR.NR.	DAGS	EDLI BREVTINGAR	SIGN
		SUÐURBRAUT 18 - 20 HAFNARFIREI	DAGS JÚLÍ '88
		JÄRNSENDING PLOTU YFIK JARÐHÆÐ	HANNAÐ
		MELIKV. 1:50	TEIKNAR
		SIGURÐUR ÞORLEIFSSON TEKNIFREIÐINGUR F.T.T.F.I.	VERK NR. 8820
		STRANDGÖTU 11 HAFNARFIREI SIMI 54751	BLAD NR.
			1-03