




GRUNNMUND 1:50

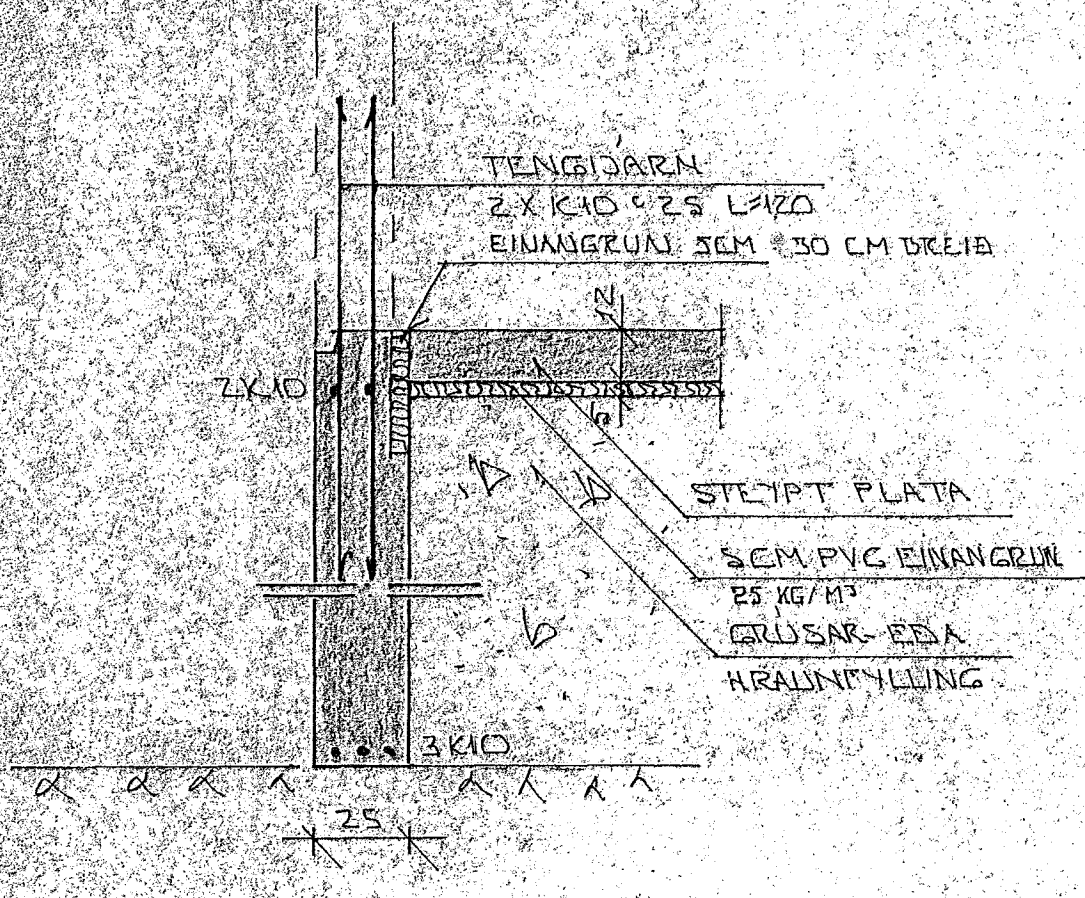

SNIB I UTVEGG 1:20

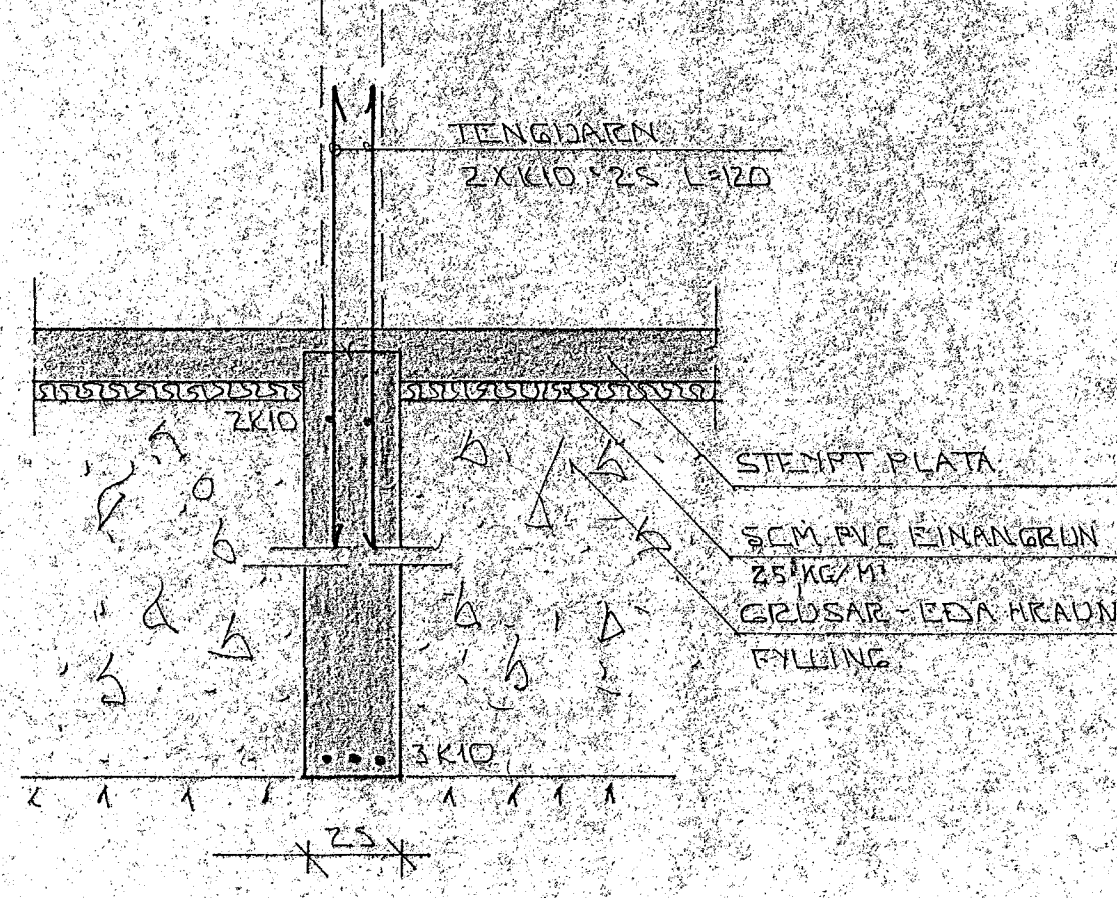

SNIB I INNVEGG 1:20

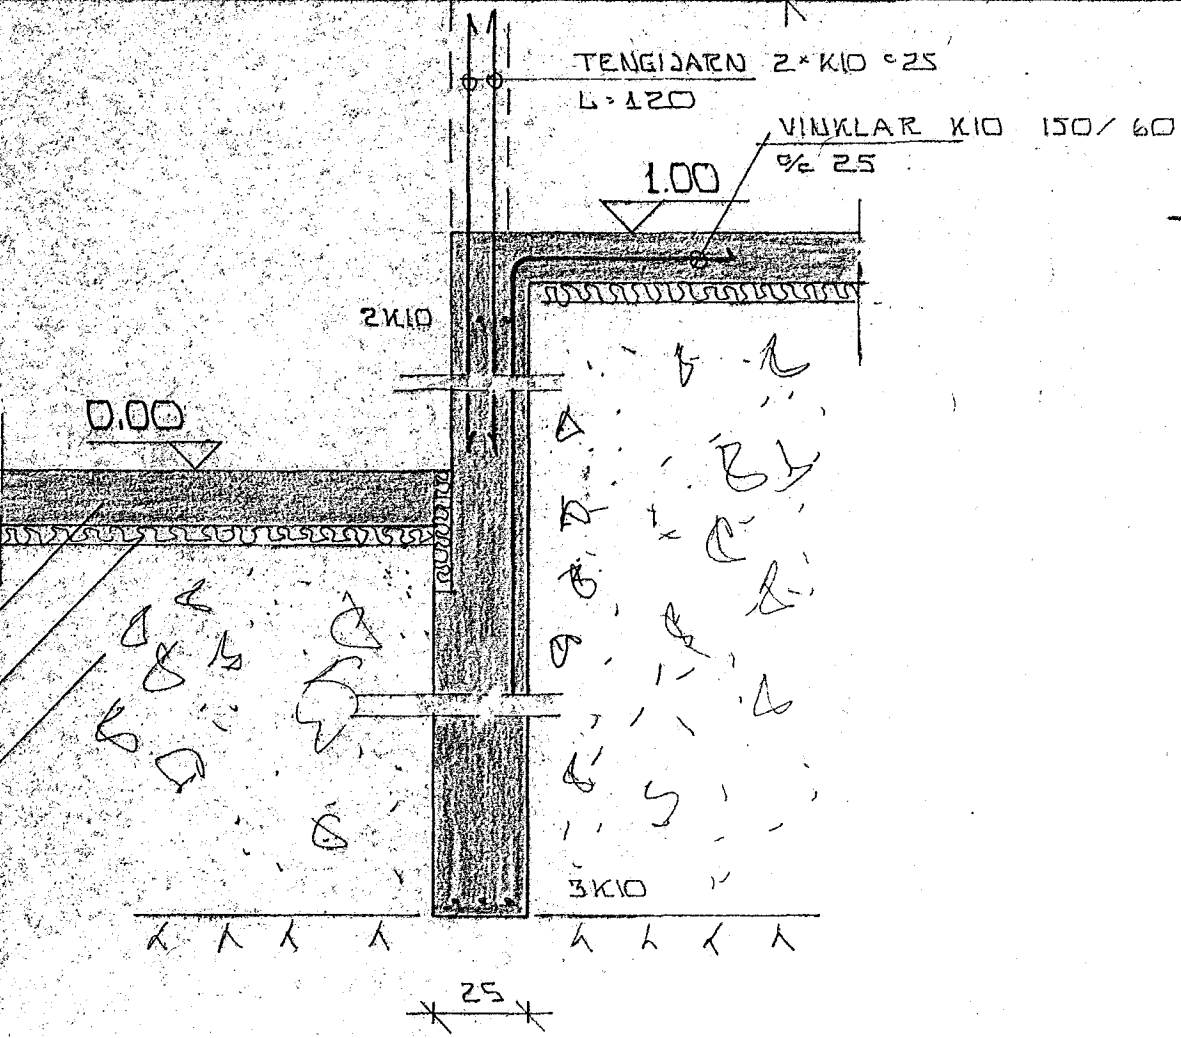

SNIB I VEGG MED HEDARMISMUN 1:20

SKVRINGAR

UNDIRSTÖÐUR HVILI A KLÖPP
 STEYPA: SEMENT > 300 KG/M³
 LOFTINNIHALD = 6% EFTIR NIÐURLÖGN
 V/S ≤ 0.5
 UNDR ALLA PLÖTUNA KOMI HÆÐYPRESSUÐ EIUANGRUN
 STEINULL EDA PLAST
 HREINSA SKAL ALLAN LÍFRANNAÐ JARÞVEG UNDAÐ SÖKKULINU
 UNN I SÖKKULINU SKAL Fyllt MED GRÚSAR EDA HVALNFYLLING
 SEM ÞAÐPIST ILGUM
 ALMENNAR SKVRINGAR SÁA BL. 101

adm: Vanda 03
 gætt gætt 12 AUG 1988
 Þjóðskrifstofa
 á Spásmá SBR 7.1.12

TEKNIÞRÁÐGAFUR
 BR. NR. DAGS EBLI BREVINGAR SIGN.

SUBURBRAUT 22 OG 24 HAFNARFIRÐI
 UNDIRSTÖÐUR, MÁLTEIKN. OG SNIB

MÆLIKV. 1:50 A 1:20
 SIGURÐUR ÞORLEIFSSON
 STRANDGÖTU 44 HAFNARFIRÐI SÍMI 54751

DAGS APRIL 1988
 HANNA SIG
 TEIKNAD
 VERK NR. 2815
 BLAD NR. 1-02