


GRUNNMÝND JARÐHÉÐ 1:50

Í ALLA LITVEGGI KOMI EINFÖLD
 JÄRNAGRIND Í YTRI BRÚN
 K10 LÖDRETT 1/2 30
 LÄRET 1/2 20
 STEYPLUHULA Á JÄRNUM SÉ 2-3CM
 NEMA ANNARS SÉ GETIÐ

SKÝRINGAR

ALMENNAR SKÝRINGAR SJA BL.NR. 1-01
 STEYPA: Í ALLA LITVEGGI KOMI STEYPA
 S > 250
 SEMENT Í M³ > 300 KG.
 ÖNNUR STEYPA S > 200
 LOFT Í STEYPU > 5%
 V/S < 0.5

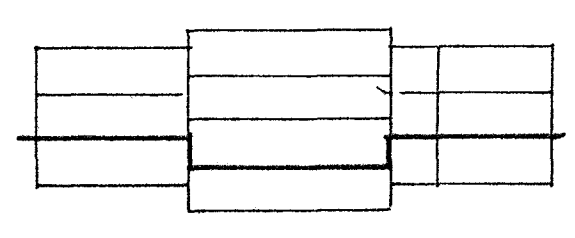

12 AUG 1988
 HAFNARFIRÐI
 BYGGINGAFLUTRUI

DR.NR.	DAGS	EDLI BREVTINGAR	SIGN
		SUÐURBRAUT 22-24 HAFNARFIRÐI	DAGS JÚLÍ '88
		JÄRNSENDING FLÖTU YFIR JARÐHÉÐ	HANNA
		MELIKV. 1:50	TEKNAÐ
		SIGURÐUR ÞORLEIFSSON TEKNIFRÉBINGUR F.T.T.F.I.	VERK NR 8815
		STRANDGÖTU 11 HAFNARFIRÐI SÍMI 54751	BLADNR 1-03