
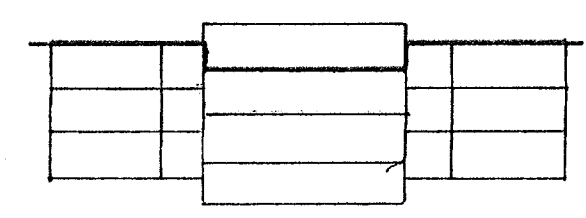


GRUNNMYND 3. HÆÐ 1:50

Í ALLA ÚTVEGGI KOMI EINFÖLD  
 JÄRNAGRIND Í YTKI BRÚN  
 K10 LÖDRETT 1/2 30  
 LÆRETT 1/2 20  
 STEYPLUHULA Á JÄRNUM SÉ 2-3 CM.  
 NEMA ANNARS SÉ GETID

SKÝRINGAR:  
 ALMENNAR SKÝRINGAR SÁ BL. NR. 1-01  
 STEYPA: Í ALLA ÚTVEGGI KOMI STEYPA S>250  
 SEMENT Í M<sup>3</sup> >300 KG.  
 ÖNNUR STEYPA S>200  
 LOFT Í STEYPU >5%  
 V/S < 0.5

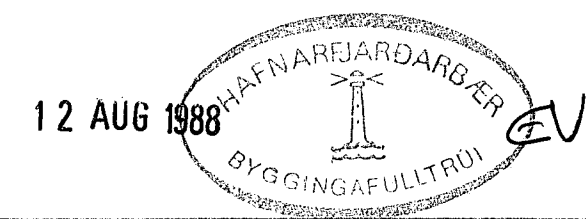

DR. NR.	DAGS	EDLI BREYTINGAR	SIGN.
SVEÐURBRAUT 22-24 HAFNARFIRDI			DAGS JÚLÍ 88
JÄRNSENDING PLOTU YFIR 3. HÆÐ.			HAUNAB
MELIKV. 1:50			TEKNAVA
SIGURÐUR ÞORLEIFSSON TEKNIFRÉÐINGUR F.T.F.I.			VERK NR. 8815
STRANDGÖTU 11 HAFNARFIRDI SÍMI 54751			BLAD NR. L-05