



SPERRUFESTING KÍO
L=120 YFIR SPERRU
BINDIST VANDLEGA VIÐ
TENGIÐARN

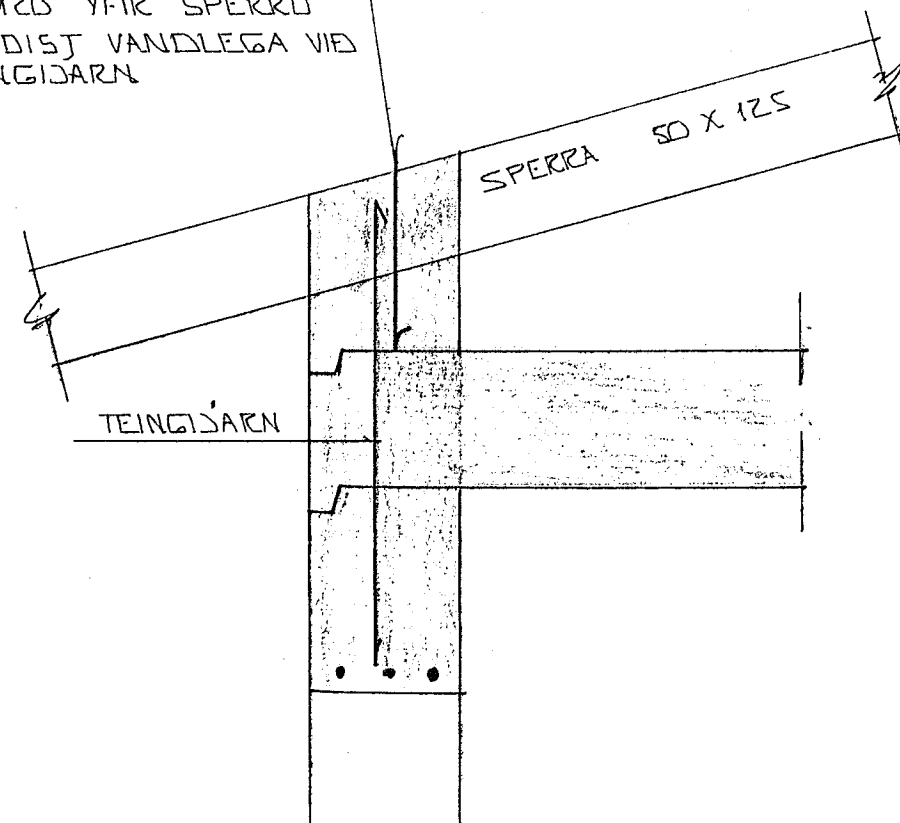

SNID 1 * 1:10


1" GIREI YFIR SPERRU
OG UNDIR FÖTREIM
NEGLAST Í STÓL
MEÐ 2 X 3 STK. 31/80
NOGLUM HVOR LASKI

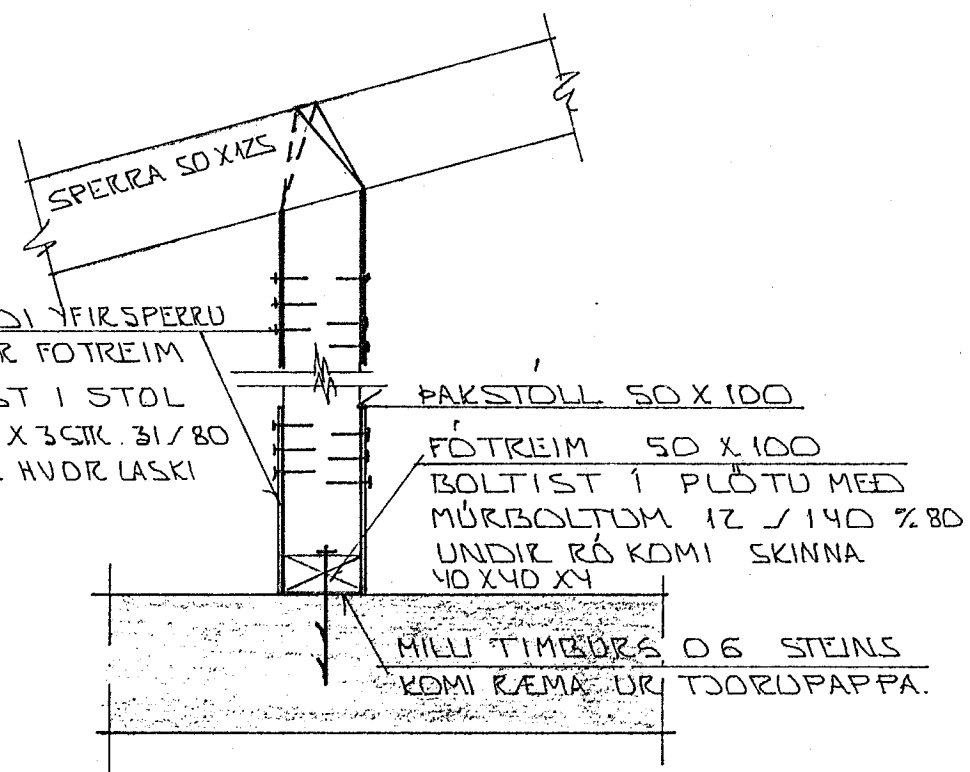

SNID 2 * 1:10


LASKI 50 X 125 L=600 Í BAÐUMMEGIN
SPERRU. HVOR LASKI NEGLIST MEÐ
2 X 6 STK. 28/65 NOGLUM.

1" GIREI YFIR SPERRU
OG UNDIR FÖTREIM
NEGLAST Í STÓL
MEÐ 2 X 3 STK. 31/80
NOGLUM HVOR LASKI

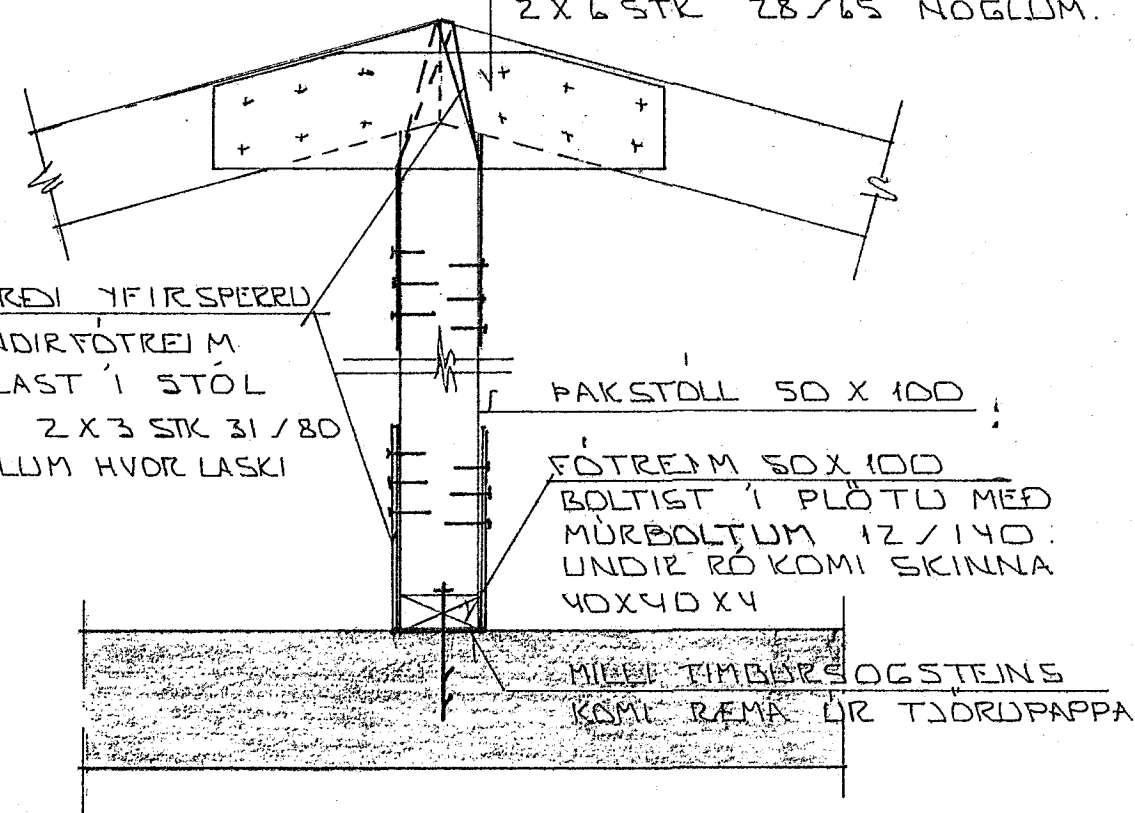


SNID 3 * 1:10

MENISBITAR
2 X 50 X 200

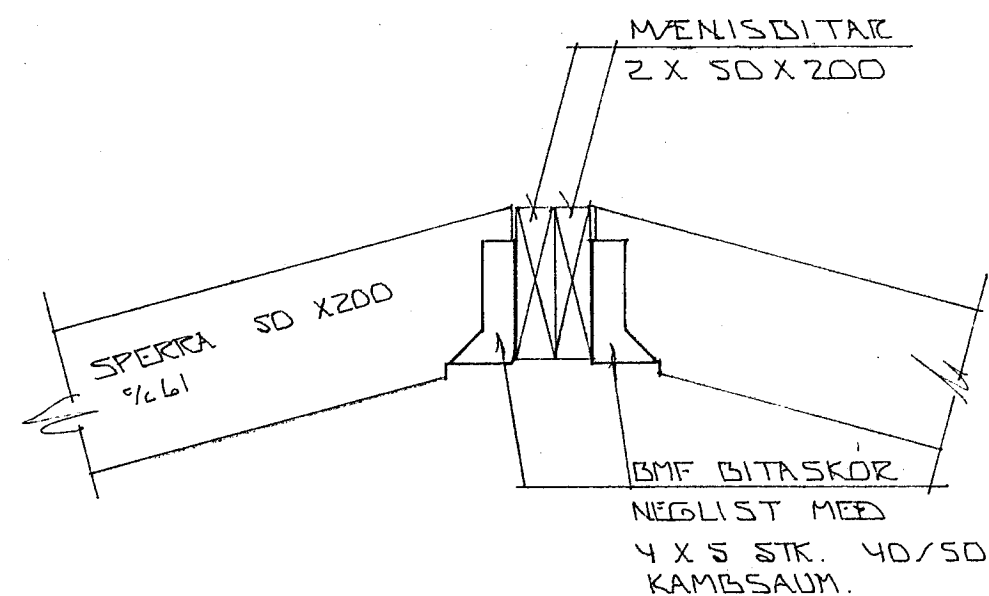


SNID 4 * 1:10

STENPAN NÁI UPP Í EFSTU KLÆÐNINGU.

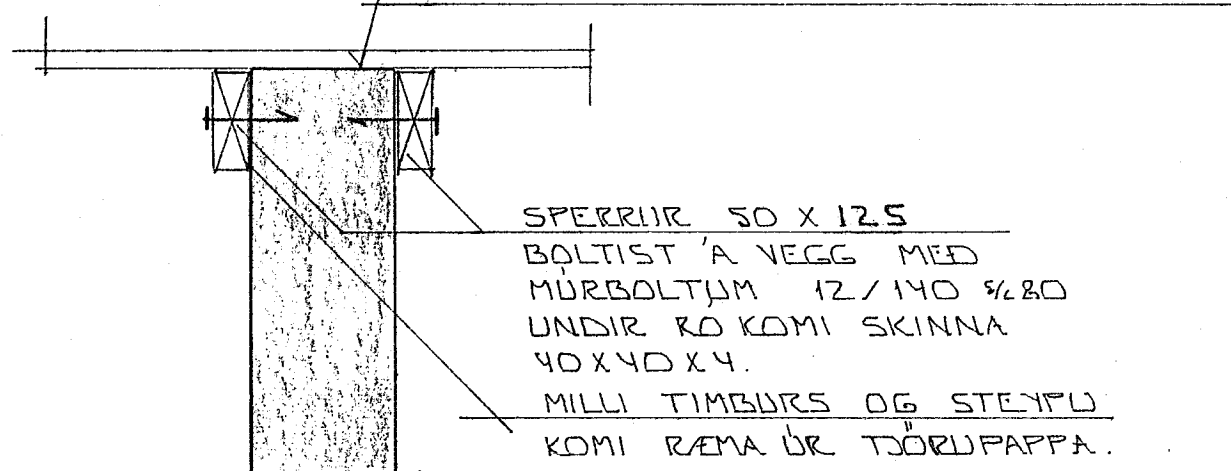


SNID 5 * 1:10

YFIR MENISBITA KOMI
BAOLA KÍO L=220

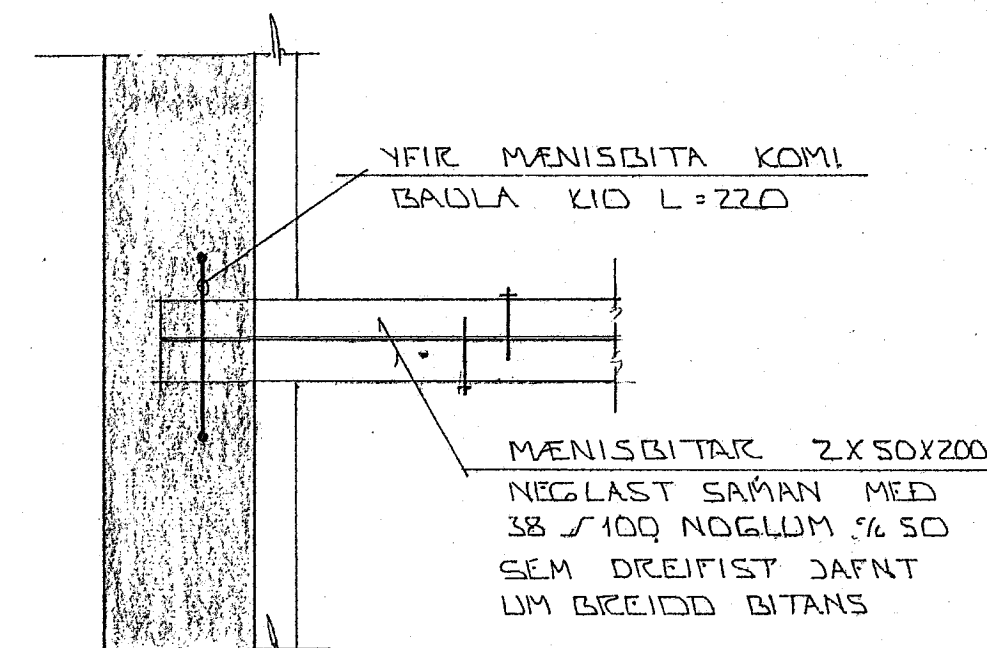

SNID 6 * 1:10

12 AUG 1988

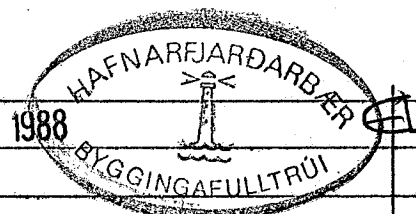

BR.NR.	DAGS	EDLI BREVTINGAR	SIGN.
		SUDURBRAUT 26-28 HAFNARFJÓRÐ	DAGS. 22.8.88
		SNID OG SERMYNDIR Í ÞAKI	HANNAÐ
		MELIKV. 1:10	TEIKNAD
		SIGURÐUR ÞORLEIFSSON TEKNIFRÆÐINGUR P.T.F.I.	VERK NR. 8816
		STRANDGÖTU 11 HAFNARFJÓRÐ SÍMI 54751	BLAD NR. 1-07

2. Sk. Tröms.