


GRUNNMYND JARÐHÆÐ 1:50


Í ALLA ÚTVEGGI KOMI EINFÖLD
 JÄRNAGRIND Í YTRI BRÚN
 K 10 LÖÐRÉTT ½ 30
 LARÉTT ½ 20
 STEYPUHULA Á JÄRNUM SÉ 2-3 SM
 NEMA ANNAKS SÉ GETIÐ

SKYRINGAR

ALMENNAR SKYRINGAR SÁ Á BL. NR. 1.01.
 STEYPA ; Í ALLA ÚTVEGGI KOMI STEYPA S > 250
 SEMENT 1 M³ > 300 KG
 ÖNNUR STEYPA S > 200
 LOFT Í STEYPU > 5%
 V/S < 0,5

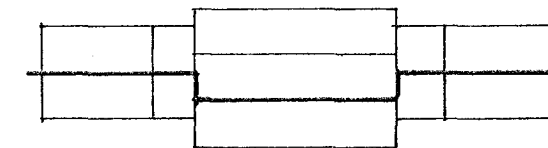

12 AUG 1988

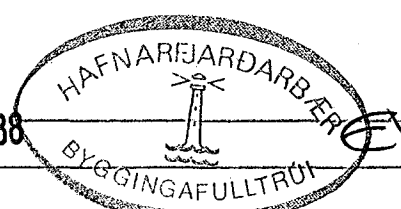

BR.NR.	DAGS	EDLI BREYTINGAR	SIGN.
		SUBURBRAUT 26-28 HAFNARFIRÐI	DAGS
		JÄRNENDING PLOTU 7FK JARÐHÆÐ.	HANNAÐ
		MÆLIKV. 1:50	TEIKNAD
		SIGURÐUR ÞORLEIFSSON TEKNIFRÆÐINGUR F.T.F.I.	VERK NR. 8816
		STRANDGÖTU 11 HAFNARFIRÐI SÍMI 54751	BLADNR. 1.03