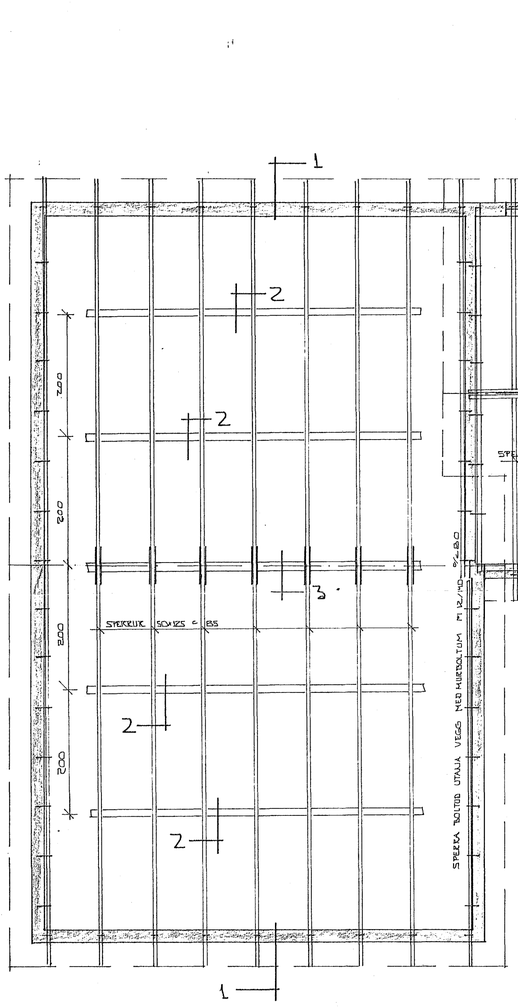

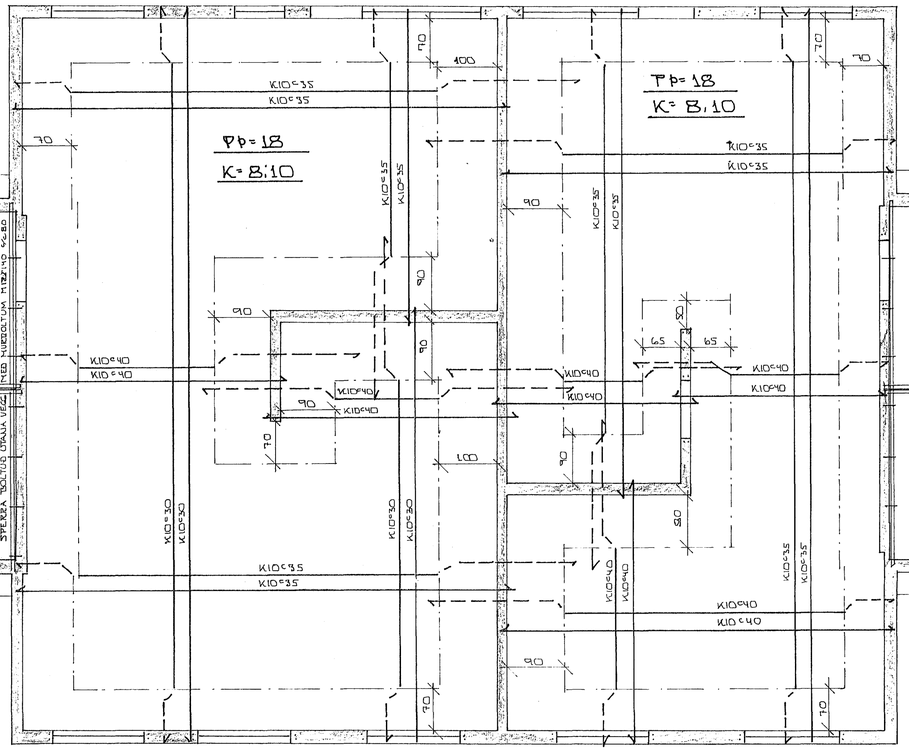

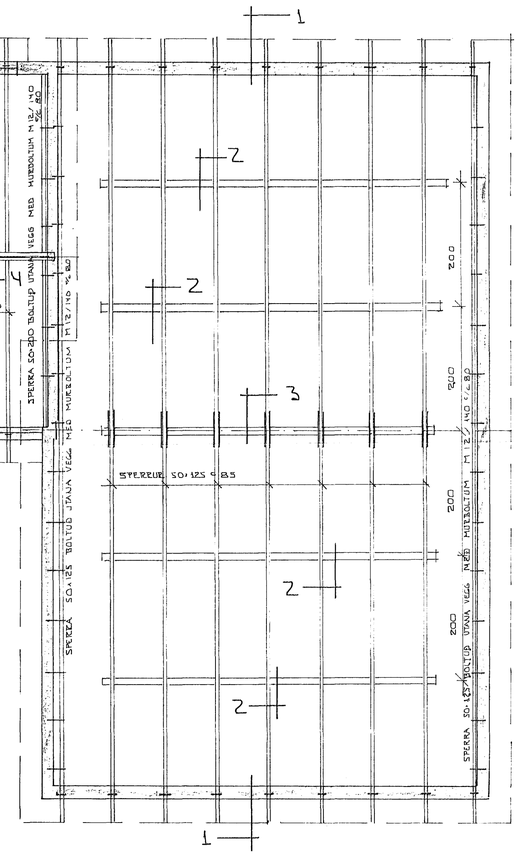

GRUNNMYND 3.HÆÐ ~1:50

ÞAR SEM EKKI ANNARS ER GETIÐ KOMI Í ALLA ÚTVEGGI KOMI EINFÖLD ÞARNAGRIND Í YTRI BRÚN
K 10 LÓÐRÉTT c/c 30
LÁRÉTT c/c 20 STEYPUHÚLA Á ÞARNUM 2-3 SM

SKÝRINGAR

ALMENNAR SKÝRINGAR SJÁ BL. 1.01
STEYPA: Í ALLA ÚTVEGGI KOMI STEYPA S>250
SEMENT Í M3 > 300 KG
ÖNNUR STEYPA S > 200
LOFT Í STEYPU > 5 %
V/S < 0,5

SNIÐ OG SÉRMYNDIR ÞAKS SJÁ BL.NR. 1-07

12 AUG 1988 HAFNARFJARÐARBÆR BYGGINGAFULLTRÚI EV

BR.NR.	DAGS	EÐLI BREYTINGAR	SIGN.

SUÐURBRAUT 26-28 HAFNARFIRÐI

PLATA YFIR 3.HÆÐ. ÞAKVIRKI

MÆLIKV. ~1:50

DAGS	JÚLÍ 88
HANNAÐ	
TEIKNAÐ	
VERK NR.	8816
BLAÐ NR.	1.05

SIGURÐUR ÞORLEIFSSON TÆKNIFRÆÐINGUR F.T.F.Í.
STRANDGÖTU 11 HAFNARFIRÐI SÍMI 54751