


Samþykkt þann  
 01 APR. 2014  
 Byggingafulltrúinn í Hafnarfirði  
 F.h. Brynjar Rafn Ólafsson

B16

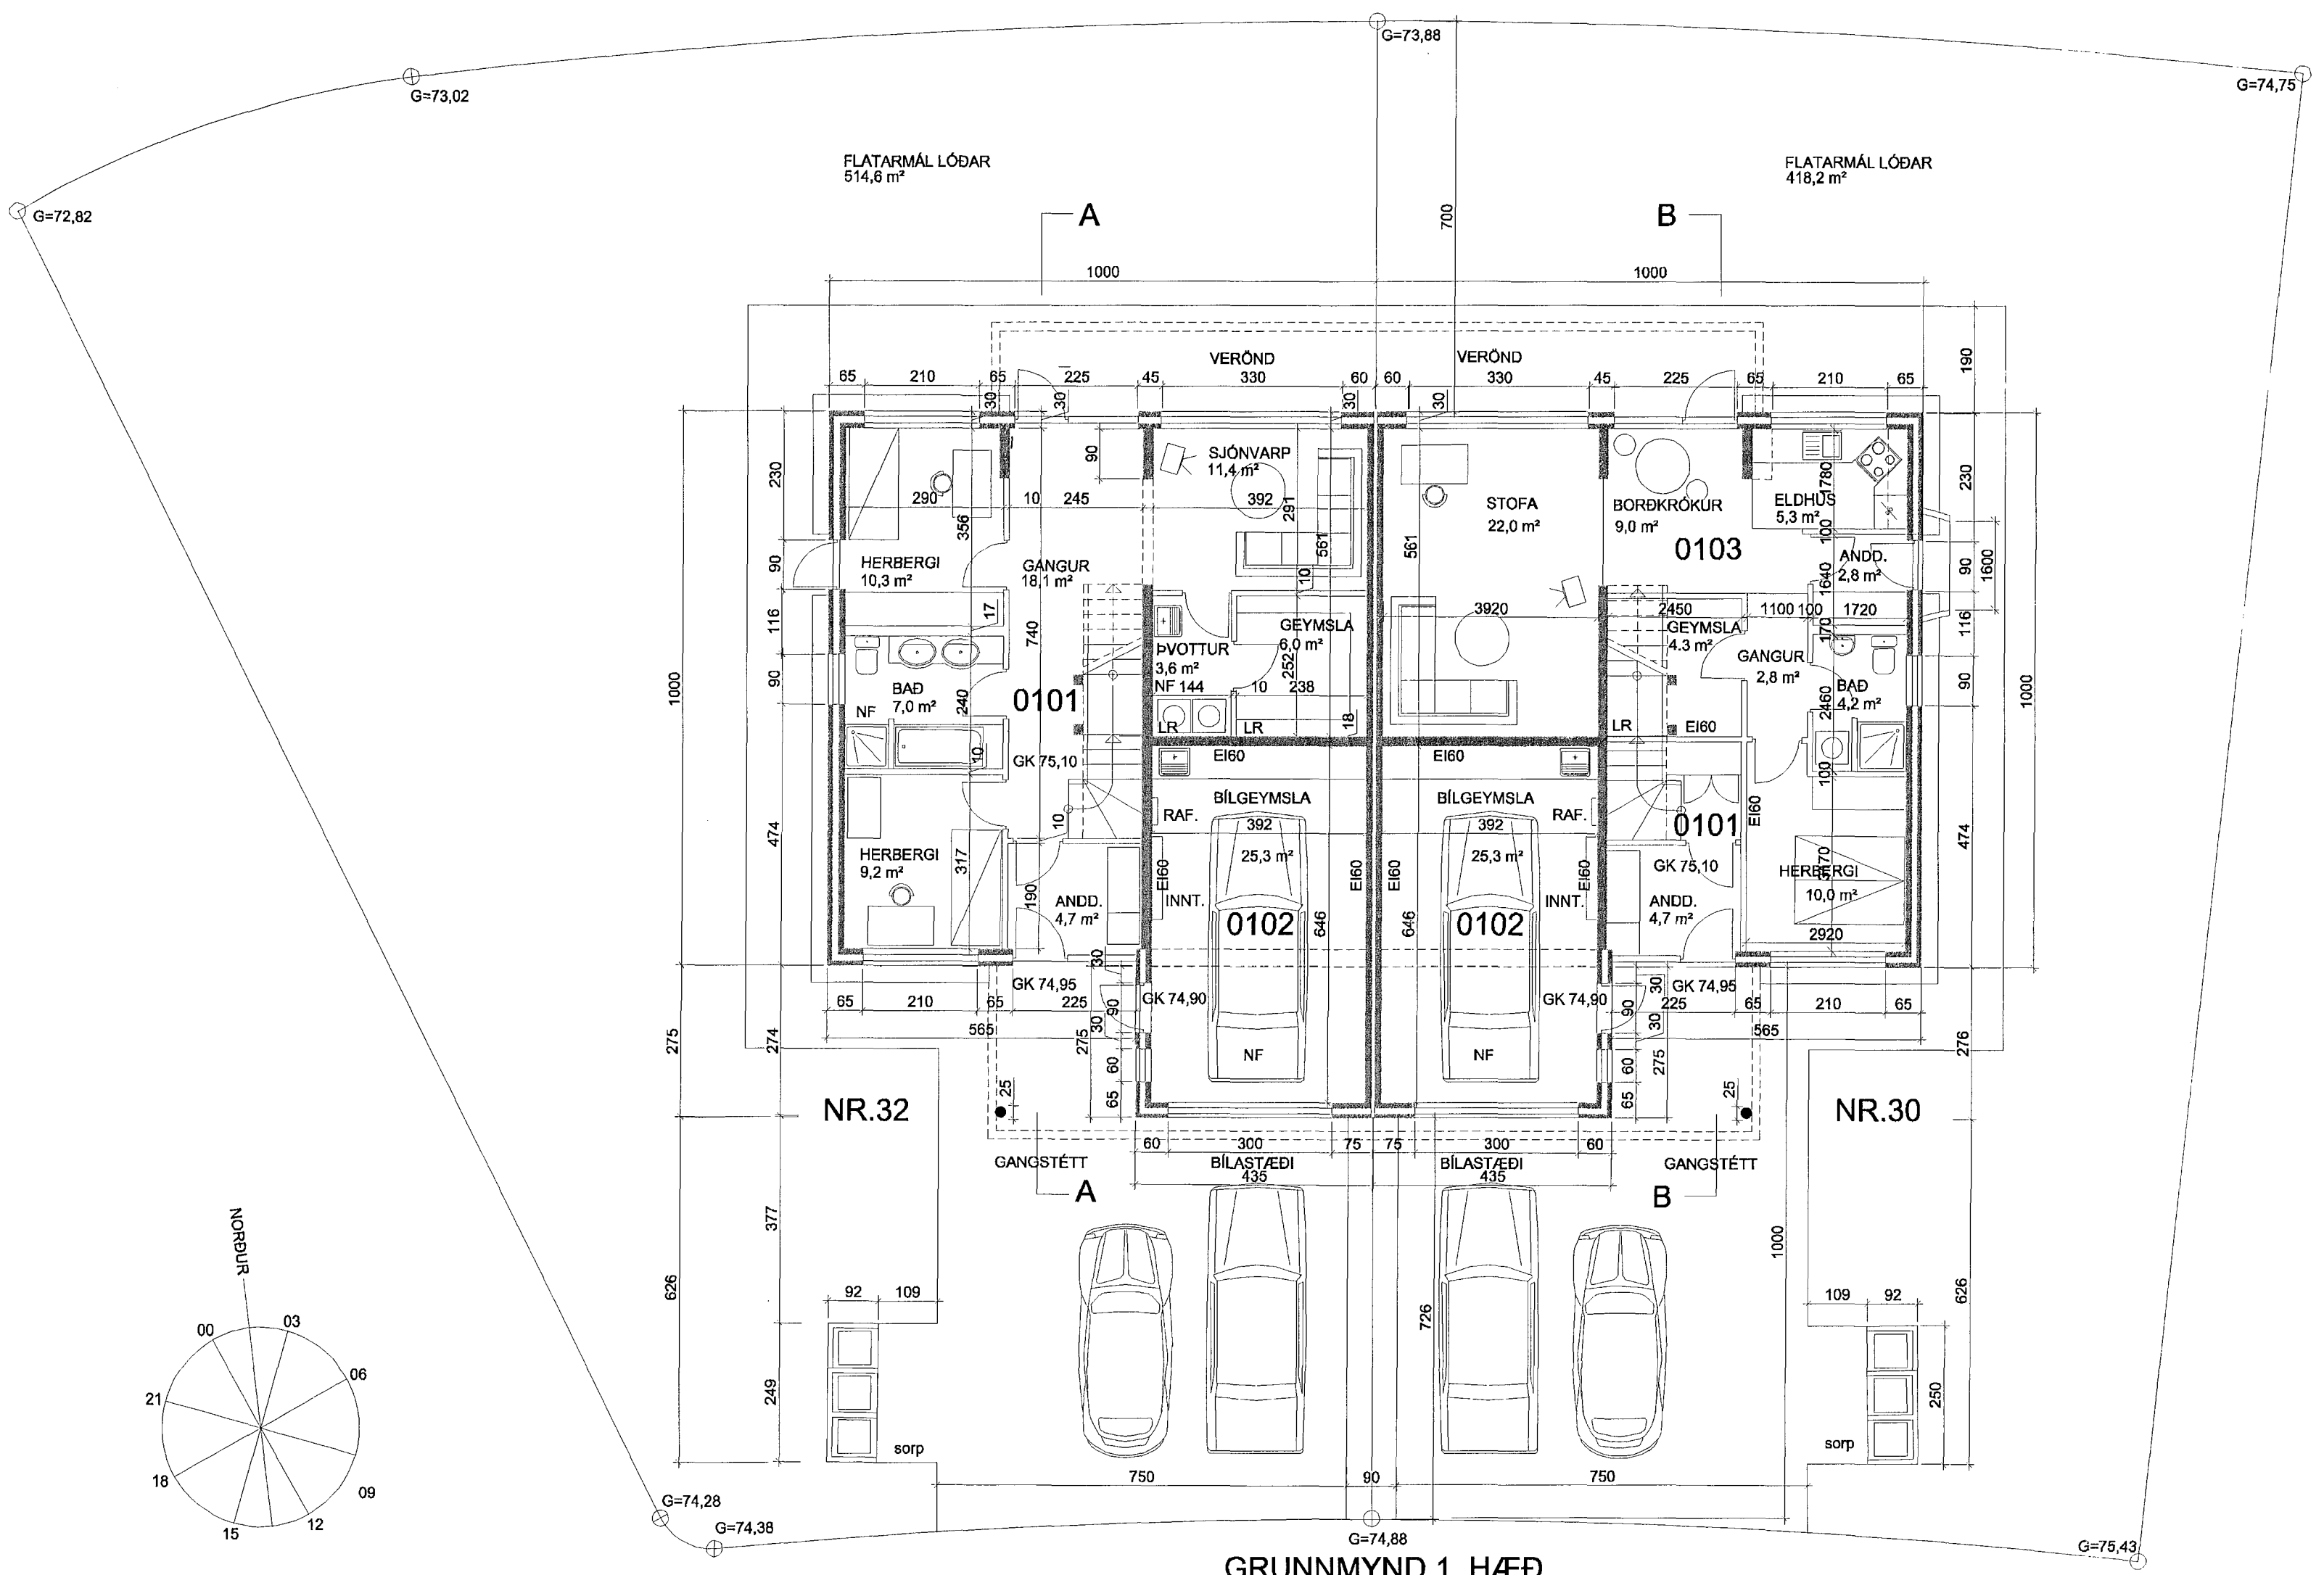

GRUNNMYND 1. HÆÐ

Br.2.5.2014: Ibúð, ný skráningartafla, skyggni v. austurgöfl

*Guðbjörg Adalsteinsdóttir*

SVÖLUÁS 30-32, HAFN. BI. 01



ÞRÍÐJA HÆÐIN, ARKITEKTAR – SIGURÐÓR ADALSTEINSSON FAI  
 GRUNNMYND 1 HÆÐ

STRANDGÖTU 28 220 HAFNARFIRÐI  
 Sími: 555 46 10 FAX: 565 46 31  
 KT:250144-3939  
 NETFANG: si@islandia.is

HANNAÐ: SA TEIKNAD: SA D.G.S. 08.08.2001 MK.V: 1:100 VERKNR: