


8 7 6 5 4 3 2 1

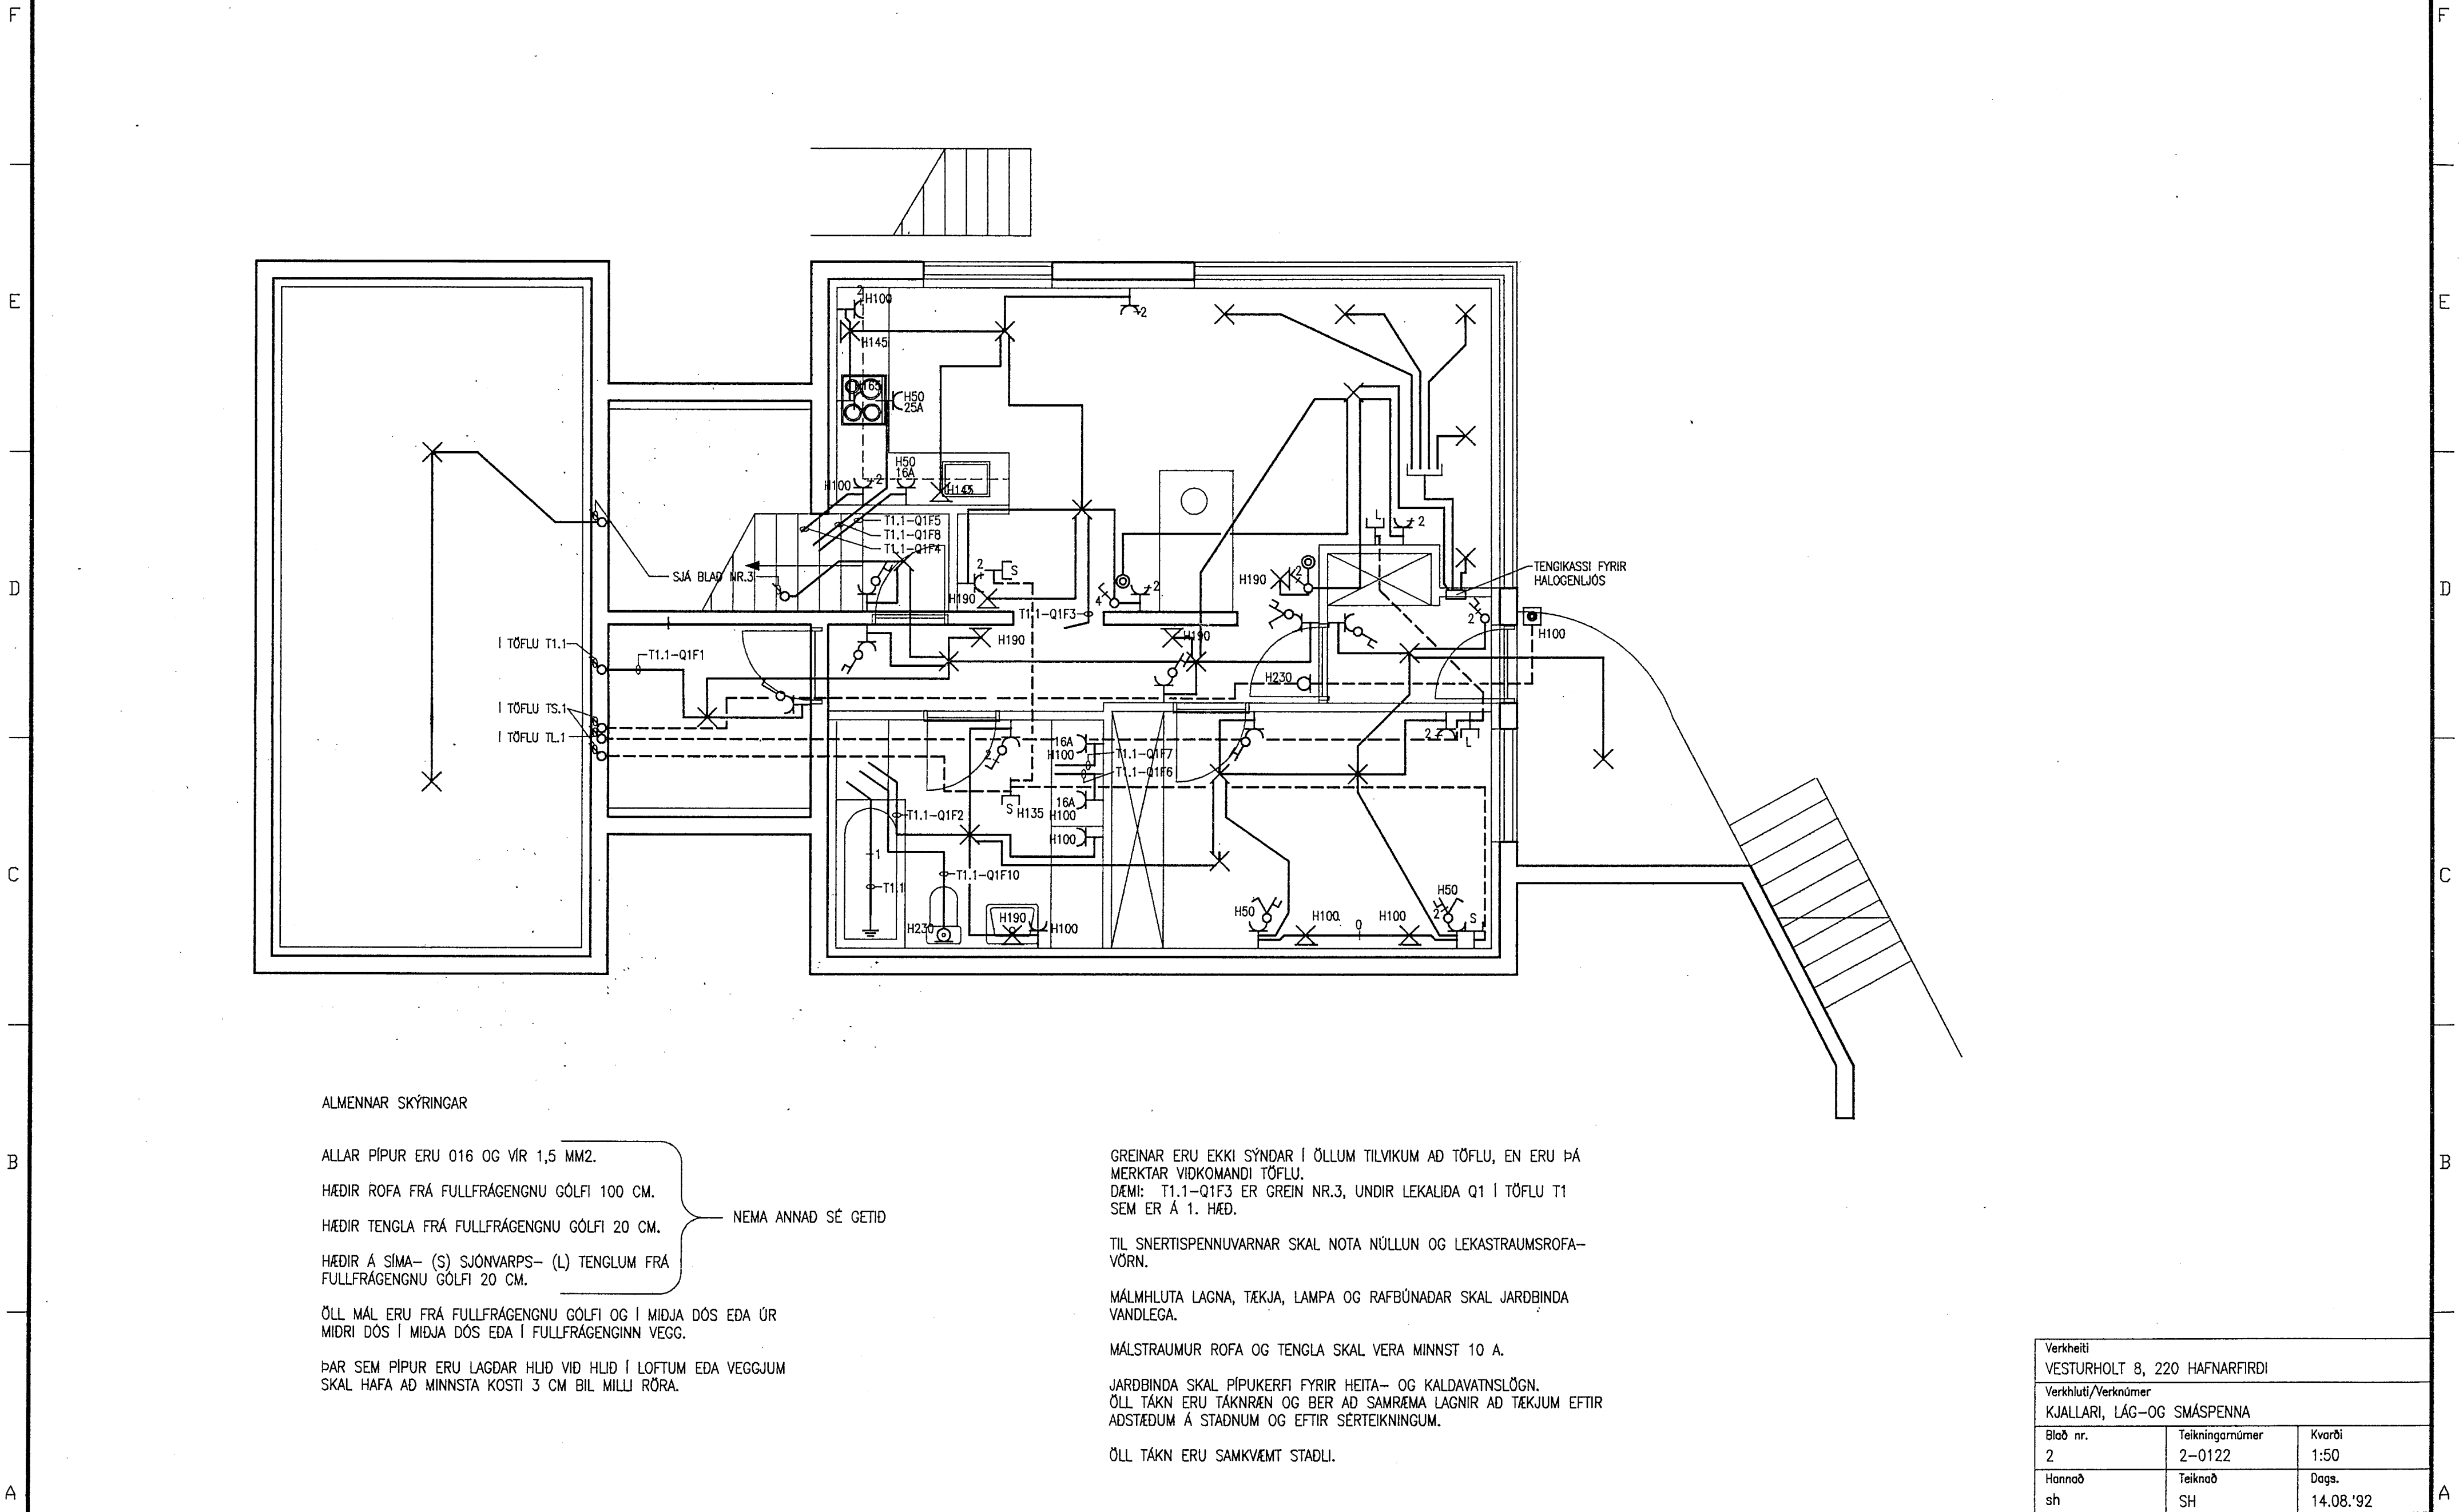

ALMENNAR SKÝRINGAR

ALLAR PÍPUR ERU Ø16 OG VÍR 1,5 MM2.
 HÆDIR ROFA FRÁ FULLFRÁGENGNU GÓLFI 100 CM.
 HÆDIR TENGLA FRÁ FULLFRÁGENGNU GÓLFI 20 CM.
 HÆDIR Á SÍMA- (S) SJÓNVARPS- (L) TENGLUM FRÁ FULLFRÁGENGNU GÓLFI 20 CM.
 ÖLL MÁL ERU FRÁ FULLFRÁGENGNU GÓLFI OG Í MIÐJA DÓS EDA ÚR MIDRI DÓS Í MIÐJA DÓS EDA Í FULLFRÁGENGINN VEGG.
 ÞAR SEM PÍPUR ERU LAGÐAR HLÍÐ VIÐ HLÍÐ Í LOFTUM EDA VEGGJUM SKAL HAFNAÐ AD MINNSTA KOSTI 3 CM BIL MILLU RÖRA.

NEMA ANNAD SÉ GETID

GREINAR ERU EKKI SÝNDAR Í ÖLLUM TILVIKUM AD TÖFLU, EN ERU ÞÁ MERKTAR VIÐKOMANDI TÖFLU.
 DÆMI: T1.1-Q1F3 ER GREIN NR.3, UNDIR LEKALIDA Q1 Í TÖFLU T1 SEM ER Á 1. HÆÐ.

TIL SNERTISPENNUVARNAR SKAL NOTA NÜLLUN OG LEKASTRAUMSROFA-VÖRN.

MÁLMLHLUTA LAGNA, TÆKJA, LAMPA OG RAFBÚNADAR SKAL JARDBINDA VANDLEGA.

MÁLSTRAUMUR ROFA OG TENGLA SKAL VERA MINNST 10 A.

JARDBINDA SKAL PÍPUKERFI FYRIR HEITA- OG KALDAVATNSLÖGN.
 ÖLL TÁKN ERU TÁKNRÆN OG BER AD SAMRÆMA LAGNIR AD TÆKJUM EFTIR ADSTÆÐUM Á STADNUM OG EFTIR SÉRTEIKNINGUM.

ÖLL TÁKN ERU SAMKVÆMT STADLI.

| | | |
|---|-----------------|-----------|
| Verkefni | | |
| VESTURHOLT 8, 220 HAFNARFIRÐI | | |
| Verkhliut/Verknúmer | | |
| KJALLARI, LÁG-OG SMÁSPENNA | | |
| Blað nr. | Teikningarnúmer | Kvarði |
| 2 | 2-0122 | 1:50 |
| Hannað | Teiknað | Dags. |
| sh | SH | 14.08.'92 |
| Yfirfarið | Samþ. | Breyting |
| Sigurjón Harðarson | | |
| Suðurbraut 16 220 Hafnarfirði sími 651845 | | |