


GRUNNMYND KJALLARA. 1:50

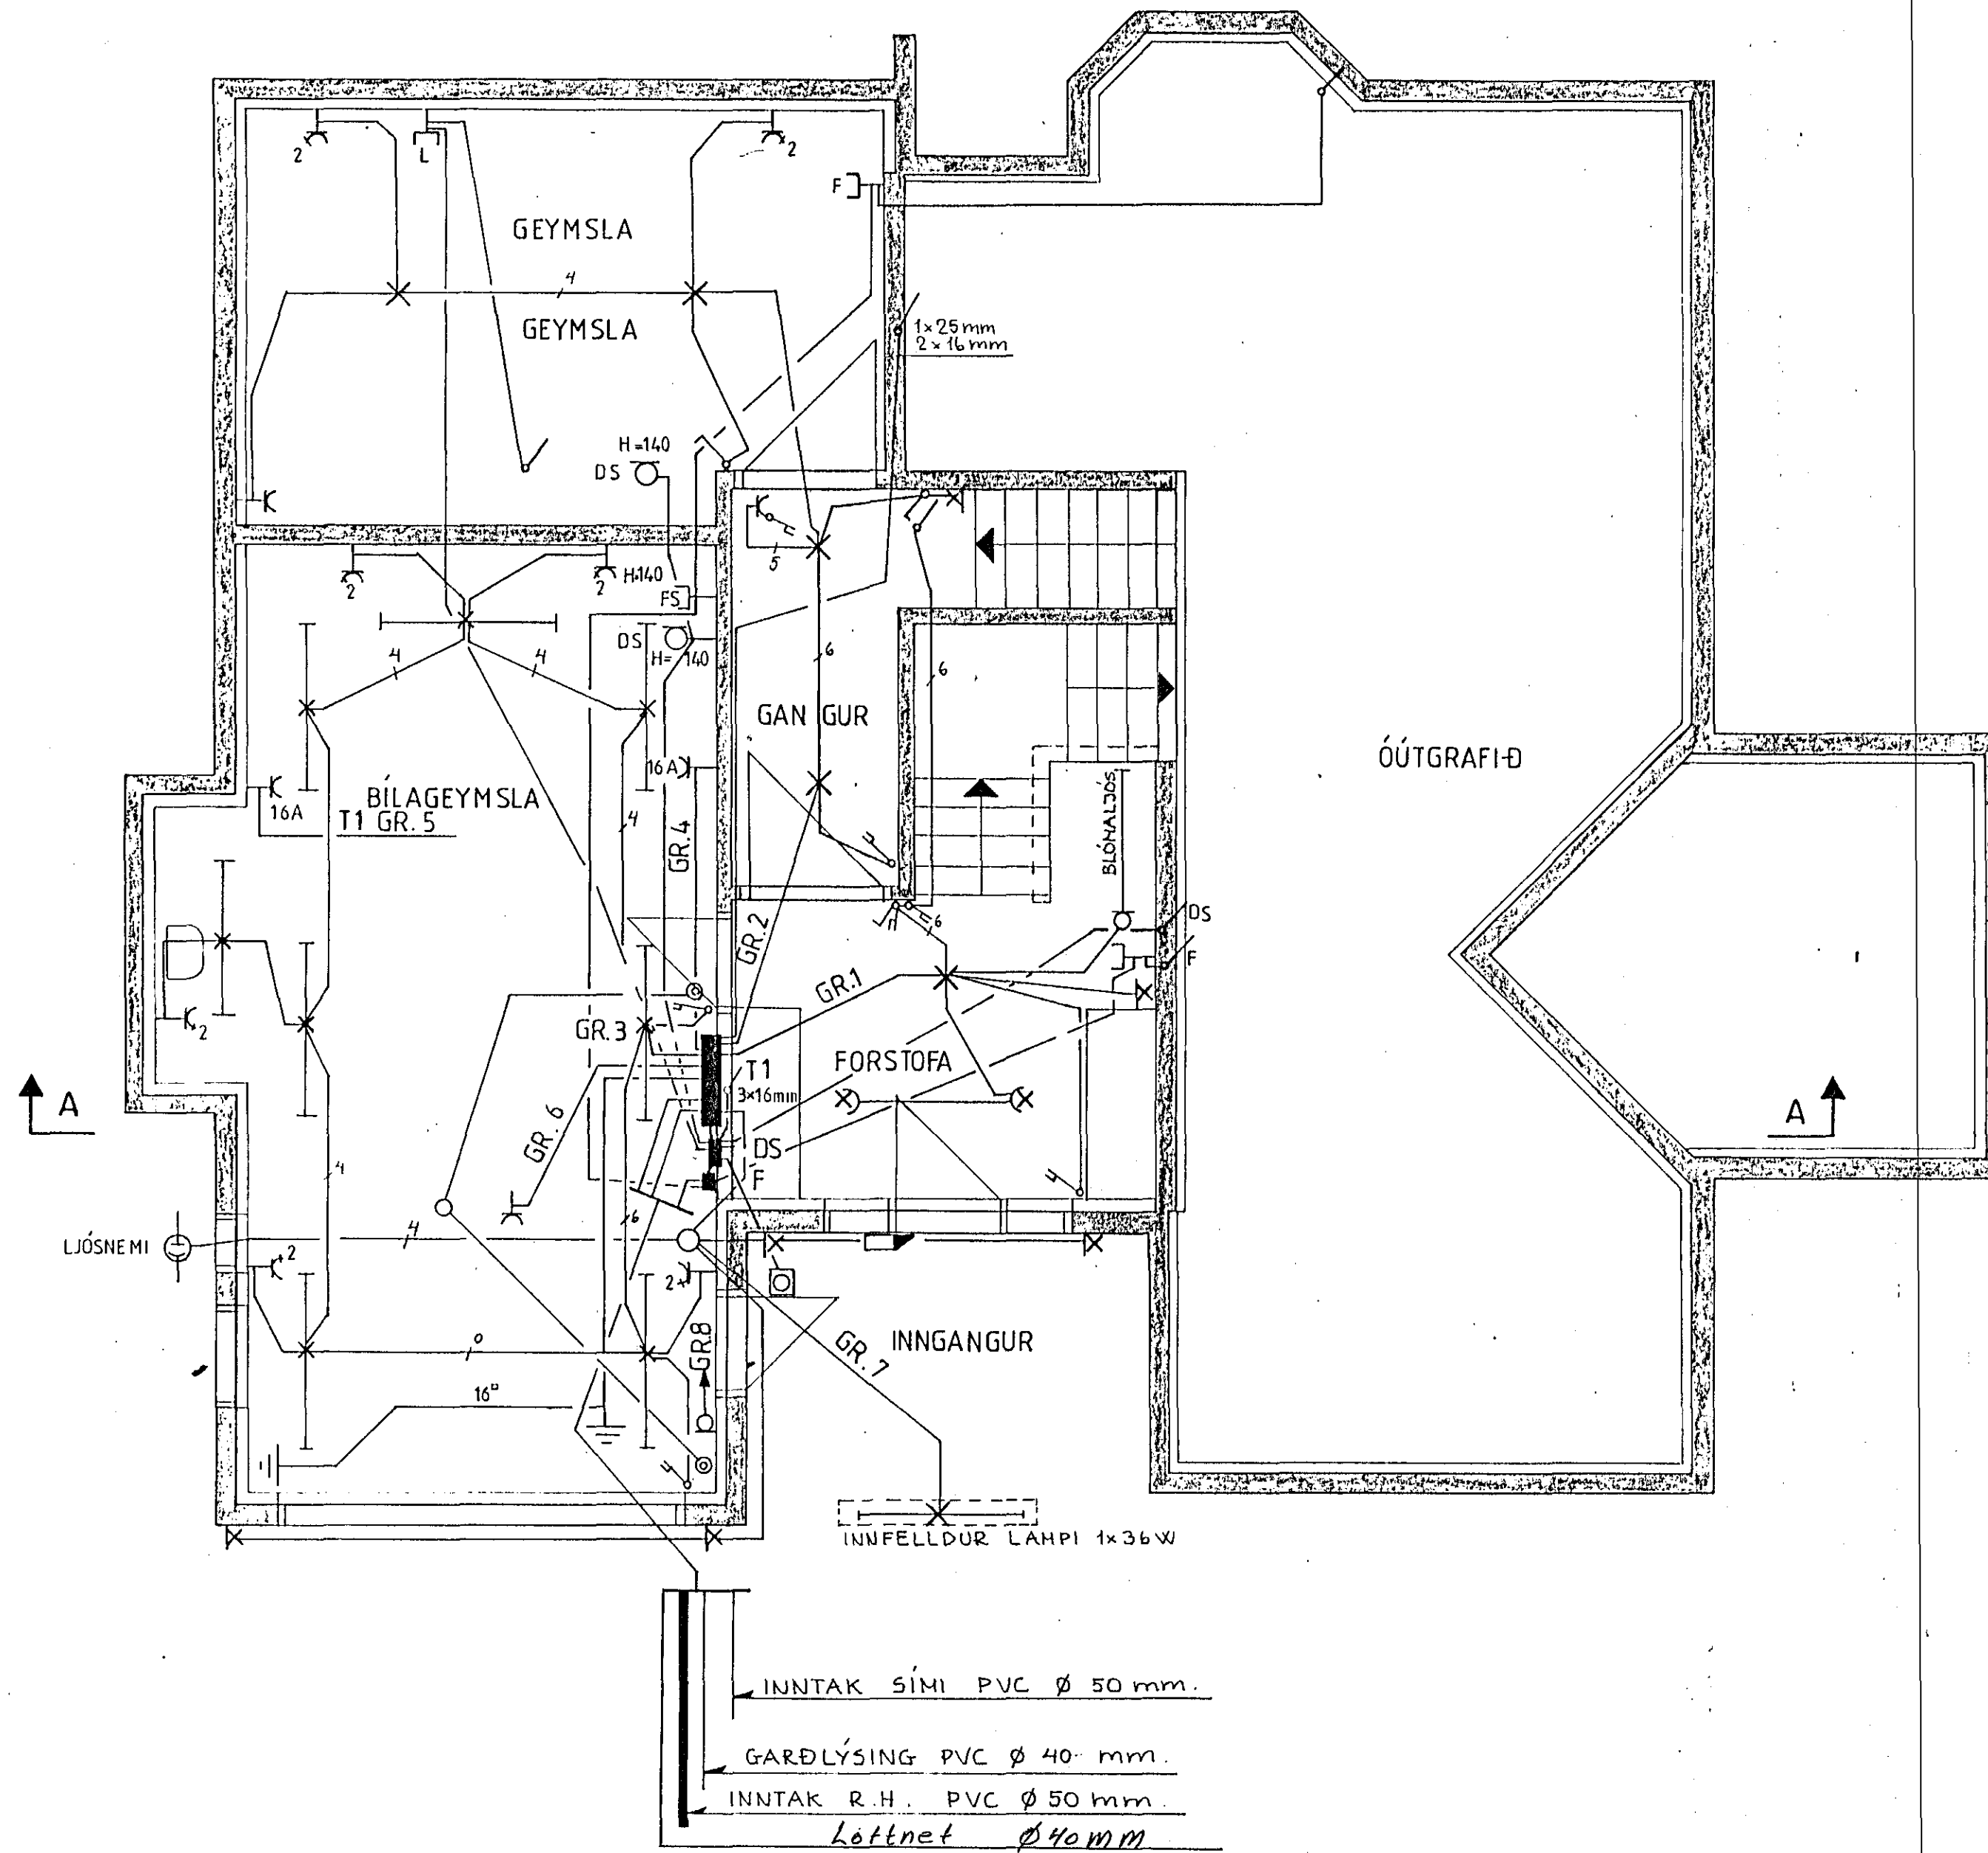

lauslök samþykkt 19.6. 1989  
 f.h. RAFFEITU HAFAREIÐAR  
 Albert Músson

HÚSVEITA TENGIST A T-FASA

Samþykkt 22.6. 1989  
 VEGNA FULLNADARFRÁGANGS  
 M. Músson  
 f.h. RAFFEITU HAFAREIÐAR

SKÝRINGAR.

NEMA ANNARS SÉ GETIÐ

- HÆÐ ROFA 110 CM.
- HÆÐ TENGLA 20 CM. NEMA Í ELDHÚSI
- PVOTTAHÚS OG BÍLSKÚR 110 CM.
- NEDRI BRÚN TÖFLU ER 150 CM.
- PÍPUR ERU 16MM. PLAST ÍDREGNAR
- 3x159 VÍR
- MÁLSTRAUHUR ROFA OG TENGLA
- EKKI MINNI EN 10A

F = SÍMI.  
 L = LOFTNET.  
 DS = DYRASÍMI

TEIKNING NR. 2702

SJÁ SNID A-A A TEIKN. NR 3 AF 3

REIKN.		VERKHEITI	TEIKN NR
TEIKN.	FE	100V '08	1 AF 3
ATH	SHH	"	
SAMP	SHH	"	
KVARDI	VERKHLUTI		GUÐMUNDUR H. JÓNSSON
1:50	GRUNNMYND AF KJALLARA. SNID.		LOGGILTUR RAFFERKTAKI
			HEIÐARÁS 27. 110