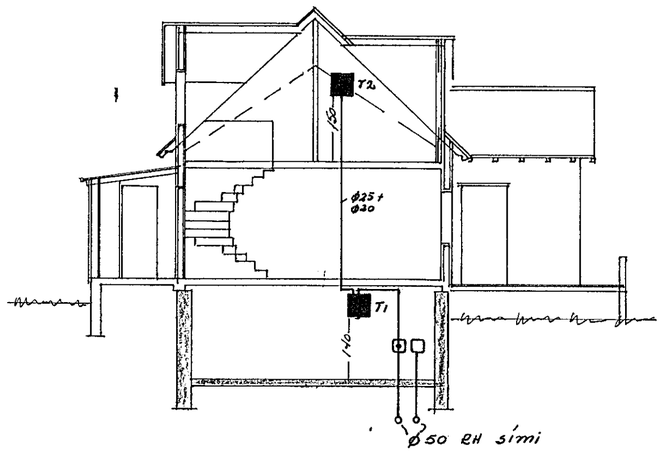

SNIÐ 1:100

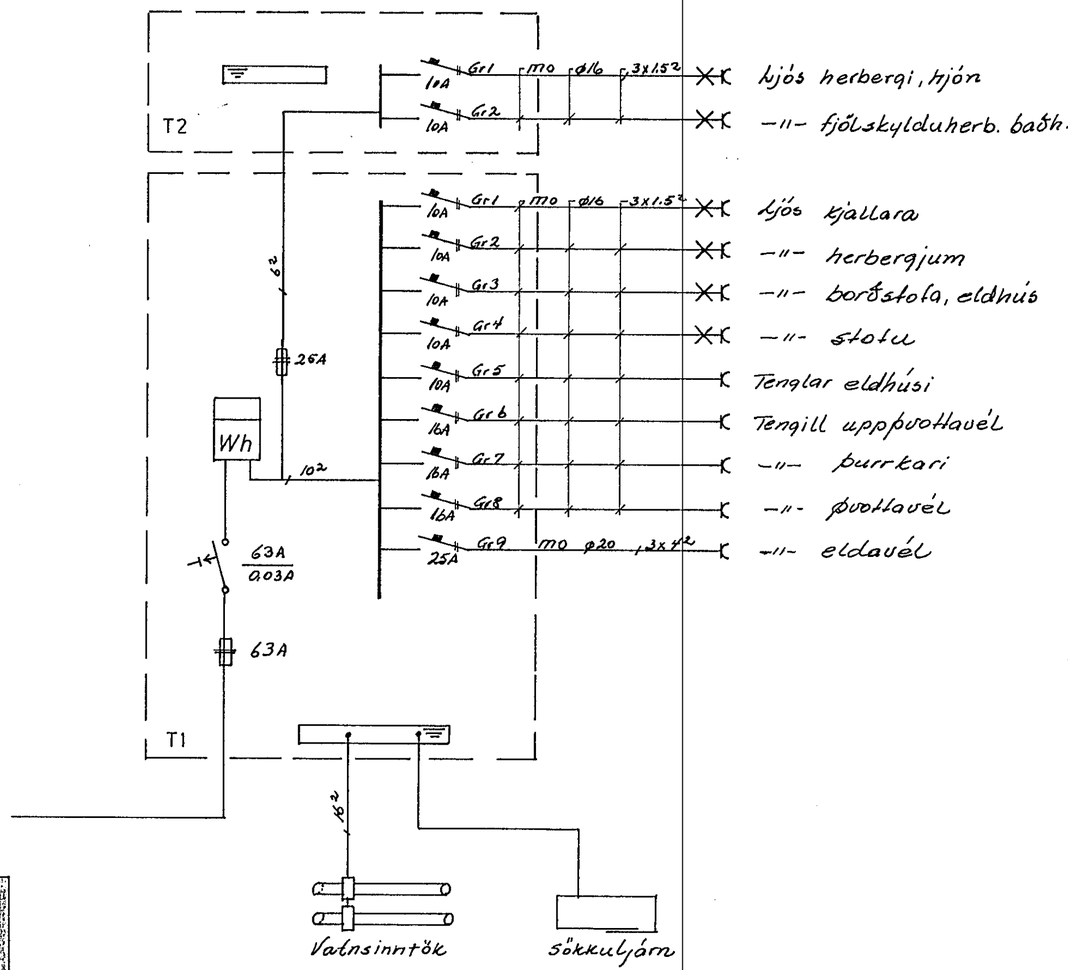

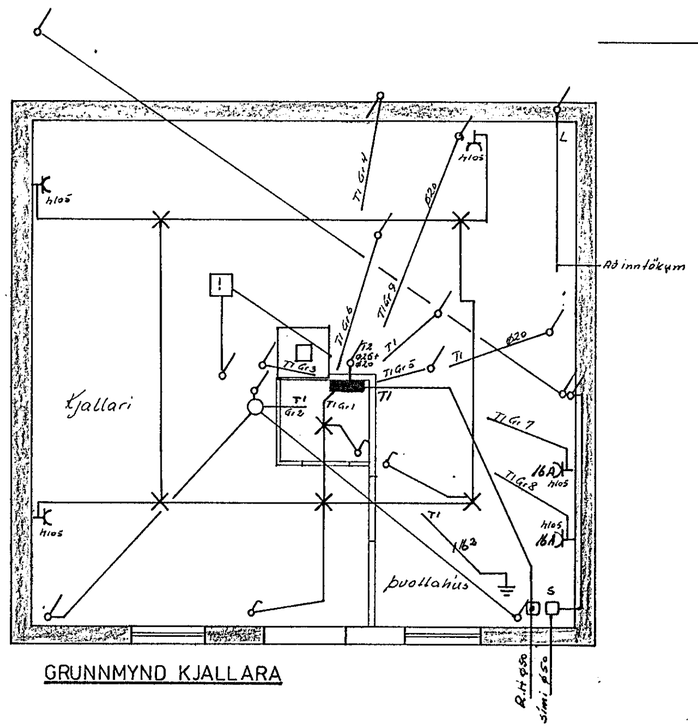

GRUNNMYND KJALLARA

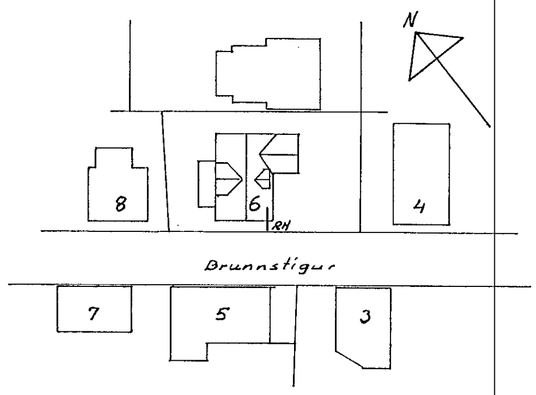

AFSTÖÐUMYND M.1:500

Samþykkt 26/7 1989
VEGNA FULLNAÐARFRÁGANGS
f.h. Rafveitu Hafnarfjarðar

TEIKNING NR. 2717

NR.	BREYTING	DAGS	BR.

BRUNNSTÍGUR 6 HAFNARFIRÐI

RAFLÖGN KJALLARA AFSTÖÐU
SNIÐ OG EINLÍNU MYNDIR

HANNAÐ	JE
TEIKNAÐ	JE
DAGS	JÚLÍ 89
BLAÐ	1 AF 2
KVARÐI	1:50
VERK NR.	89 211

JJ RAFTEIKNINGAR DALSHRAUNI 13 HAFNARFIRÐI S. 651046