






ADALTAFLA T1

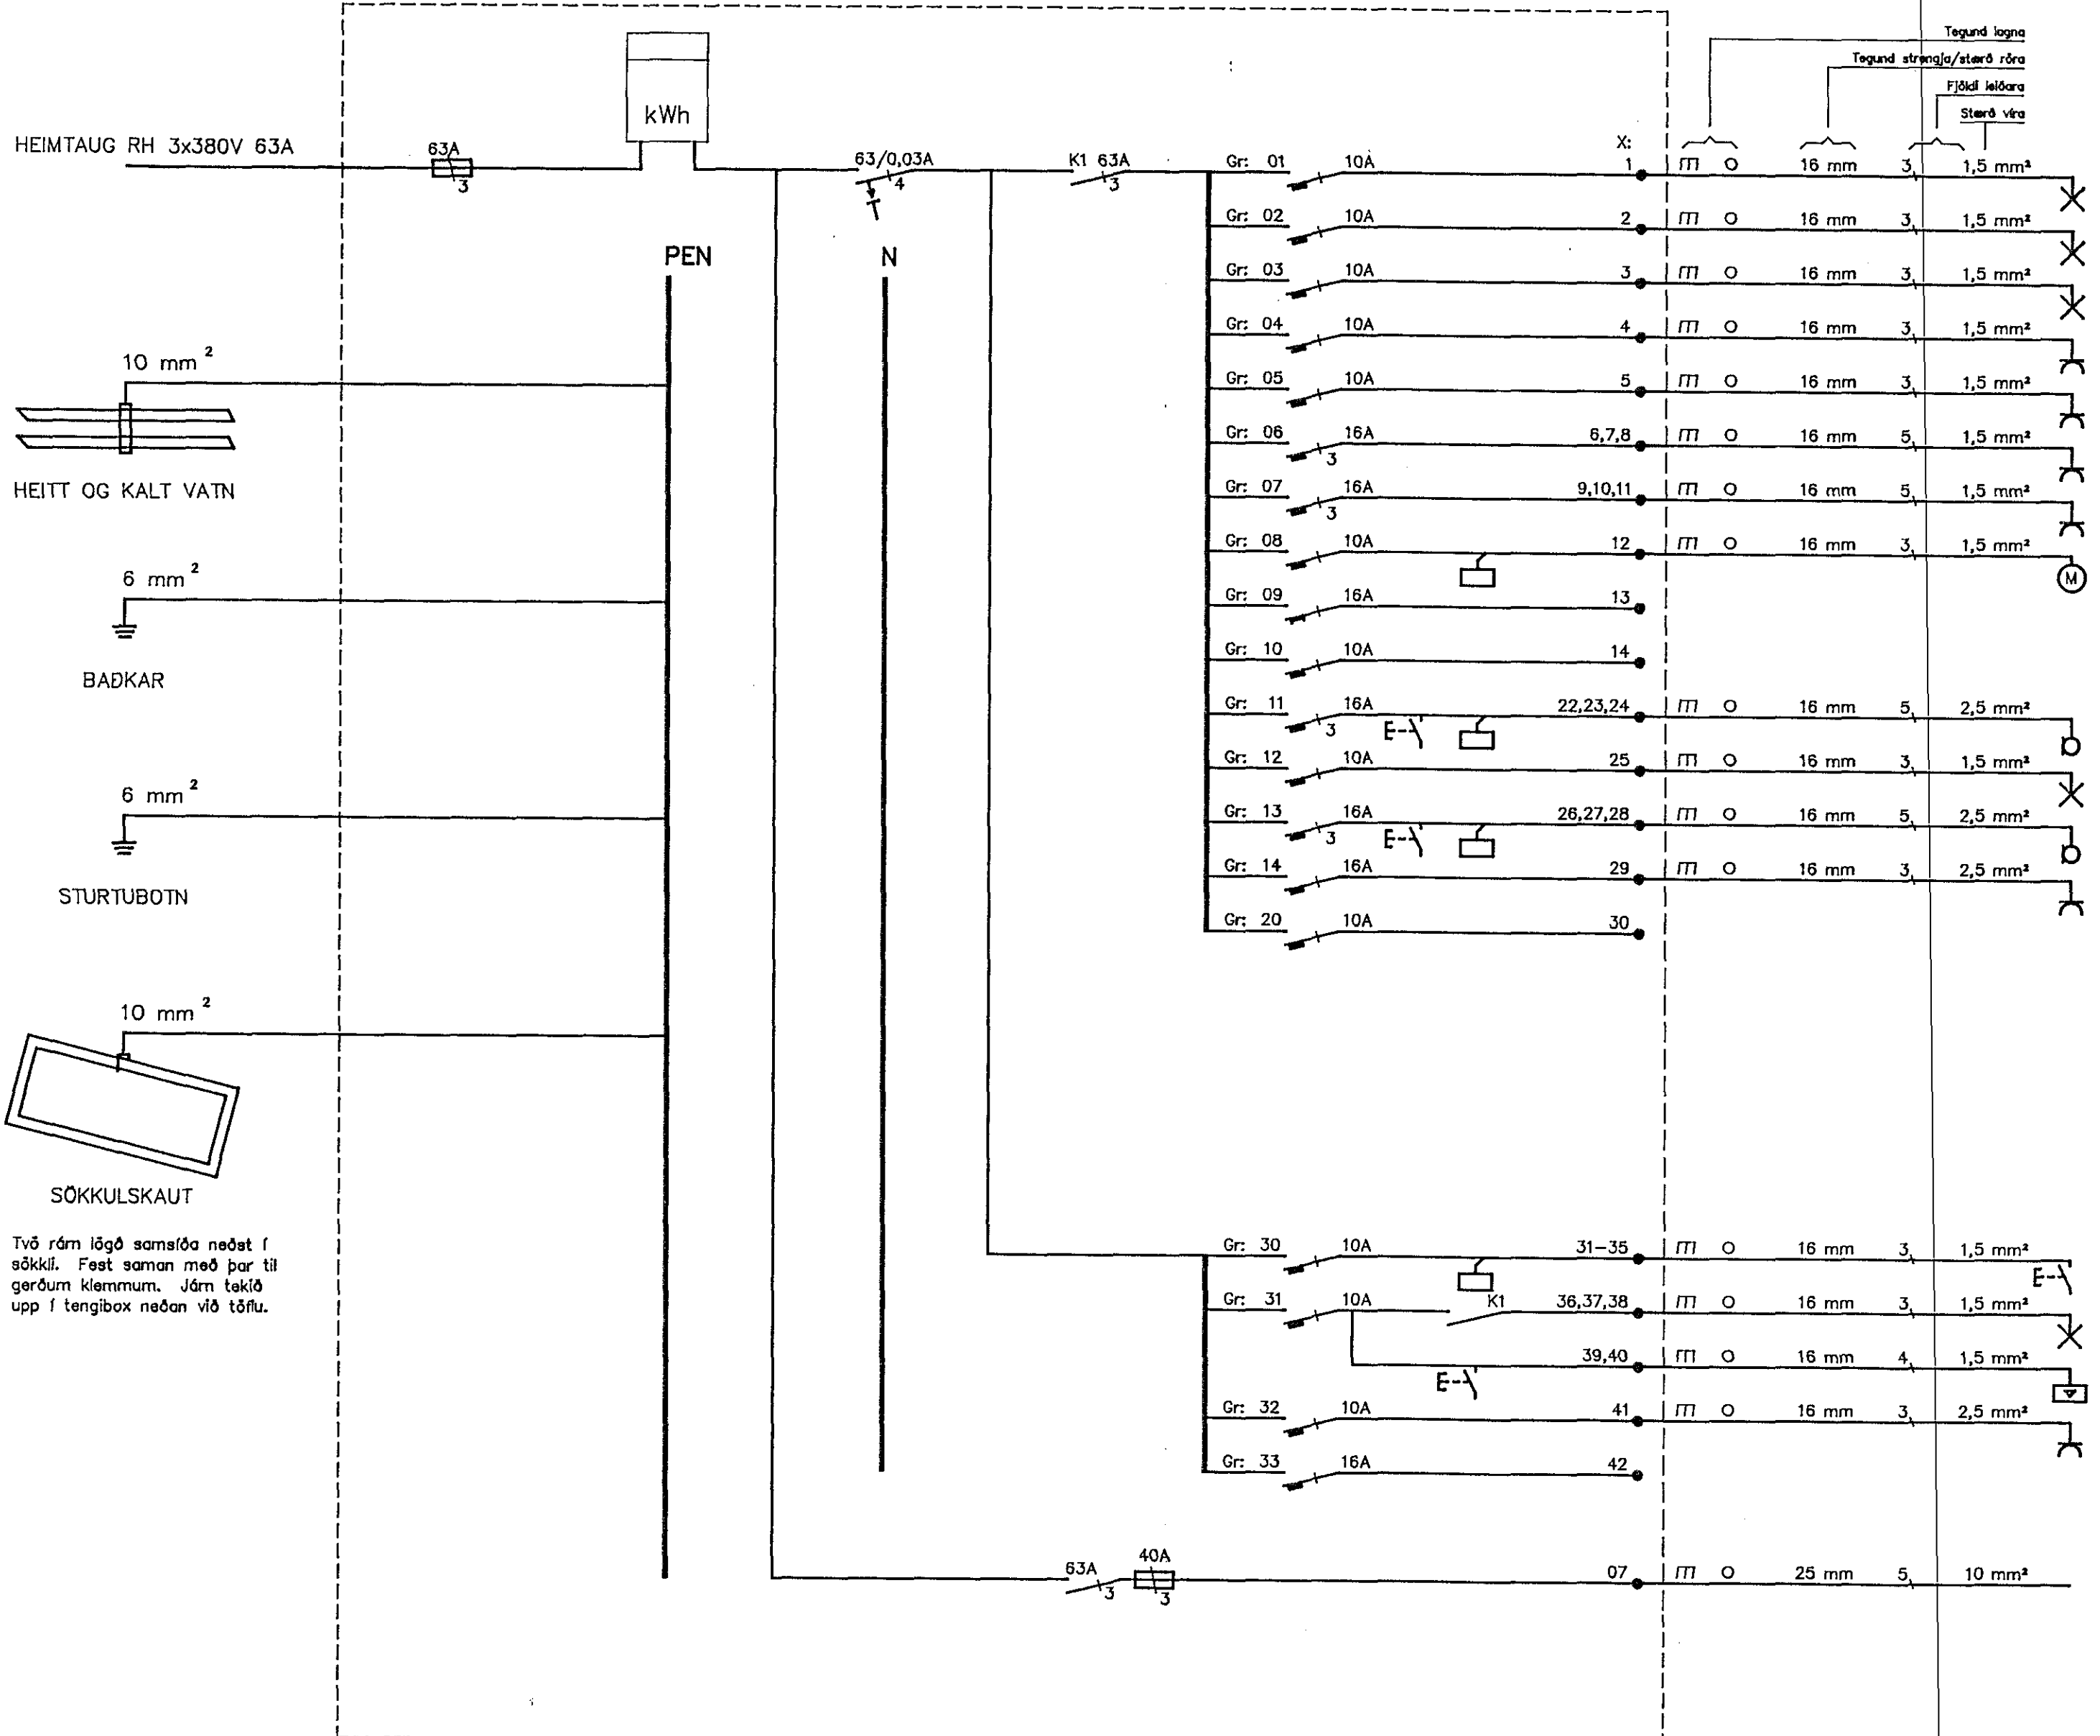

- LEIKHERBERGI, ÚTLJÓS SVALUR
- BAD, GANGUR
- BÍLSKÚR, GEYMSLA
- BÍLSKÚR
- BÍLSKÚR
- BÍLSKÚR
- BÍLSKÚR
- HURÐAROPNARI
- TIL VARA
- TIL VARA
- POTTUR GARÐI
- GARÐUR
- GEISLAHITI SVALUR
- GARÐUR
- TIL VARA

- STÝRISTRAUMUR
- ÚTLJÓS
- LJÓSNEMI
- FRYSTIR

GREINITAFLA T2

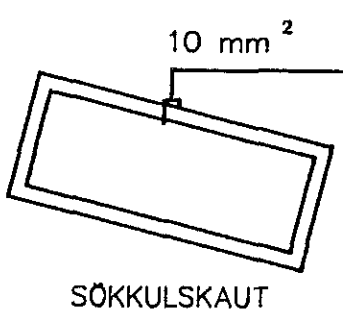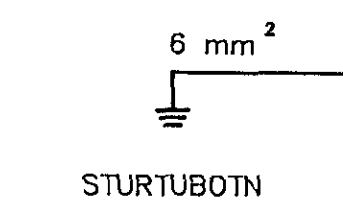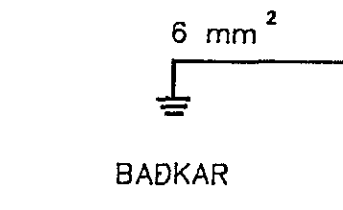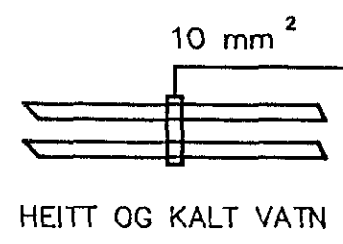

Tvö rárn lögð samsíða neðat í sökkli. Fest saman með þar til gerðum klemmum. Járn tekjð upp í tengibox neðan við töflu.

BREYTING A	BREYTING B	BREYTING C	BREYTING D
MKV. ENGINN	TEIKNAD BrB	YFIRF.	SAMP.

VERKHEITI
DOFRABERG 5, HAFNARFIRÐI

VERKHLUTI
EINLÍNUMIND T1

RAFTÆKNISTOFAN
SUÐURLANDSBRÁUT 4 - Sími 91-880080

HANNAÐ SFA/BrB

TEIKN.NR. 33-040-2-507

DAGS. Ágú 88

BREYT.