


Samþykkt 7-7 1989
 VEGNA FULLNADARFRÁGANGS
Albert Guðjónsson
 l.h. Rafvottu Hafnarfirðar

Inntök samþykkt 5-7-89
 l.h. RAÐVEITU HAFNARFIRÐAR
 Albert Guðjónsson

VIÐSVEITA TENGIST Á T-FANA

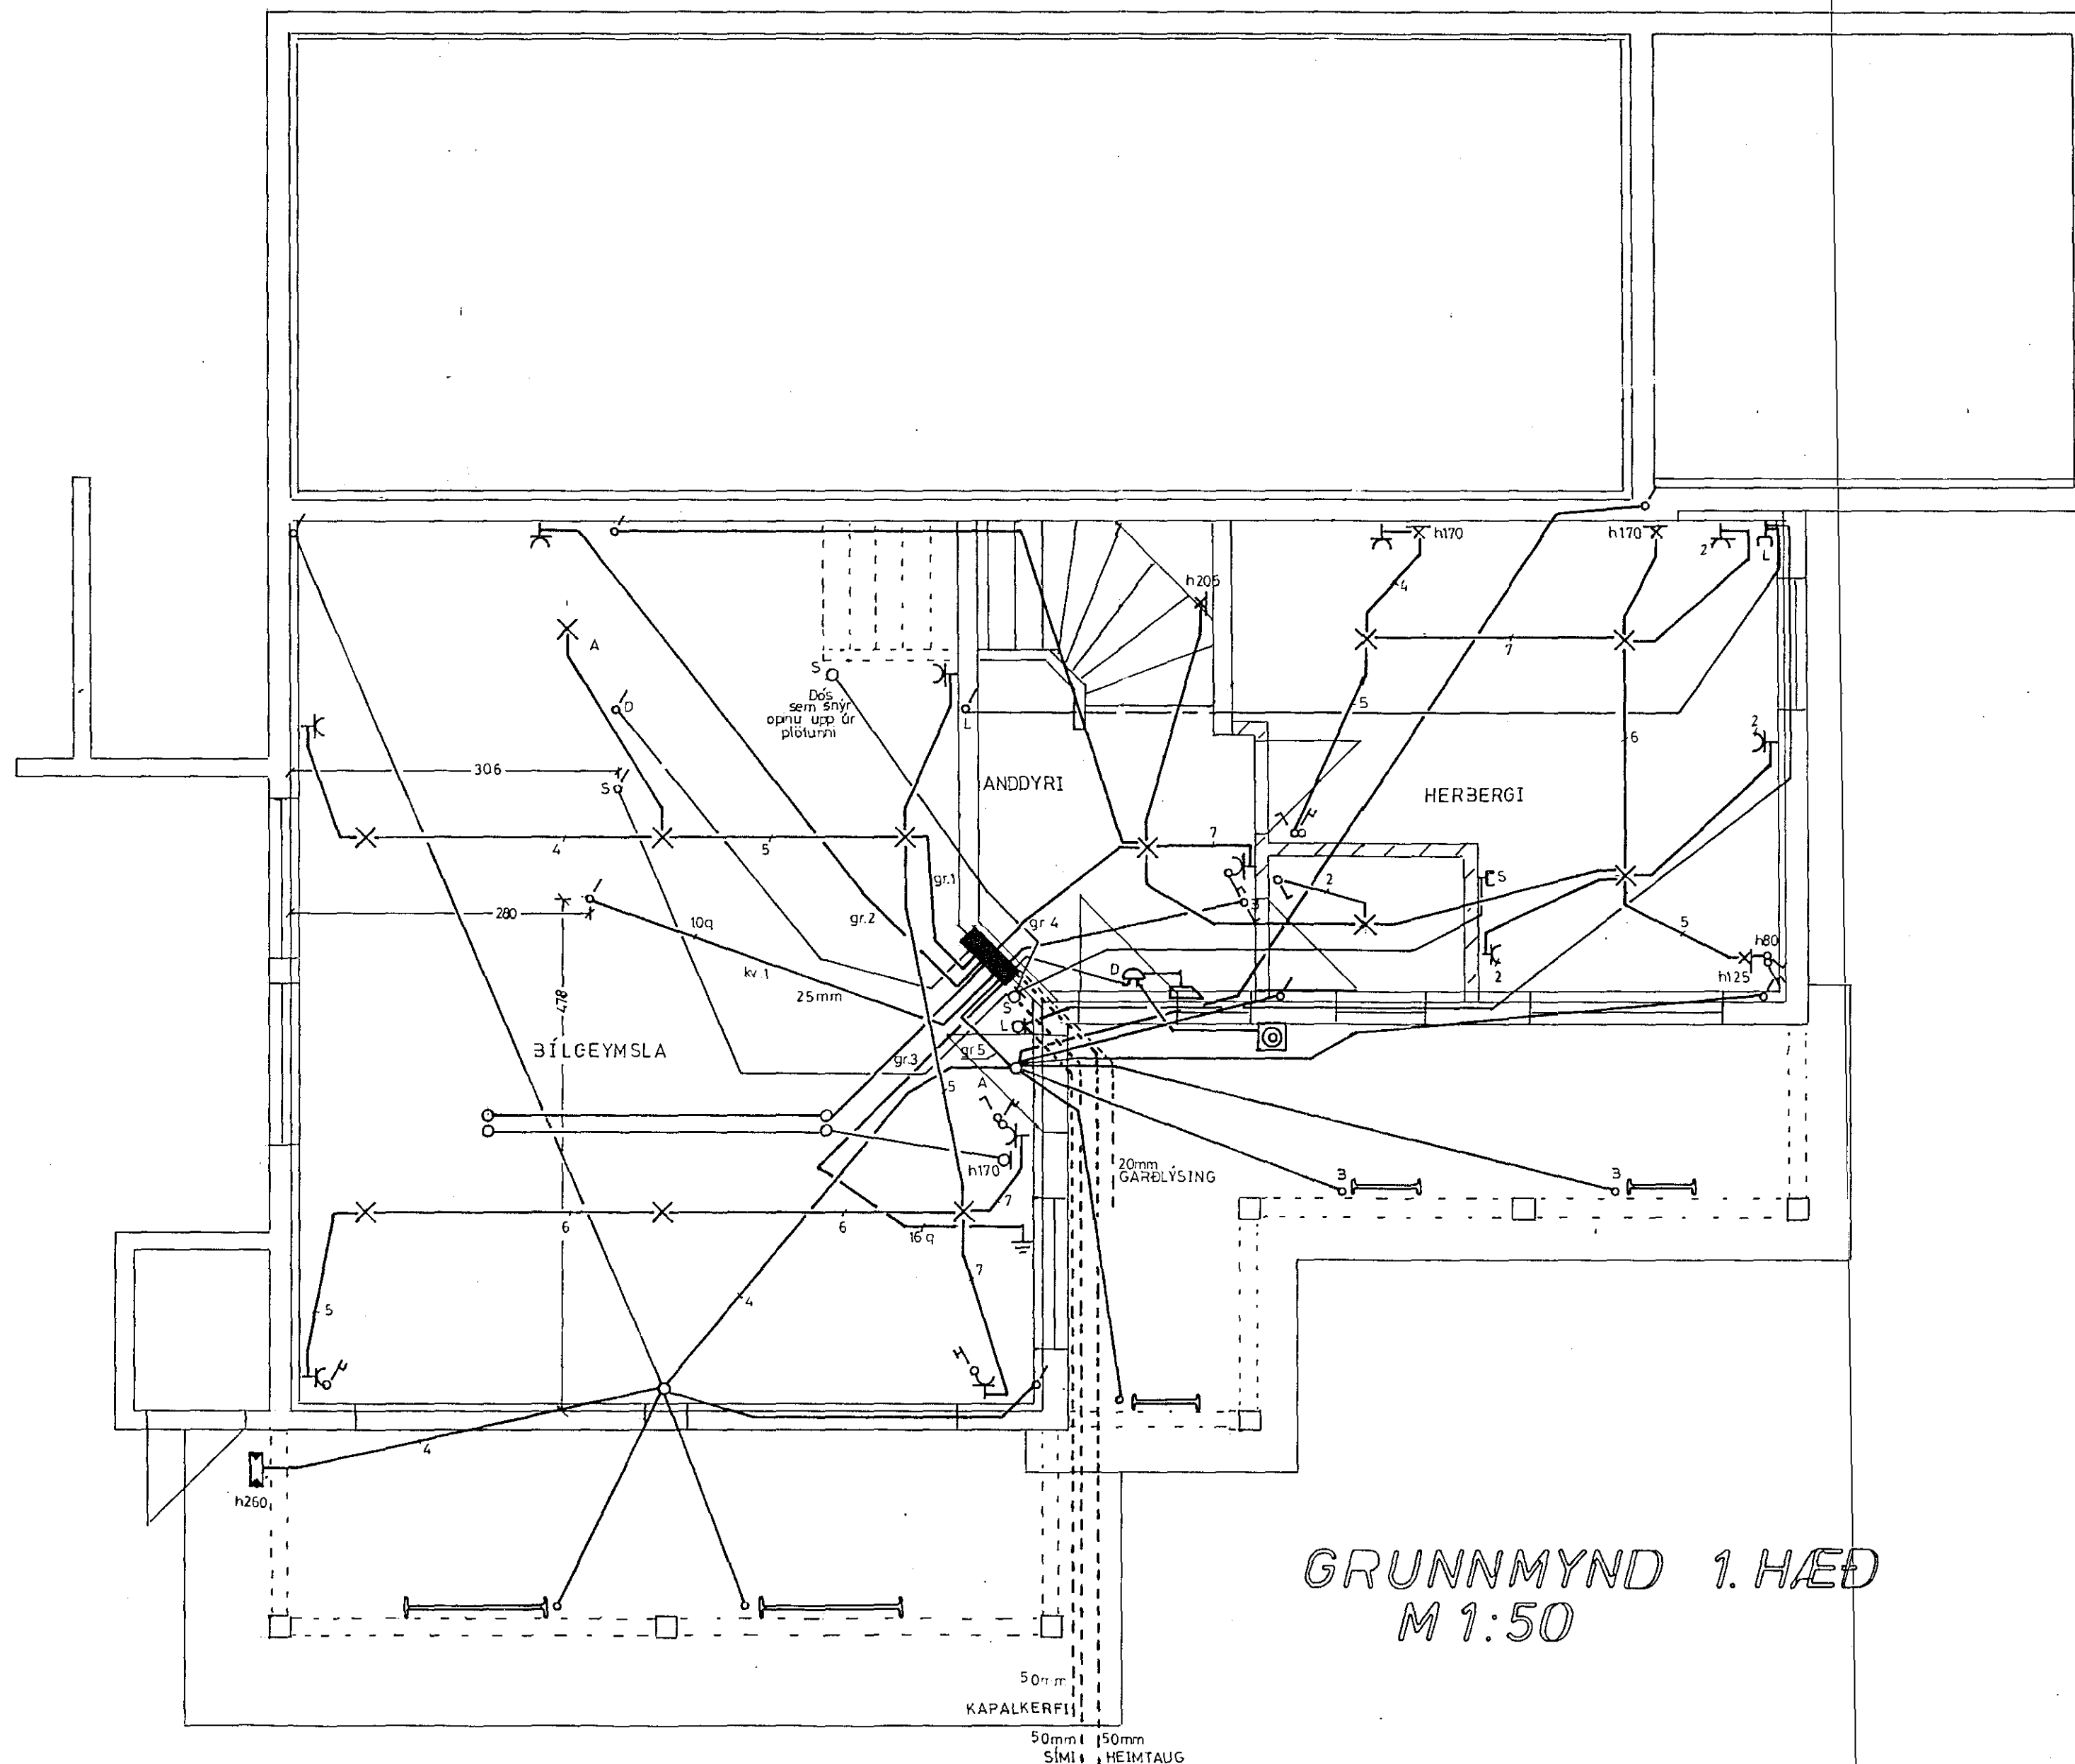

GRUNNMYND 1. HÆÐ
 M 1:50

SKÝRINGAR

Lagnir séu 16mm plastpíplagnir. Fjöldi tauga í pípu sé 3. Gildleiki tauga svo og málstraumur rafbúnadar sé í samræmi við stærð varbúnadar fyrir viðkomandi grein. (sjá einl. mynd). Varnarráðstöfun sé 40/0.03A lekastraumsrofavörn.
 Hæð rofa sé 110 sm en tengla 20 sm. Í eldhúsi, þvottahúsi, badi og bílskúr séu tenglar í 110 sm hæð.
 Öll mál midud við fullfrágengin gólf og tekin eftir byggingateikningu
 Samtengingu skal gera á vatnspípukerfi í badherbergi skv. gildandi reglugerð.
 L = loftnet
 S = sími
 D = dyrasími

TEIKNING NR. 2711.

Rafvör sf Unubakka 3a sími 33993	
LÆKJARBERG 18 HAFNARFIRÐI	
Blad 1 frh. 2	RAFLAGNIR
Mál 1:50	Grunnmynd 1. hæð
Teikn. H. G. J.	
Teikn. nr. 079-0	
Porlákshöfn í júní '89	<i>Hermann G. Jónsson</i>