



GRUNNMYND 2. HÆÐ
M1:50

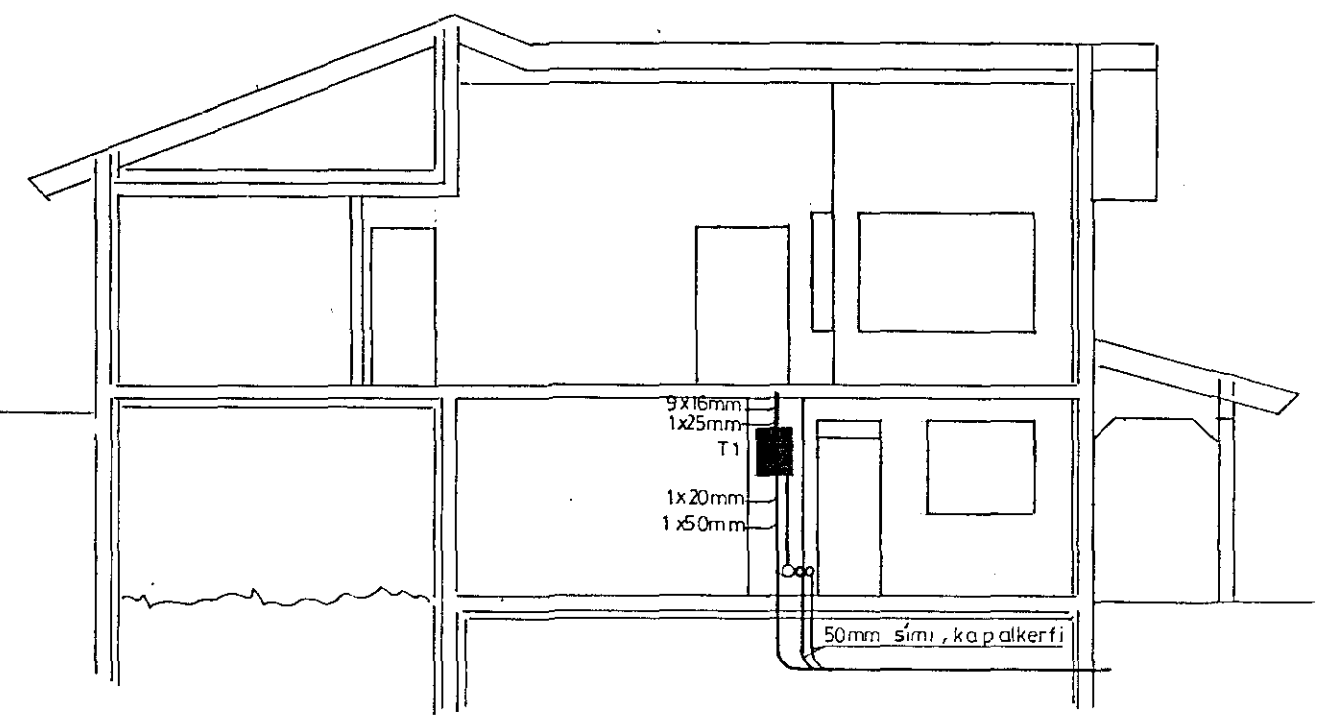

SNID 3-3
M1:100

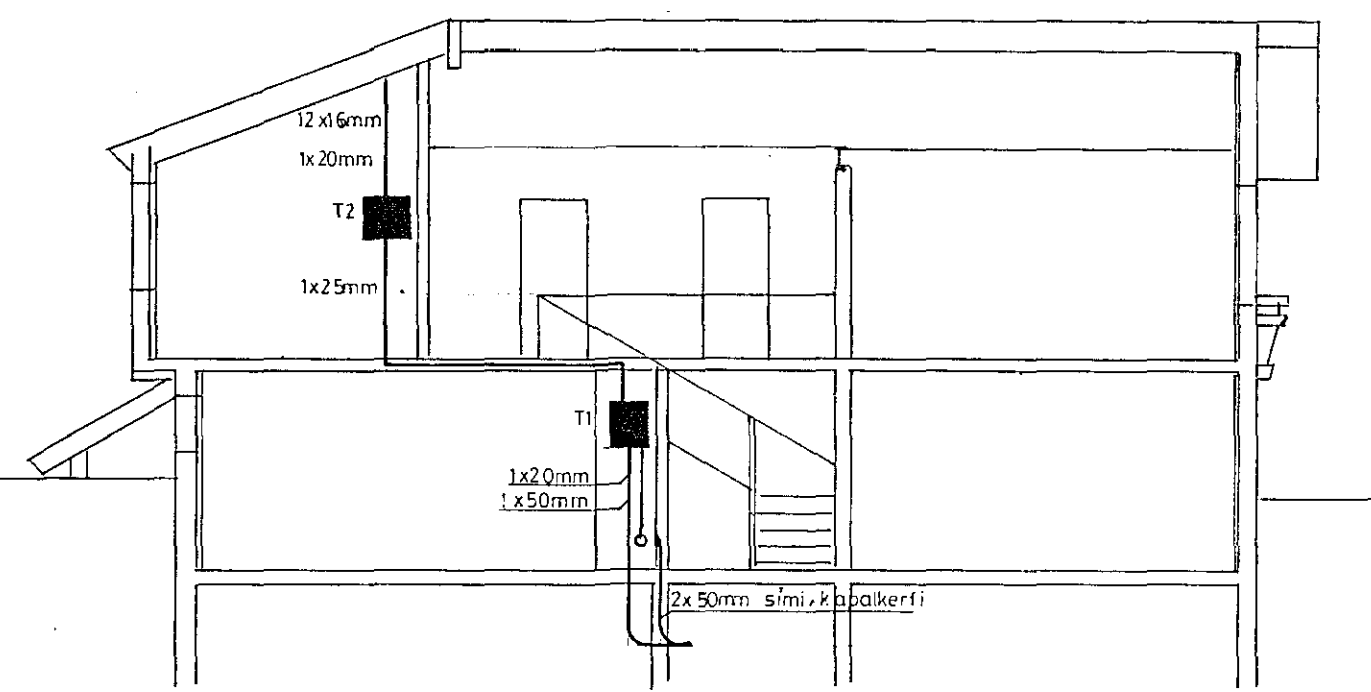

SNID A-A
M1:100

Rafvör sf Unubakka 3a sími 33993	
LÆKJARBERG 18 HAFNARFIRÐI	
Blad 2 frh. 3	RAFLAGNIR
Mál 1:50 1:100	Grunnmynd 2.hæð
Teikn. H. G. J.	Snid
Teikn. nr. 079-0	
Þorlákshöfn í júní '89	<i>Hermann & Sævar.</i>