



AFSTÖÐUMYND

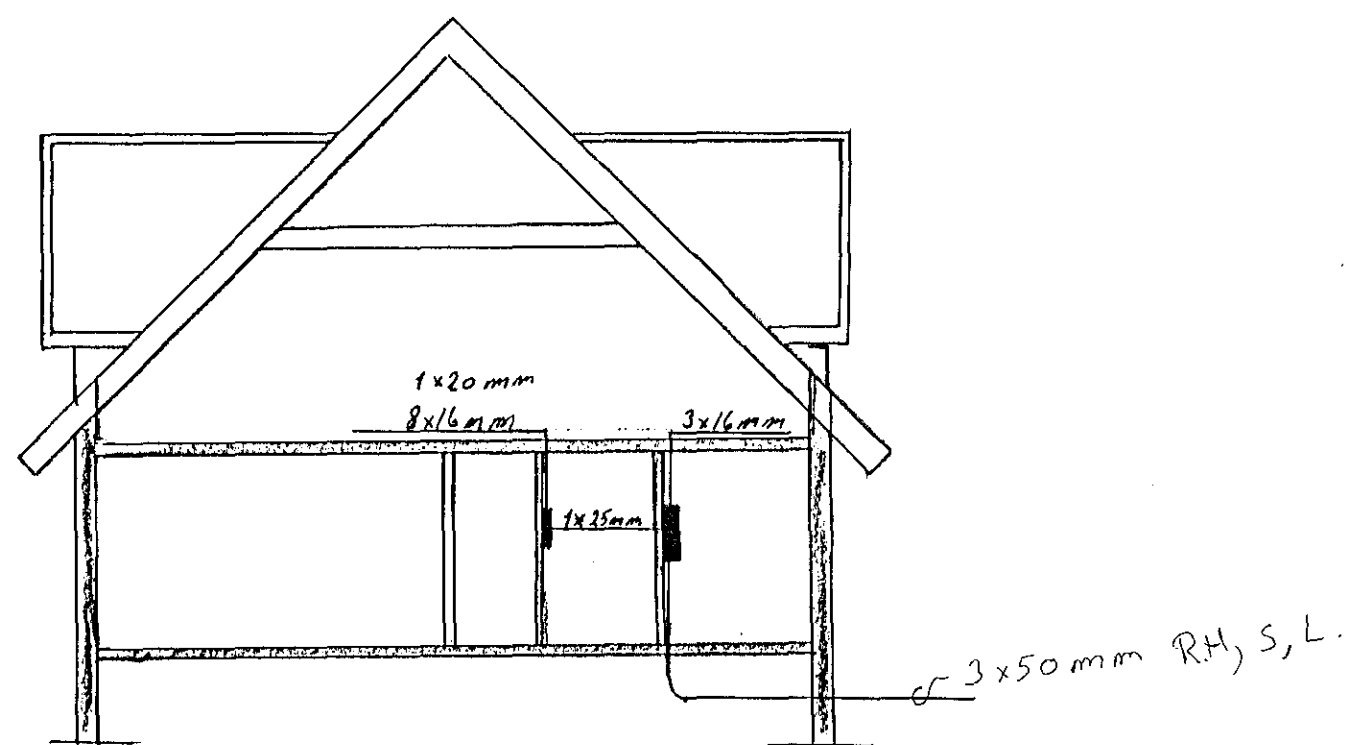

SNÍÐ MKV: 1:100

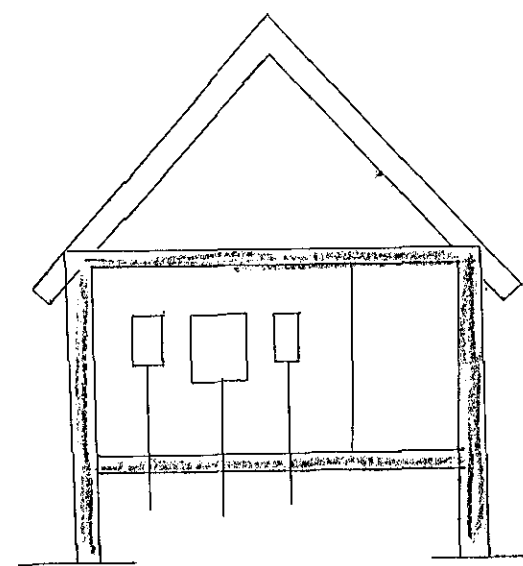

SNÍÐ  
BILAGEMYSLA

Hæð ROFA sé 110cm FRÁ  
FULLFRÆGENENU gólfi. Hæð  
TENGLA við ROFA sé í sömu  
Hæð og ROFINN. Hæð TENGLA í  
ELDHÚSI, REYMSLUR og ÞVOTLA-  
HERB sé 110cm, aðrir TENGLAR  
20cm FRÁ GÓLFI. ÖLL mál miðist  
við miðja dös. ÞIPUR séu 16mm  
við 3x1,5g.

Málstraumur ROFA og tengla  
SKAL vera 10A.

NEMA annars sé gætið.  
við mælingar fyrir dösun í LOFT  
og niðurtökum er ráðlagð  
að nota smíðateikningar.

STADARHVAMMUR 5	ÞAGS: 17-03-89
	HANNAÐ: R.B.
	YFIRFARAÐ: R.B.
Ragnar Þorðarson	KVAÐI: