

#### ALMENNAR SKYRINGAR

ALLAR PÍPUR ERU Ø16 OG VÍR 1,5 MM<sup>2</sup>

HÆDIR ROFA FRÁ FULLFRÁGANGNU GÓLFI 100 CM

HÆDIR TENGLA FRÁ FULLFRÁGANGNU GÓLFI 20 CM

HÆDIR Á SIMA- (S) SJÓNVARPS- (L) TENGLUM FRÁ FULLFRÁGANGNU GÓLFI 20 CM

HÆDIR Á RENNUM FRÁ FULLFRÁGANGNU EFRI BRUN Á RENNUNNI VÍÐ NEÐRI BRUN Á GLUGGA

ÖLL MÁL ERU FRÁ FULLFRÁGANGNU GÓLFI OG Í MIDJA DÓS EDA UR MIDRI DÓS Í MIDJA DÓS EDA Í FULLFRÁGANGINN VEGG

ÞAR SEM PÍPUR ERU LAGÐAR HLÍÐ VÍÐ HLÍÐ Í LOFTUM EDA VEGGJUM SKAL HAFIÐ AÐ MINNSTA KOSTI 3 CM BÍL MILLI RÓRA, ÞANNIG AÐ STEYPA GETI AÐVÉLDLEGA RUNNID NÍÐUR Á MILLI

GREINAR ERU EKKI SYNDAR Í ÖLLUM TILVIKUM AÐ TÖFLU, EN ERU ÞÁ MERKTAR VÍÐKOMANDI TÖFLU DÆMI T1 1-Q1F2 ER GREIN NR 2 UNDIR LEKAJÓÐA Q1 Í TÖFLU T1 SEM ER Á 1 HÆÐ

TIL SNERTISPENNUVARNAR SKAL NOTA NULLUN OG LEKASTRUMSROFAVÖRN


MÁLHÍLUTA LAGNA, TÆKJA, LAMPA OG RAFBUNADAR SKAL JARDBINDA VANDLEGA

MÁLSTRAUMUR ROFA OG TENGLA SKAL VERA MINNST 10A

JARDBINDA SKAL PÍPUKERFI FYRIR HEITA- OG KALDAVATNSLÖGN ÖLL TÁKN ERU TÁKNRÆN OG BER AÐ SAMRÆMA LAGNIR AÐ TÆKJUM EFTIR AÐSTÆÐUM Á STADNUM OG EFTIR SÉRTEIKNINGUM

ÖLL TÁKN ERU SAMKVÆMT STADLI

FARA SKAL EFTIR ARKITEKTATEIKNINGUM UM STADSETNINGU Á MILLIVEGGJUM

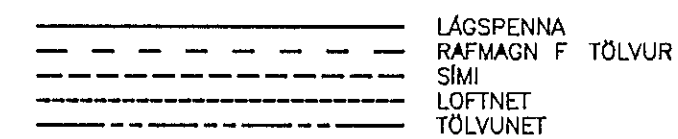

Verkefni  
LÖGMANNSTOFAN, FJARDARGÖTU 11 3HÆÐ

Verkhúti/Verknumur

RENNULAGNIR OG LAGNIR AÐ ÞEIM

Blöð nr 3 Teikningunúmer 2-0155 Kvarði 1 50

Hannað SH Teiknað SH Dags 25 02 '93

Yfirfarð Sagb Breyting

Sigurjon Harðarson

Suðurbraut 16 220 Háfnarfirði sími 651845