


Samþykkt þann
16. JUNI 2014
Byggingafulltrúnni Háfnarfirði
Ffr. Hrólfur S. Gunnlaugsson

VEGGUR V001 M1:50

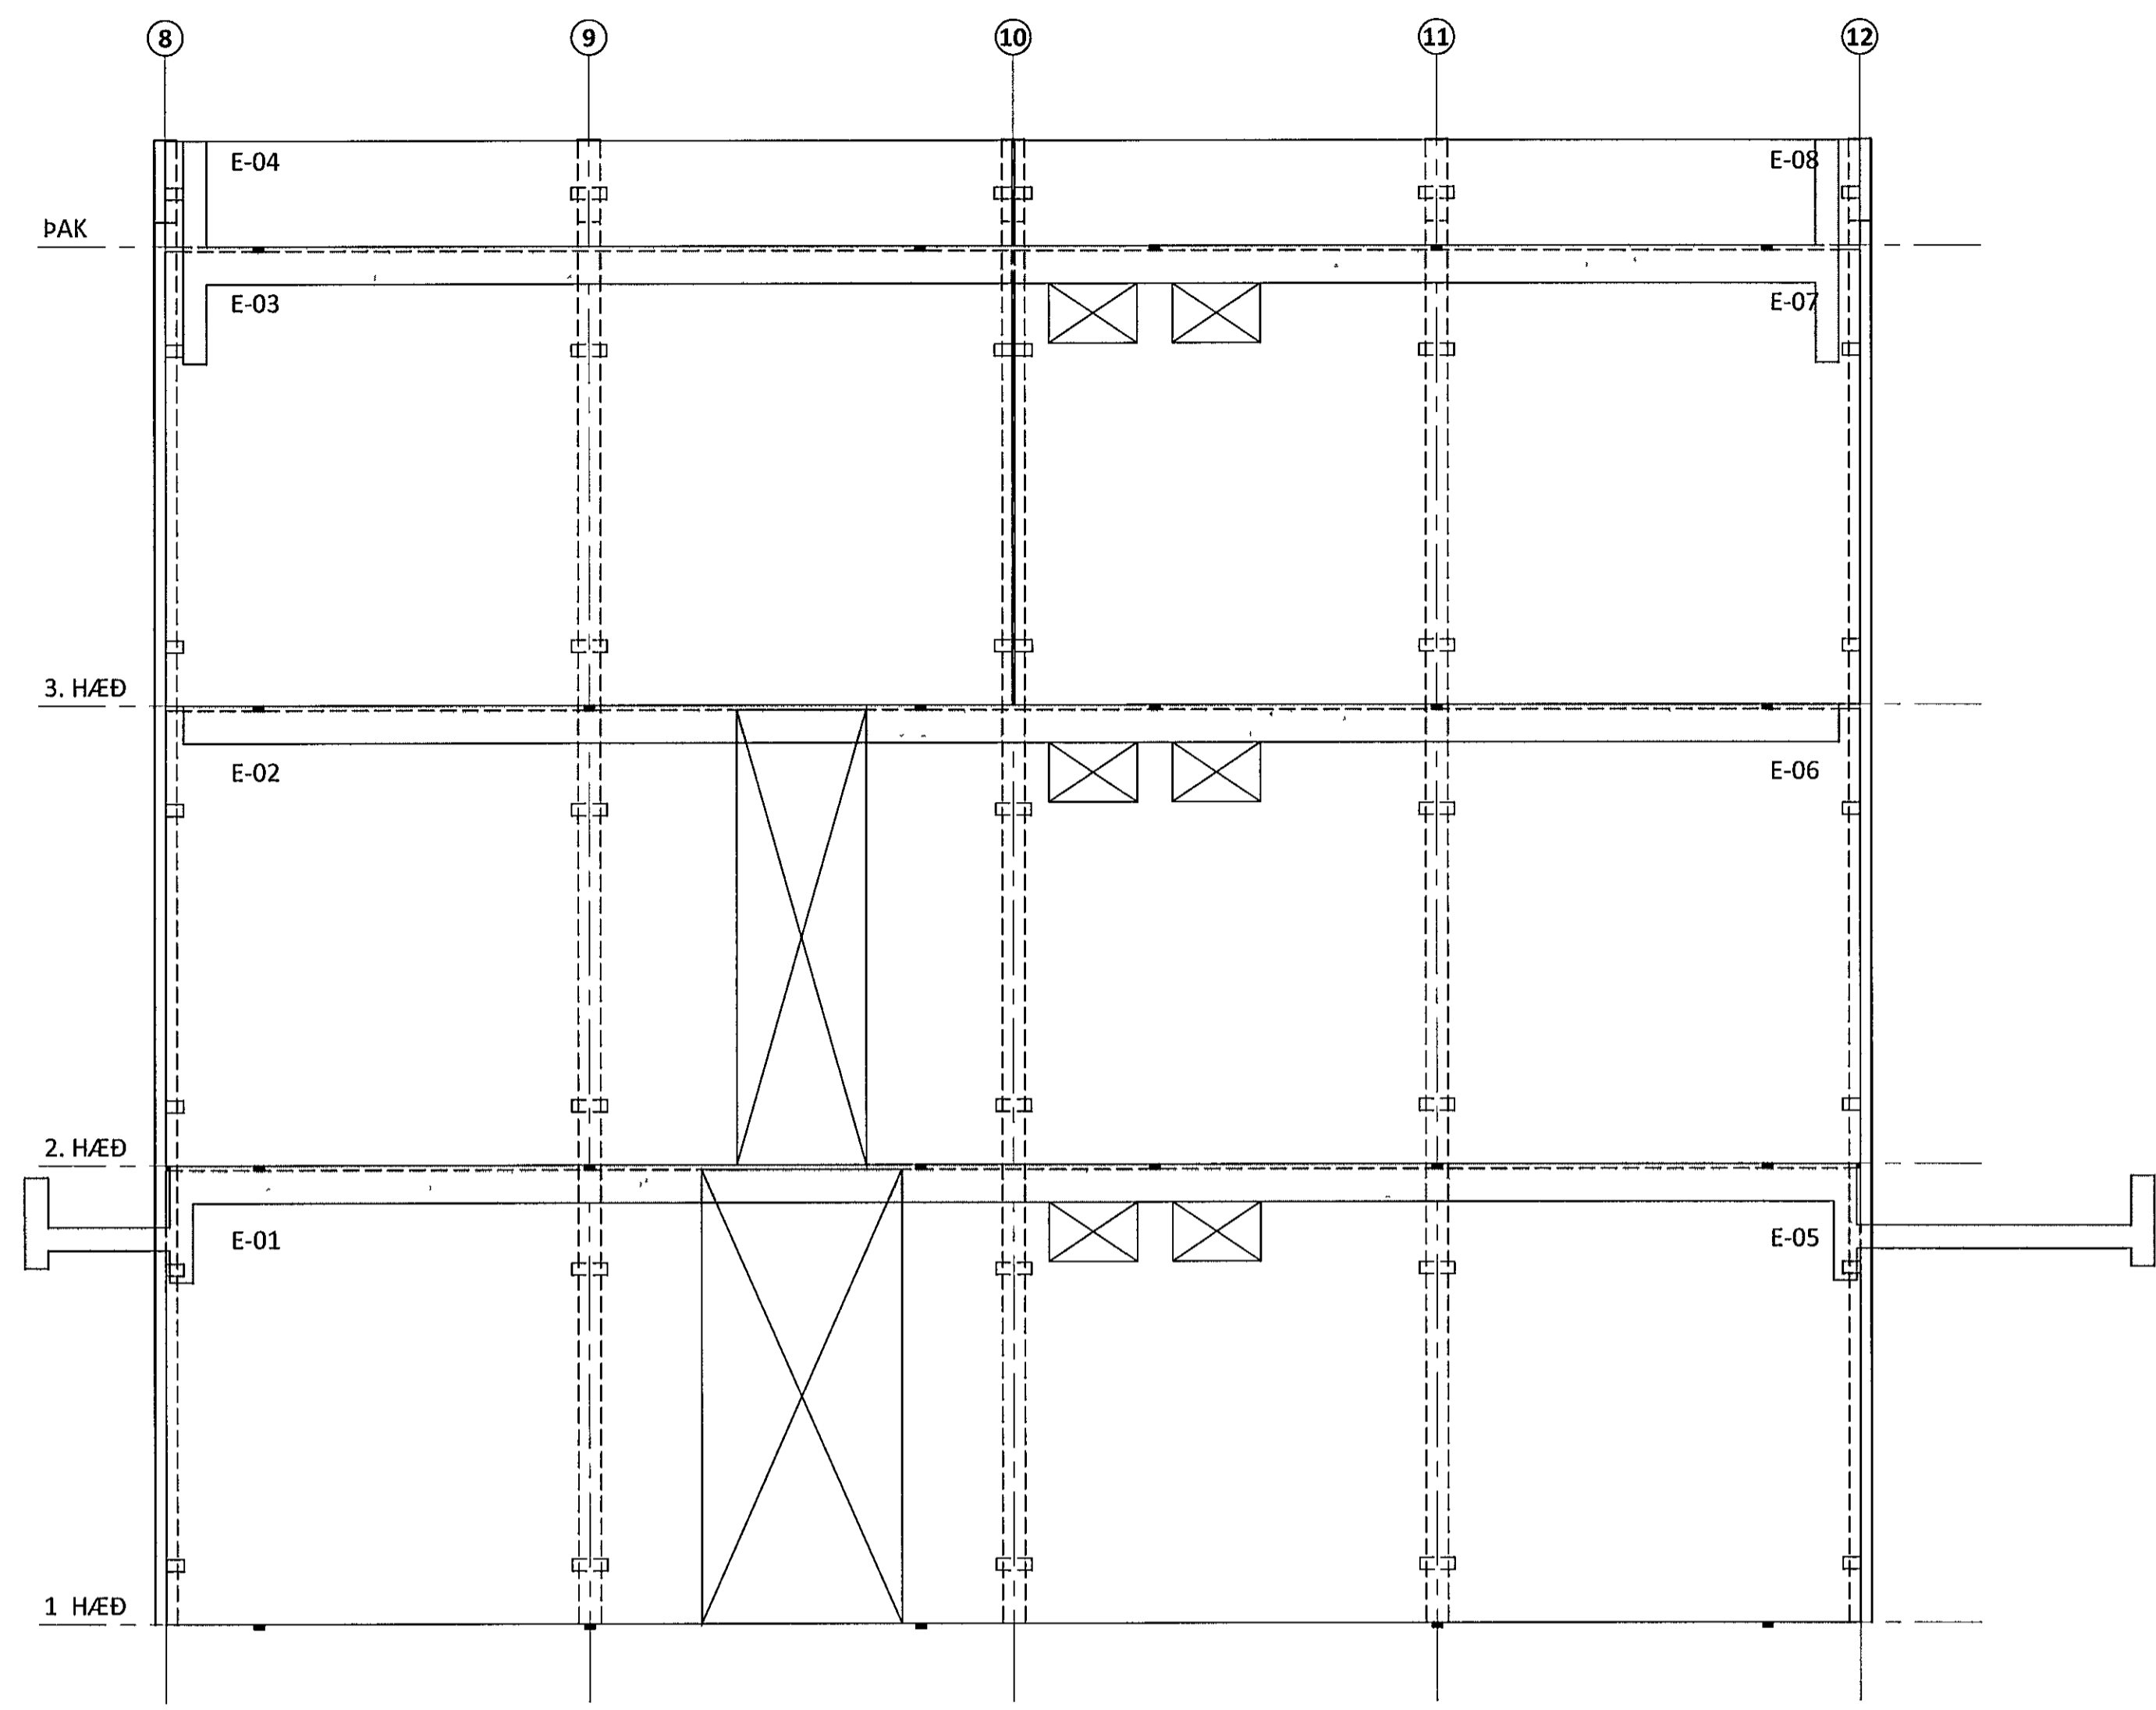

SKÝRINGAR

- SJÁ SÉRTEIKNINGAR AF FORSTEYPTUM VEGGJUM Á TEIKNINGUM -1-4000

ÁRITUN AÐALHÖNNUNÐAR: *[Signature]* KT 01051.2017

DR	DAGS	REYTING



FLUGVELLIR 1 HAFNARFIRÐI
NÝBYGGING
BURDARVIRKI
VEGGIR
HLIÐARMYND

HÖNNUNUR	YFIRFARIÐ	DAGS UTG	DAGS BREYT
ÞÓ thorni@ferill.is	AK	05 06 14	
SKV	VERKNR	TEIKN NR	BREYT
1 50	14014	1 - 3001	

Ferill ehf. Mörkin 1 108 Reykjavík Sími: 575 1600 Fax: 575 1601 www.ferill.is