

LÁGSPENNA 1.-3.HÆÐ – ATHUGASEMDIR:

ALLAR LAGNIR ERU HULDAR OG ÍDREGNAR Í 16mm PLASTPIPUR, NEMA ANNAD SÉ TEKID FRAM Á TEIKNINGU

HÆDIR TENGLA FRÁ FULLFRÁGENGNUM GÓLFI ERU 200mm, NEMA ANNAD KOMI FRAM Á TEIKNINGU

HÆDIR TENGLA Í ELDHÚSI OG BADI ERU 1100mm, NEMA ANNAD KOMI FRAM Á TEIKNINGU

HÆÐ TENGLA VIÐ ROFA SÉ Í SÖMU HÆÐ OG ROFINN

HÆDIR ROFA FRÁ FULLFRÁGENGNUM GÓLFI ERU 1100mm, NEMA ANNAD KOMI FRAM Á TEIKNINGU

ÖLL MÁL ERU GEFIN UPP Í mm OG ER ALLTAF MIDAD VIÐ FULLFRÁGENGID GÓLF EDA VEGGI

ÖLL MÁL MIDAST VIÐ MIDJA DÓS, NEMA ANNAD SÉ TEKID FRAM

VISAD ER TIL SÉRTEIKNINGA ARKITEKTS VARDANDI NÁKVEMAR STAÐSETNINGAR Á BÓNADI OG INNRETTINGUM.

GREINAR ERU EKKI SÝNDAR Í ÖLLUM TILFELNUM AD TÖFLU, EN ERU ÞÁ MERKTAR VÍÐKOMANDI TÖFLU

MÁLSTRAUMUR ROFA OG TENGLA SKAL VERA MINNST 10 A

MÁLMLHLUTA LAGNA, STRENGSTIGA, LAMPA OG RAFBÓNADAR SKAL JARDBINDA VANDLEGA

ÞESSAR ATHUGASEMDIR EIGA VIÐ EF ANNAD KEMUR EKKI FRAM Á TEIKNINGU

LÁGSPENNA 1.HÆÐ – SKÝRINGAR:

- ① T 1 G 1 GREINATAFLA FYRIR SAMEIGN Á 1 HÆÐ, H 1500mm UNDIR TÖFLU
- ② T 1 S 1 SMÁSPENNUTAFLA FYRIR SAMEIGN Á 1 HÆÐ, H 1500 UNDIR TÖFLU
- ③ GREINATAFLA FYRIR VÍÐKOMANDI ÍBÓÐ, H 1100mm UNDIR TÖFLU
- ④ SMÁSPENNUTAFLA FYRIR SAMTENGINGU Á SMÁSPENNUKERFUM, H 1500mm UNDIR TÖFLU
- ⑤ PLASTPIPA 1x25mm FRÁ VÍÐKOMANDI GREINATÖFLU AD STRENGSTIGA Á GANGI OFAN VIÐ NIDURTEKID LOFT
- ⑥ STRENGSTIGI 600mm LÓDRÉTTUR MILLI HÆDA, FYRIR LÁGSPENNU
- ⑦ STRENGSTIGI 300mm OFAN VIÐ NIDURTEKID LOFT
- ⑧ STRENGSTIGI 200mm LÓDRÉTTUR MILLI HÆDA, FYRIR SMÁSPENNU
- ⑨ LYKILROFI FYRIR ÖPNUN Á SJÁLFRÍKUM HURDARBÓNADI, H 1100mm
- ⑩ BVK, STJÓRNSTÖÐ BRUNAVÍÐVÖRUNARKERFIS, H 1500mm UNDIR STÖÐ, INNFELD Í VEGG
- ⑪ ÚTISTÖÐ FYRIR DYRASÍMAKERFI, H 1000mm UNDIR STÖÐ, INNFELD Í VEGG
- ⑫ INNFELLDUR TENGILL Í ROFADÓS FYRIR TENGINGU Á SJÁLFRÍKUM HURDARÖPNUNARBÓNADI, H 1100mm
- ⑬ PLASTPIPA 1x20mm FRÁ DYRASÍMAÚTISTÖÐ AD STRENGSTIGA Í ANDDYRI FYRIR OFAN NIDURTEKID LOFT
- ⑭ PLASTPIPA 1x20mm FRÁ STJÓRNSTÖÐ BVK AD STRENGSTIGA Í ANDDYRI FYRIR OFAN NIDURTEKID LOFT
- ⑮ TENGIDÓS FYRIR LJÓSNEMA, H 2900mm
- ⑯ STRENGSTIGI 100mm OFAN VIÐ NIDURTEKID LOFT

LÁGSPENNA 2.HÆÐ – SKÝRINGAR:

- ① T 2 G 1 GREINATAFLA FYRIR SAMEIGN Á 2 HÆÐ, H 1500mm UNDIR TÖFLU
- ② T 2 S 1 SMÁSPENNUTAFLA FYRIR SAMEIGN Á 2 HÆÐ, H 1500 UNDIR TÖFLU
- ③ GREINATAFLA FYRIR VÍÐKOMANDI ÍBÓÐ, H 1100mm UNDIR TÖFLU
- ④ SMÁSPENNUTAFLA FYRIR SAMTENGINGU Á SMÁSPENNUKERFUM, H 1500mm UNDIR TÖFLU
- ⑤ PLASTPIPA 1x25mm FRÁ VÍÐKOMANDI GREINATÖFLU AD STRENGSTIGA Á GANGI OFAN VIÐ NIDURTEKID LOFT
- ⑥ STRENGSTIGI 600mm LÓDRÉTTUR MILLI HÆDA, FYRIR LÁGSPENNU
- ⑦ STRENGSTIGI 300mm OFAN VIÐ NIDURTEKID LOFT
- ⑧ STRENGSTIGI 200mm LÓDRÉTTUR MILLI HÆDA, FYRIR SMÁSPENNU

LÁGSPENNA 3.HÆÐ – SKÝRINGAR:

- ① T 3 G 1 GREINATAFLA FYRIR SAMEIGN Á 3 HÆÐ, H 1500mm UNDIR TÖFLU
- ② T 3 S 1 SMÁSPENNUTAFLA FYRIR SAMEIGN Á 3 HÆÐ, H 1500 UNDIR TÖFLU
- ③ GREINATAFLA FYRIR VÍÐKOMANDI ÍBÓÐ, H 1100mm UNDIR TÖFLU
- ④ SMÁSPENNUTAFLA FYRIR SAMTENGINGU Á SMÁSPENNUKERFUM, H 1500mm UNDIR TÖFLU
- ⑤ PLASTPIPA 1x25mm FRÁ VÍÐKOMANDI GREINATÖFLU AD STRENGSTIGA Á GANGI OFAN VIÐ NIDURTEKID LOFT
- ⑥ STRENGSTIGI 600mm LÓDRÉTTUR MILLI HÆDA, FYRIR LÁGSPENNU
- ⑦ STRENGSTIGI 300mm OFAN VIÐ NIDURTEKID LOFT
- ⑧ STRENGSTIGI 200mm LÓDRÉTTUR MILLI HÆDA, FYRIR SMÁSPENNU

SMÁSPENNA 1.-3.HÆÐ – ATHUGASEMDIR:

ALLAR LAGNIR ERU HULDAR OG ÍDREGNAR Í 16mm PLASTPIPUR, NEMA ANNAD SÉ TEKID FRAM Á TEIKNINGU

ALLAR LAGNIR Í STEYPU/LÉTTUM VEGGJUM FYRIR SJÚKRA-TALKERFI ERU 20mm PLASTPIPUR.

HÆDIR SÍMA- OG LOFTNETSTENGLA FRÁ FULLFRÁGENGNUM GÓLFI ERU 500mm, NEMA ANNAD KOMI FRAM Á TEIKNINGU.

ÖLL MÁL ERU GEFIN UPP Í mm OG ER ALLTAF MIDAD VIÐ FULLFRÁGENGID GÓLF EDA VEGGI

ÖLL MÁL MIDAST VIÐ MIDJA DÓS, NEMA ANNAD SÉ TEKID FRAM

VISAD ER TIL SÉRTEIKNINGA ARKITEKTS VARDANDI NÁKVEMAR STAÐSETNINGAR Á BÓNADI OG INNRETTINGUM.

ÞESSAR ATHUGASEMDIR EIGA VIÐ EF ANNAD KEMUR EKKI FRAM Á TEIKNINGU

SMÁSPENNA 1.HÆÐ – SKÝRINGAR:

- ① T 1 S 1 SMÁSPENNUTAFLA FYRIR SAMTENGINGU OG MILLIDRÁTT Á SMÁSPENNUKERFUM, H 1500mm UNDIR TÖFLU
- ② T 1 S 2 SMÁSPENNUTAFLA FYRIR SAMTENGINGU OG MILLIDRÁTT Á SMÁSPENNUKERFUM, H 1500mm UNDIR TÖFLU
- ③ T 1 S 3 SMÁSPENNUTAFLA FYRIR SAMTENGINGU OG MILLIDRÁTT Á SMÁSPENNUKERFUM, H 1500mm UNDIR TÖFLU
- ④ T 1 S 4 SMÁSPENNUTAFLA FYRIR SAMTENGINGU OG MILLIDRÁTT Á SMÁSPENNUKERFUM, H 1500mm UNDIR TÖFLU
- ⑤ PLASTPIPUR 6x20mm AD SMÁSPENNUTÖFLU Á 2 HÆÐ
- ⑥ PLASTPIPUR 6x20mm + 2x25mm FRÁ SMÁSPENNUTÖFLU AD STRENGSTIGA Á GANGI FYRIR OFAN NIDURTEKID LOFT
- ⑦ PLASTPIPA 1x16mm AD ROFADÓS FYRIR SJÁLFRÍKAN HURDARÖPNUNARBÓNAD, H 2100mm
- ⑧ PLASTPIPUR 5x20mm FRÁ DYRASÍMAÚTISTÖÐ OG AD STRENGSTIGA OFAN VIÐ NIDURTEKID LOFT
- ⑨ PLASTPIPUR 15x20mm FRÁ STJÓRNSTÖÐ BVK AD STRENGSTIGA Í ANDDYRI FYRIR OFAN NIDURTEKID LOFT
- ⑩ BVK, STJÓRNSTÖÐ BRUNAVÍÐVÖRUNARKERFIS, H 1450mm UNDIR STÖÐ, INNFELD Í VEGG
- ⑪ ÚTISTÖÐ FYRIR DYRASÍMAKERFI H 1000mm UNDIR STÖÐ, INNFELD Á VEGG
- ⑫ STRENGSTIGI 300mm OFAN VIÐ NIDURTEKID LOFT
- ⑬ STRENGSTIGI 600mm LÓDRÉTTUR MILLI HÆDA, FYRIR LÁGSPENNU
- ⑭ STRENGSTIGI 200mm LÓDRÉTTUR MILLI HÆDA, FYRIR SMÁSPENNU
- ⑮ STRENGSTIGI 200mm OFAN VIÐ NIDURTEKID LOFT

SMÁSPENNA 2.HÆÐ – SKÝRINGAR:

- ① T 2 S 1 SMÁSPENNUTAFLA FYRIR SAMTENGINGU OG MILLIDRÁTT Á SMÁSPENNUKERFUM, H 1500mm UNDIR TÖFLU
- ② T 2 S 2 SMÁSPENNUTAFLA FYRIR SAMTENGINGU OG MILLIDRÁTT Á SMÁSPENNUKERFUM, H 1500mm UNDIR TÖFLU
- ③ T 2 S 3 SMÁSPENNUTAFLA FYRIR SAMTENGINGU OG MILLIDRÁTT Á SMÁSPENNUKERFUM, H 1500mm UNDIR TÖFLU
- ④ T 2 S 4 SMÁSPENNUTAFLA FYRIR SAMTENGINGU OG MILLIDRÁTT Á SMÁSPENNUKERFUM, H 1500mm UNDIR TÖFLU
- ⑤ PLASTPIPUR 6x20mm + 2x25mm AD SMÁSPENNUTÖFLU Á 1 HÆÐ OG UPP AD SMÁSPENNUTÖFLU Á 3 HÆÐ
- ⑥ PLASTPIPUR 3x20mm FRÁ SMÁSPENNUTÖFLU AD STRENGSTIGA Á GANGI FYRIR OFAN NIDURTEKID LOFT
- ⑦ STRENGSTIGI 300mm OFAN VIÐ NIDURTEKID LOFT
- ⑧ STRENGSTIGI 600mm LÓDRÉTTUR MILLI HÆDA, FYRIR LÁGSPENNU
- ⑨ STRENGSTIGI 200mm LÓDRÉTTUR MILLI HÆDA, FYRIR SMÁSPENNU
- ⑩ STRENGSTIGI 200mm OFAN VIÐ NIDURTEKID LOFT

SMÁSPENNA 2.HÆÐ – SKÝRINGAR:

- ① T 3 S 1 SMÁSPENNUTAFLA FYRIR SAMTENGINGU OG MILLIDRÁTT Á SMÁSPENNUKERFUM, H 1500mm UNDIR TÖFLU
- ② T 3 S 2 SMÁSPENNUTAFLA FYRIR SAMTENGINGU OG MILLIDRÁTT Á SMÁSPENNUKERFUM, H 1500mm UNDIR TÖFLU
- ③ T 3 S 3 SMÁSPENNUTAFLA FYRIR SAMTENGINGU OG MILLIDRÁTT Á SMÁSPENNUKERFUM, H 1500mm UNDIR TÖFLU
- ④ T 3 S 4 SMÁSPENNUTAFLA FYRIR SAMTENGINGU OG MILLIDRÁTT Á SMÁSPENNUKERFUM, H 1500mm UNDIR TÖFLU
- ⑤ PLASTPIPUR 6x20mm + 2x25mm AD SMÁSPENNUTÖFLU Á 2 HÆÐ
- ⑥ PLASTPIPUR 3x20mm FRÁ SMÁSPENNUTÖFLU AD STRENGSTIGA Á GANGI FYRIR OFAN NIDURTEKID LOFT
- ⑦ STRENGSTIGI 300mm OFAN VIÐ NIDURTEKID LOFT
- ⑧ STRENGSTIGI 600mm LÓDRÉTTUR MILLI HÆDA, FYRIR LÁGSPENNU
- ⑨ STRENGSTIGI 200mm LÓDRÉTTUR MILLI HÆDA, FYRIR SMÁSPENNU
- ⑩ STRENGSTIGI 200mm OFAN VIÐ NIDURTEKID LOFT

SKÝRINGAR:

BRUNAVÍÐVÖRUNARKERFI 1.-3. HÆÐ:

- REYKSKYNJARI JÓNISKUR
- REYKSKYNJARI OPTÍSKUR
- HANDBODI, H 1400mm
- SEGULGRIP, H 1900mm
- BRUNABJALLA, H 2400mm
- STJÓRNSTÖÐ BRUNAVÍÐVÖRUNARKERFIS
- GAUMLJÓÐS, H 2400mm
- SKAMMHLAUPSEINANGRARI
- REYKLÓGA
- TVÖFALDUR HNAPPUR FYRIR STJÓRNUN Á REYKLÓGU Í LYFTURÍMI OG ÖPNU RÍMI 3 HÆÐ, H 1400mm
- UNDIRSTÖÐ BRUNAVÍÐVÖRUNARKERFIS

Inntök samþykkt 3/5 2002, f.h. HITAVEITU SUÐURNESJA hf. *Björgur Þorgeirsson*

DYRASÍMAKERFI 1.-3. HÆÐ:

- SEGULLÆSING
- DYRASÍMAÚTISTÖÐ, H 1000mm UNDIR STÖÐ
- DYRASÍMAINNITÆKI, H 1300mm UNDIR TÆKI Í ELDHÚSI, H 800mm UNDIR TÆKI Í HERBERGI
- HNAPPUR FYRIR DYRABJÖLLU, H 1100mm


FJARSKIPTALAGNAKERFI 1.-3. HÆÐ:

- EINFALDUR FJARSKIPTATENGILL RJ-45, SÍMI H 500mm Í STÖFU, ANNARS 200mm
- FJARSKIPTATENGILL, SJÓNVARP, H 500mm

SJÚKRA-TALKERFI 1.-3. HÆÐ:

- NEYDARROFI, H 1100mm Í STÖFU EN H 800mm Í HERBERGI
- TOGROFI, H VIÐ LOFT
- TENGILL FYRIR NEYDARROFA, H 800mm
- ÍBÚÐARSTÖÐ, H 1300mm UNDIR STÖÐ
- SJÚKRA-TALKERFI

LYKILMYND 1:1000

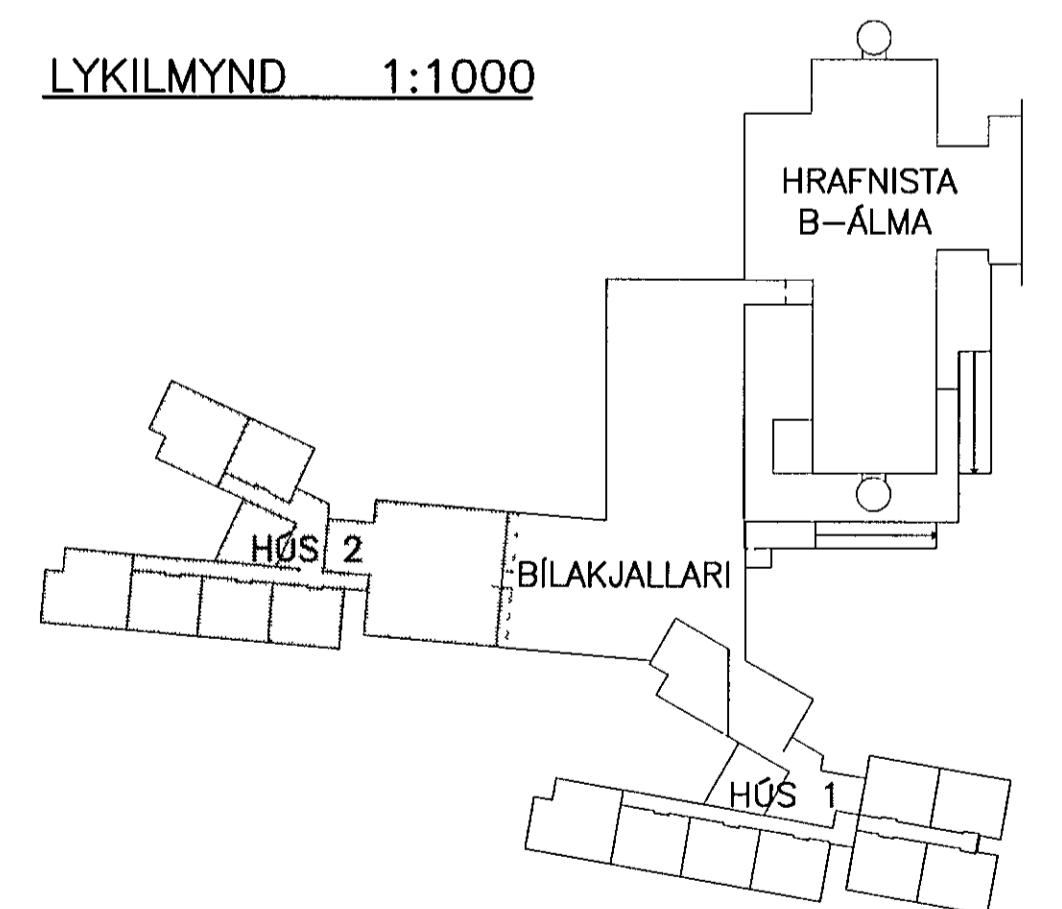

BR	DAGS	BREYTING	REIKN	TEIKN
----	------	----------	-------	-------

HRAFNISTA HFJ. – FJÖLBÝLISHÚS VIÐ GARDAVEG

RAFORKUVIRKI	HANNAÐ/TEIKN	JJ/VK
LÁGSPENNA, SMÁSPENNA	ATH	
SKÝRINGAR/ATHUGASEMDIR	SAMÞYKKT	<i>SJ</i>
HÚS 2	KT	110556-7769

KVARDI	REYKJAVÍK	08 11 2001
VERKNR	TEIKN NR	BR
00370	2 6.001	

VSÓ 4332
 VSÓ RÁÐGEJF BORGARTÓNI 20, 105 REYKJAVÍK, SÍMI 585-9000, SÍMBRÉF 585-9010, NETFANG vsó@vsó.is

