



GRUNNMYND 1:50

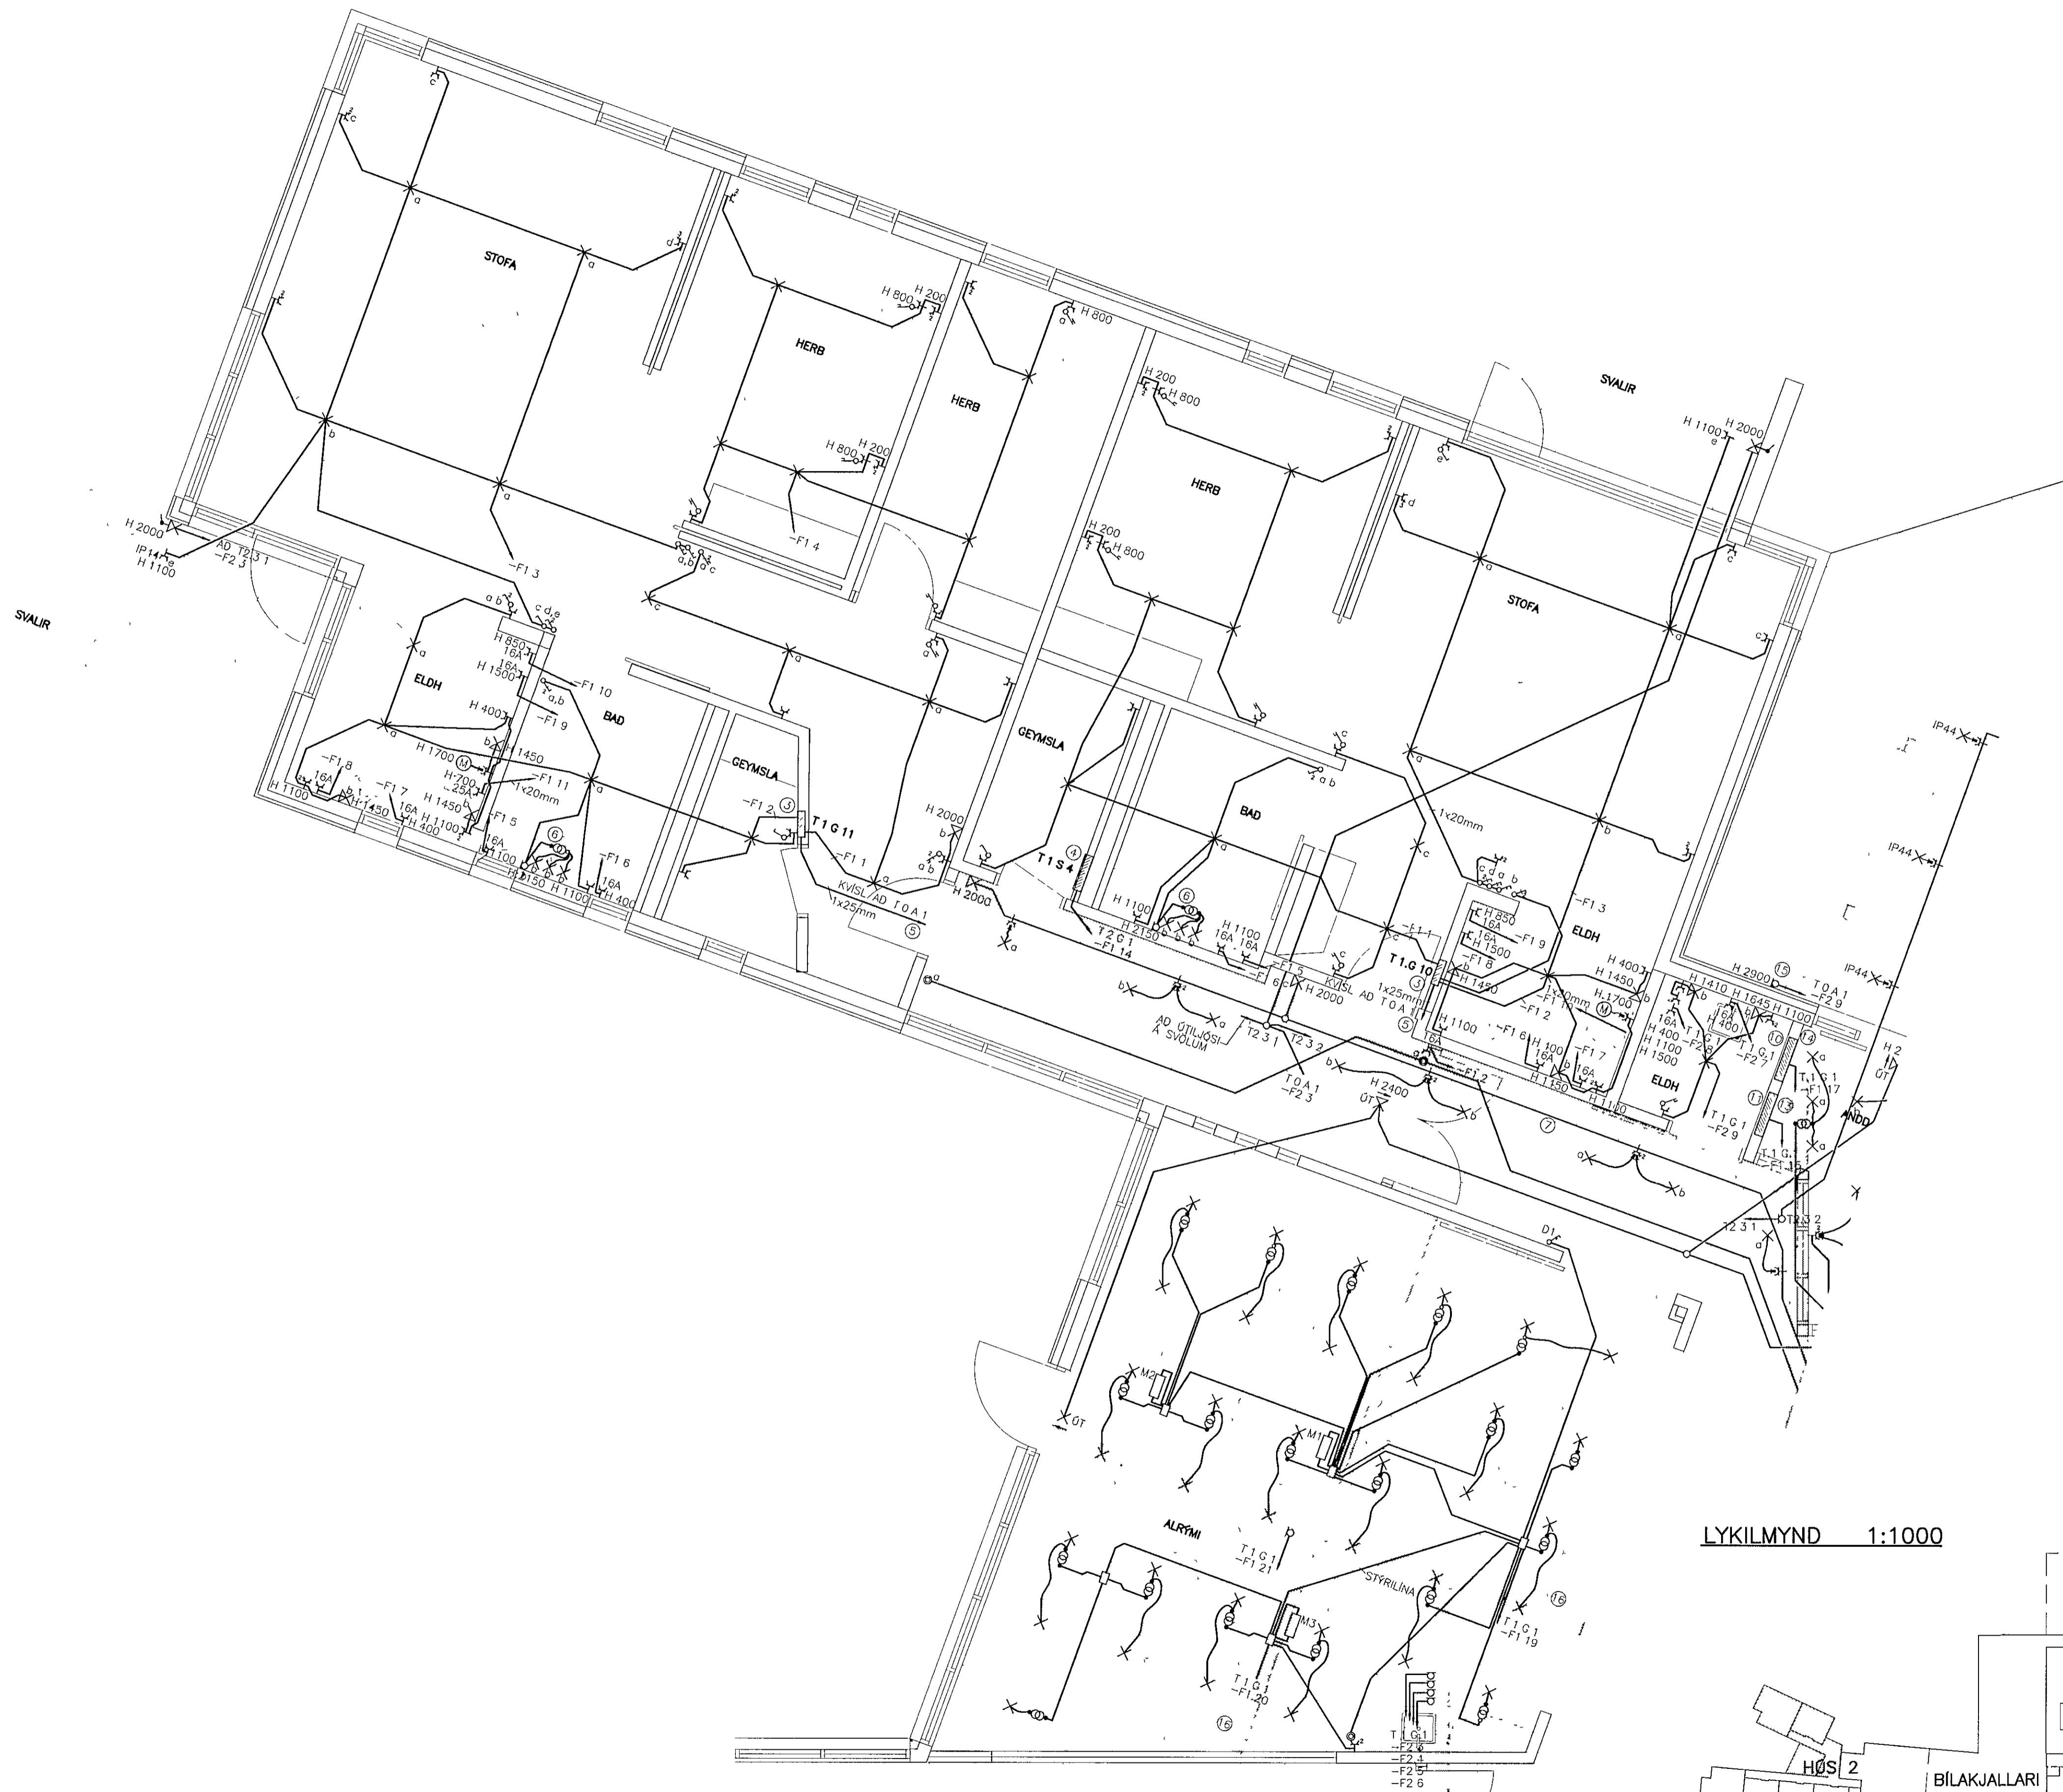

LYKILMYND 1:1000

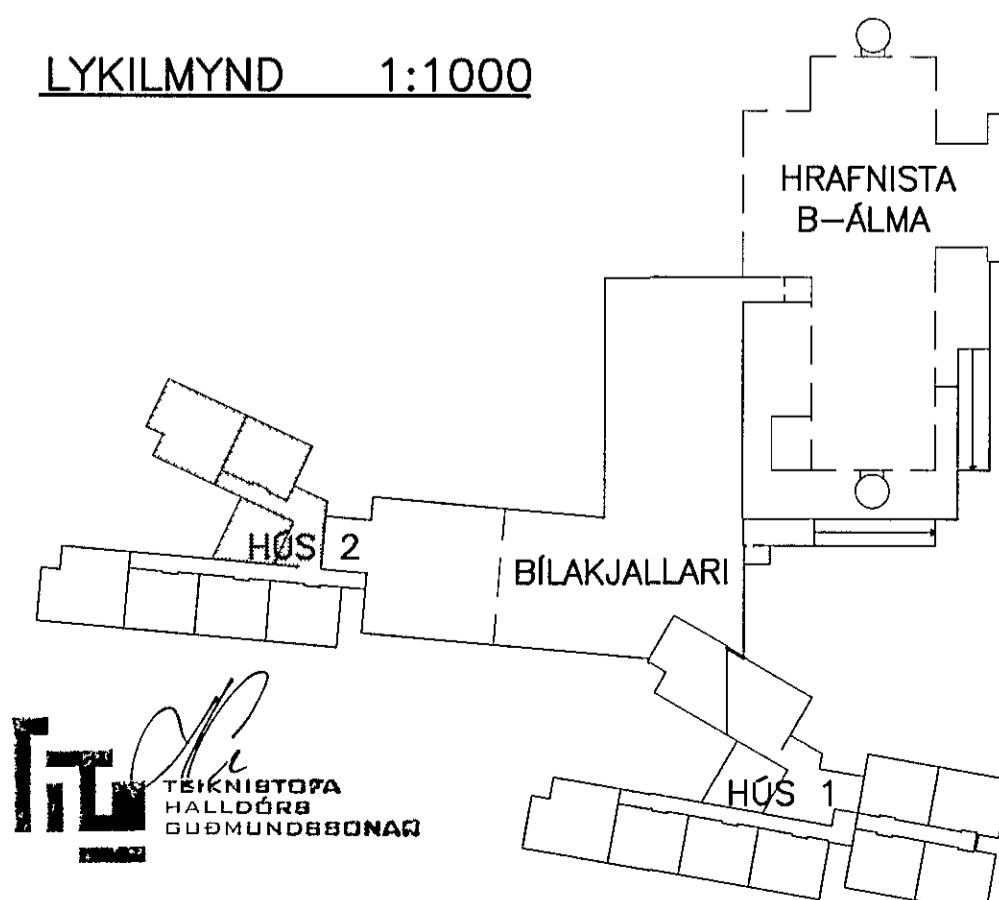

ATHUGASEMDIR OG SKÝRINGAR SJÁ TEIKNINGU 2 6 001

BR DAGS BREYTING REIKN TEIKN

HRAFNISTA HFJ. – FJÖLBÝLISHÚS VID GARDAVEG

RAFORKVIRKI HANNAÐ/TEIKN JJ/LL  
 LÁGSPENNA ATH  
 GRUNNMYND 1. HÆÐ SAMÞYKKT  
 HÚS 2 KT 110856-7769

KVARDI 1:50 REYKJAVÍK 08 11 2001

VERKNR TEIKN NR BR

00370 2.6.111

VSÓ VSÓ RÁÐGJÓF BORGARTÚNI 20, 105 REYKJAVÍK, Sími 585-9000, Símbref 585-9010, Netfang vsó@vsó.is