


KERFISMYND – SÍMAKERFI

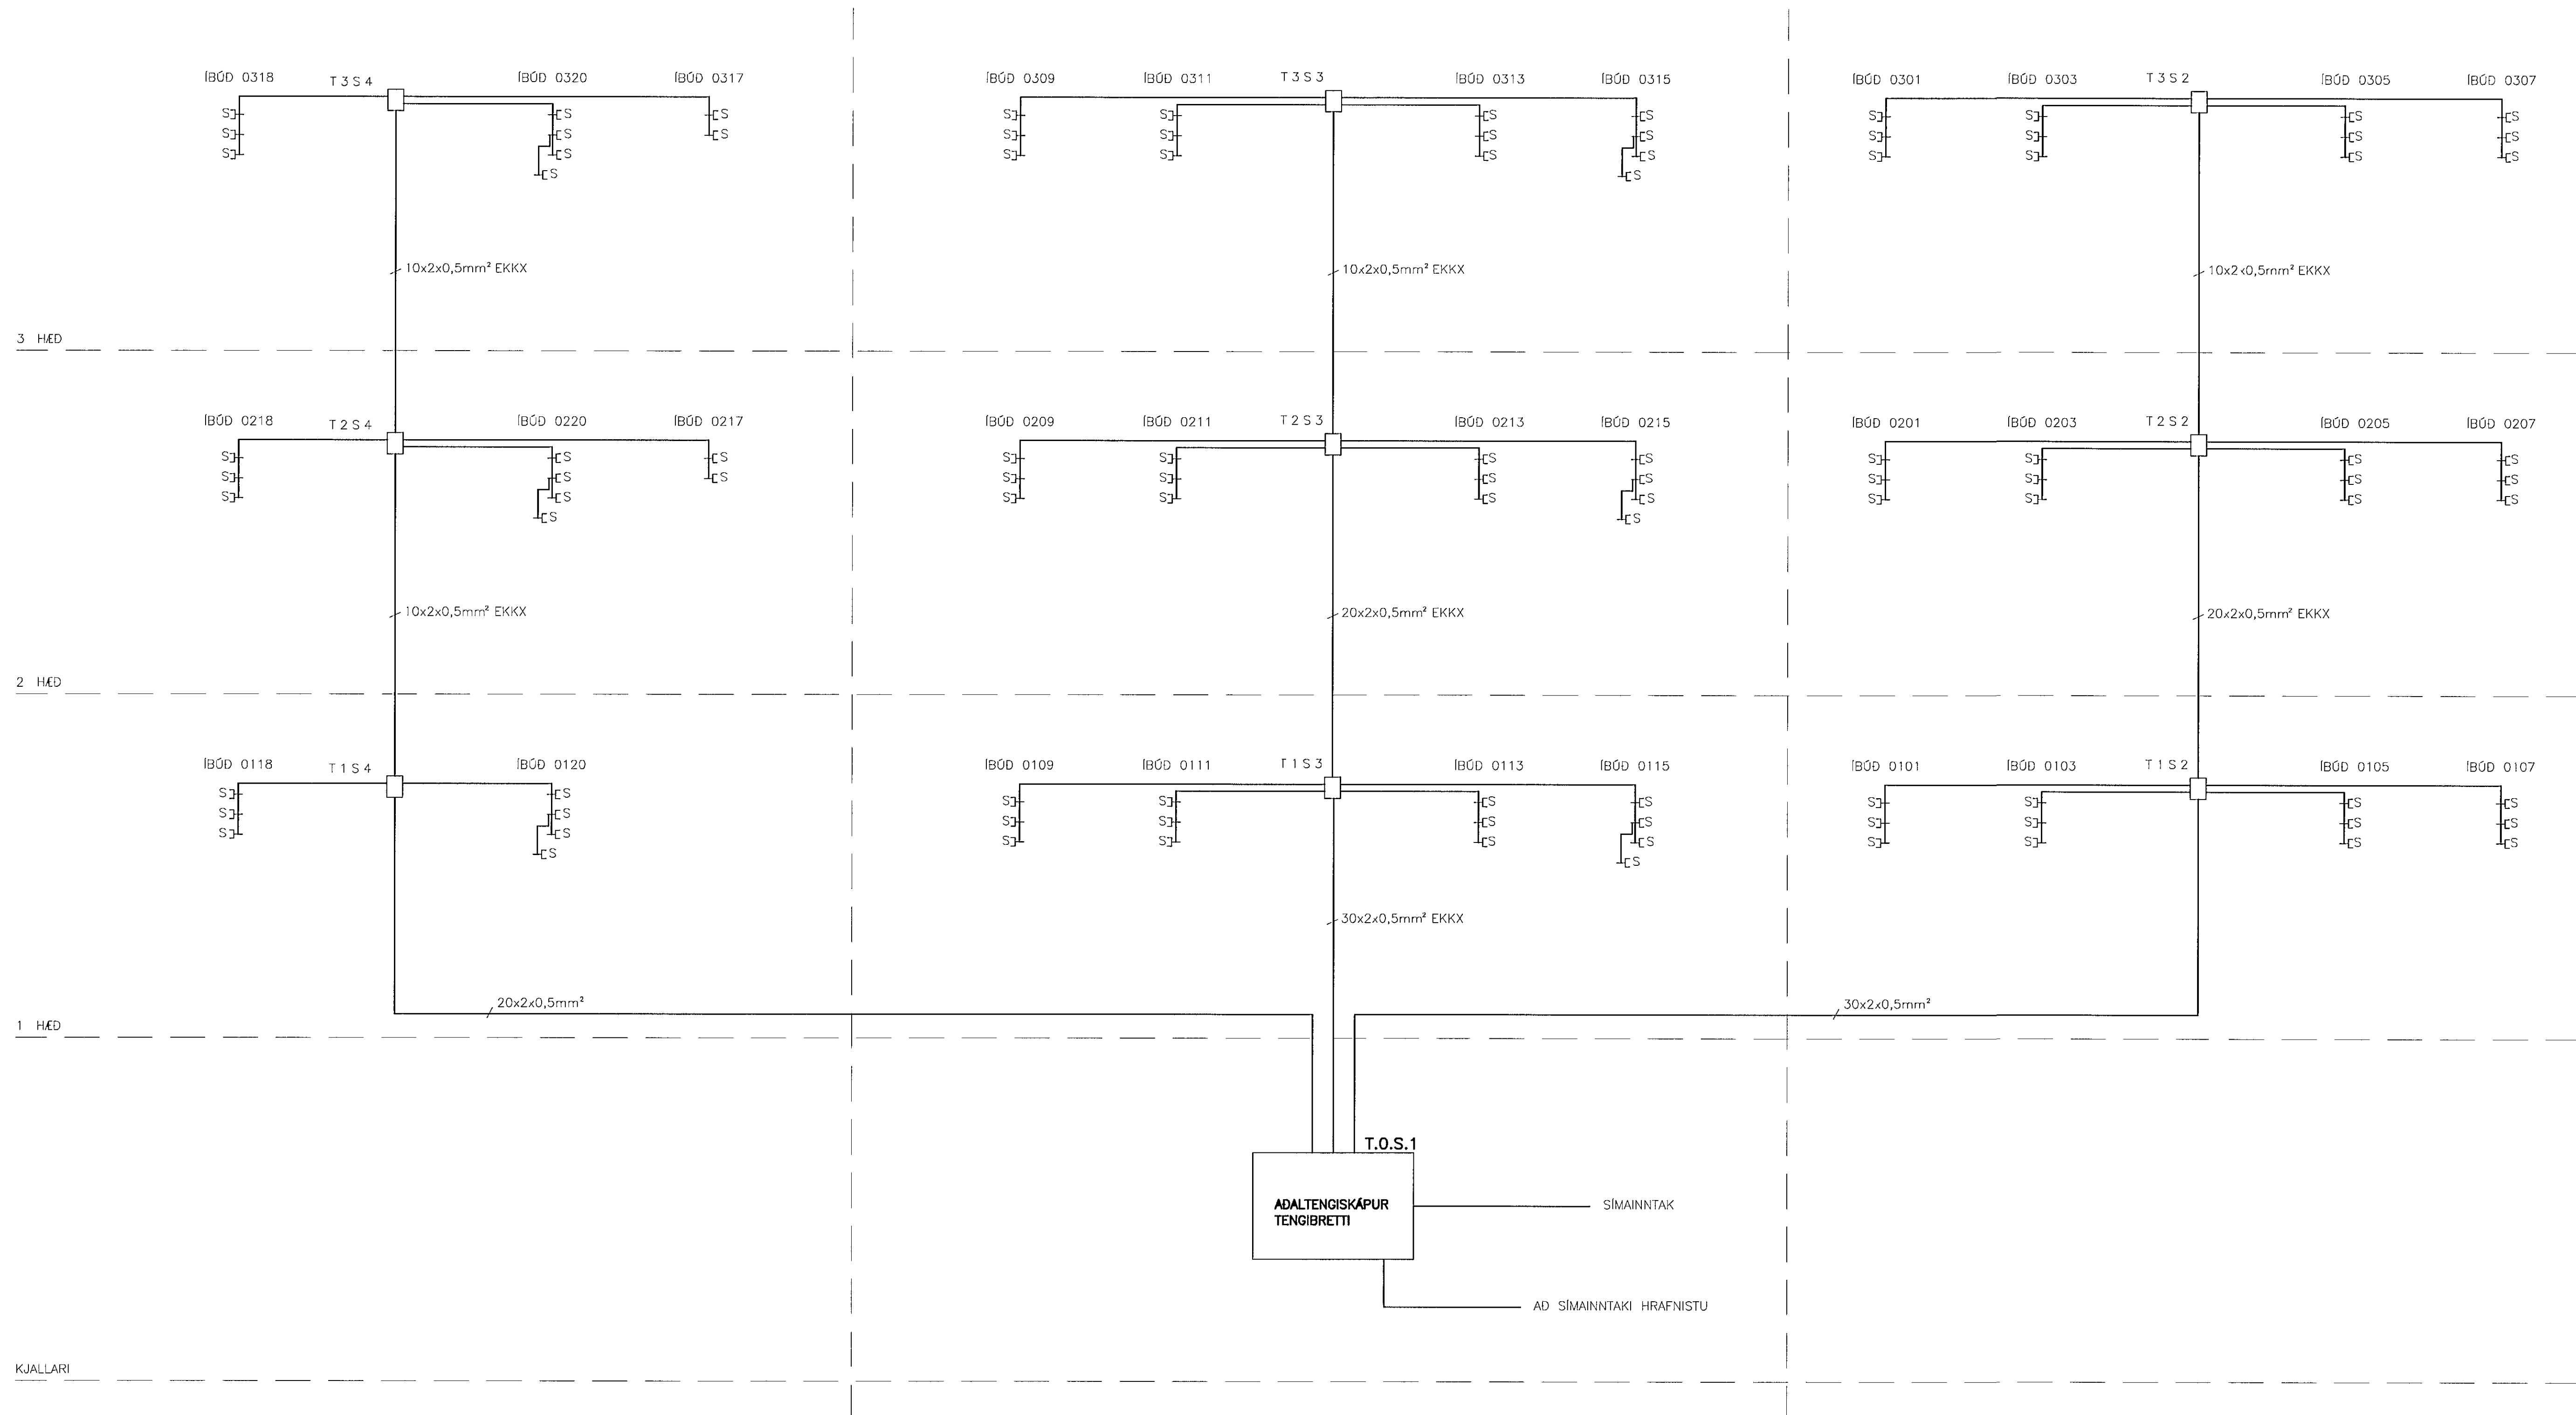

KJALLARI

SKÝRINGAR:

FJARSKIPTALAGNAKERFI 1.-3. HÆÐ

S EINFALDUR FJARSKIPTATENGILL RJ-45, SÍMI
H 500mm | STOFU, ANNARS 200mm

□ T1S2-T1S4 SMÁSPENNUTÓFLUR Á 1-3. HÆÐ FYRIR
T2S2-T2S4 SAMTENGINGU OG MILLIÐRÁTT
T3S2-T3S4

BR DAGS BREYTING REIKN TEIKN

HRAFNISTA HFJ. – FJÖLBÝLISHÚS VÍÐ GARÐAVEG

RAFORKUVRIRKI HANNAÐ/TEIKN JJ/VK
SÍMAKERFI ATH
KERFISMYND SAMÞYKKT S4
HÚS 2 KT 110856-7769

KVARDI REYKJAVÍK 08 11 2001

VERKNR TEIKN NR BR 00370 2 6.601



BORGARTÚNI 20, 105 REYKJAVÍK, SÍMI 555-9000, SÍMBRÉF 555-9010, NETFANG vso@vso.is