


KERFISMYND – DYRASÍMAKERFI

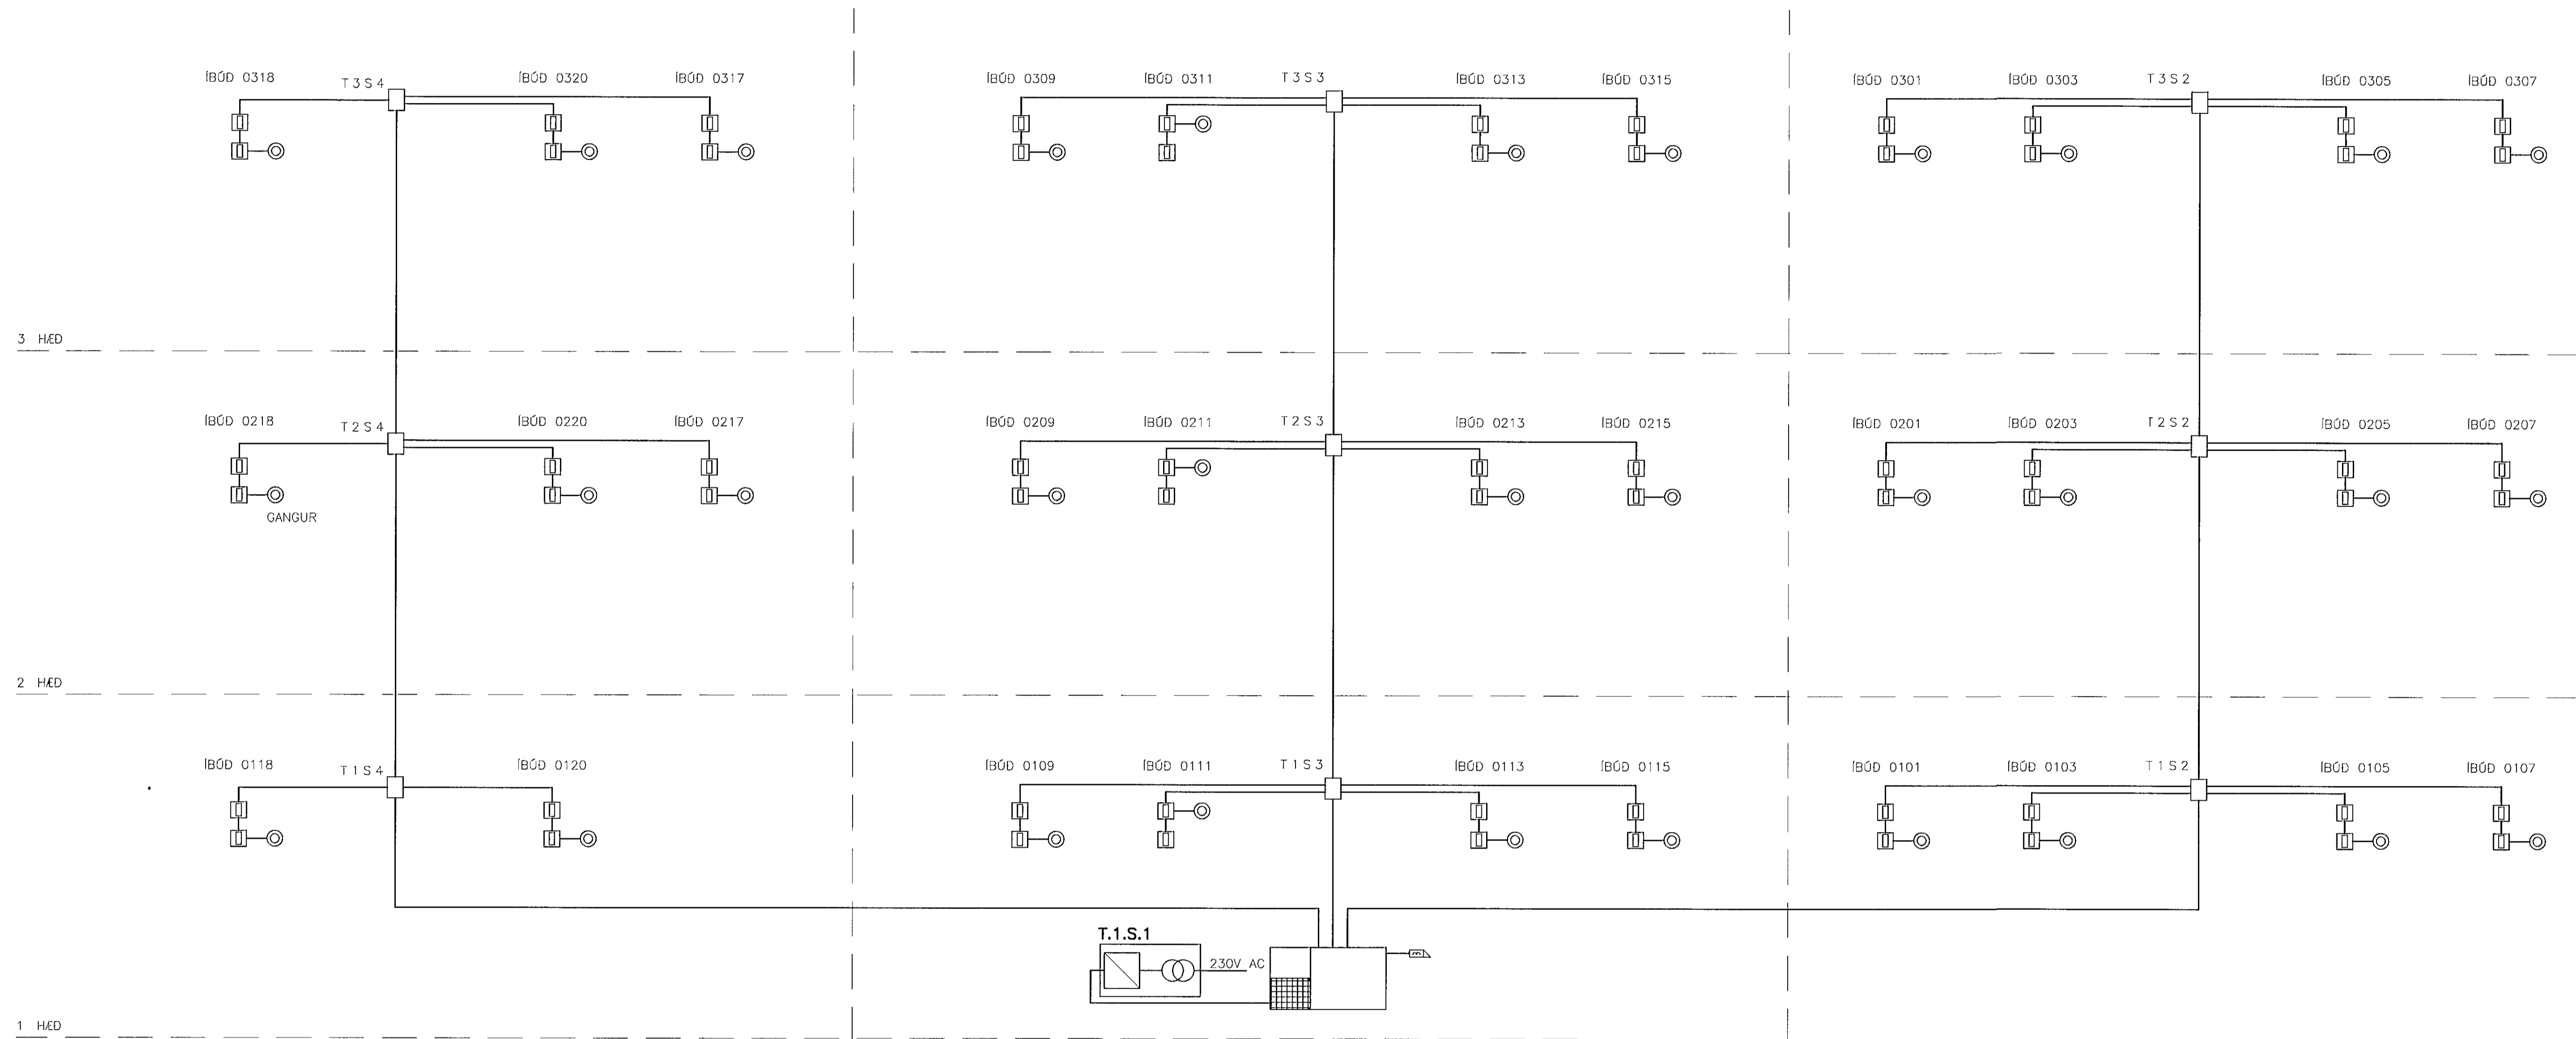

SKÝRINGAR:
DYRASÍMAR 1.-3. HÆÐ

- ☐ SEGULLÆSING
- ☐ DYRASÍMAÚTISTOD, H 1000mm UNDIR STOD
- ☐ DYRASÍMAINNITÆKI, H 1300mm UNDIR TÆKI Í ELDHÚSI, H 800mm UNDIR TÆKI Í HERBERGI
- ☉ HNAPPUR FYRIR DYRABJÖLLU, H 1100mm
- ☐ T.1.S.2-T.1.S.4 SMÁSPENNUTÓFLUR Á 1-3. HÆÐ FYRIR SAMTENGINGU OG MILLIÐRÁTT
- ☐ T.2.S.2-T.2.S.4
- ☐ T.3.S.2-T.3.S.4

0037026602

BR	DAGS	BREYTING	REIKN	TEIKN
HRAFNISTA HFJ. – FJÖLBÝLISHÚS VID GARDAVEG				
RAFORKUVIRKI DYRASÍMAKERFI KERFISMYND HÚS 2			HANNAÐ/TEIKN ATH SAMÞYKKT KT	JJ/VK <i>SJ</i> 110856-7769
KVARDI			REYKJAVÍK	08 11 2001
			VERKNR	TEIKN NR BR
			00370	2.6 602



BORGARTÚNI 20, 105 REYKJAVÍK, Sími 585-9000, Símbréf 585-9010, Netfang vsó@vso.is