


# KERFISMYND – SJÚKRATALKERFI

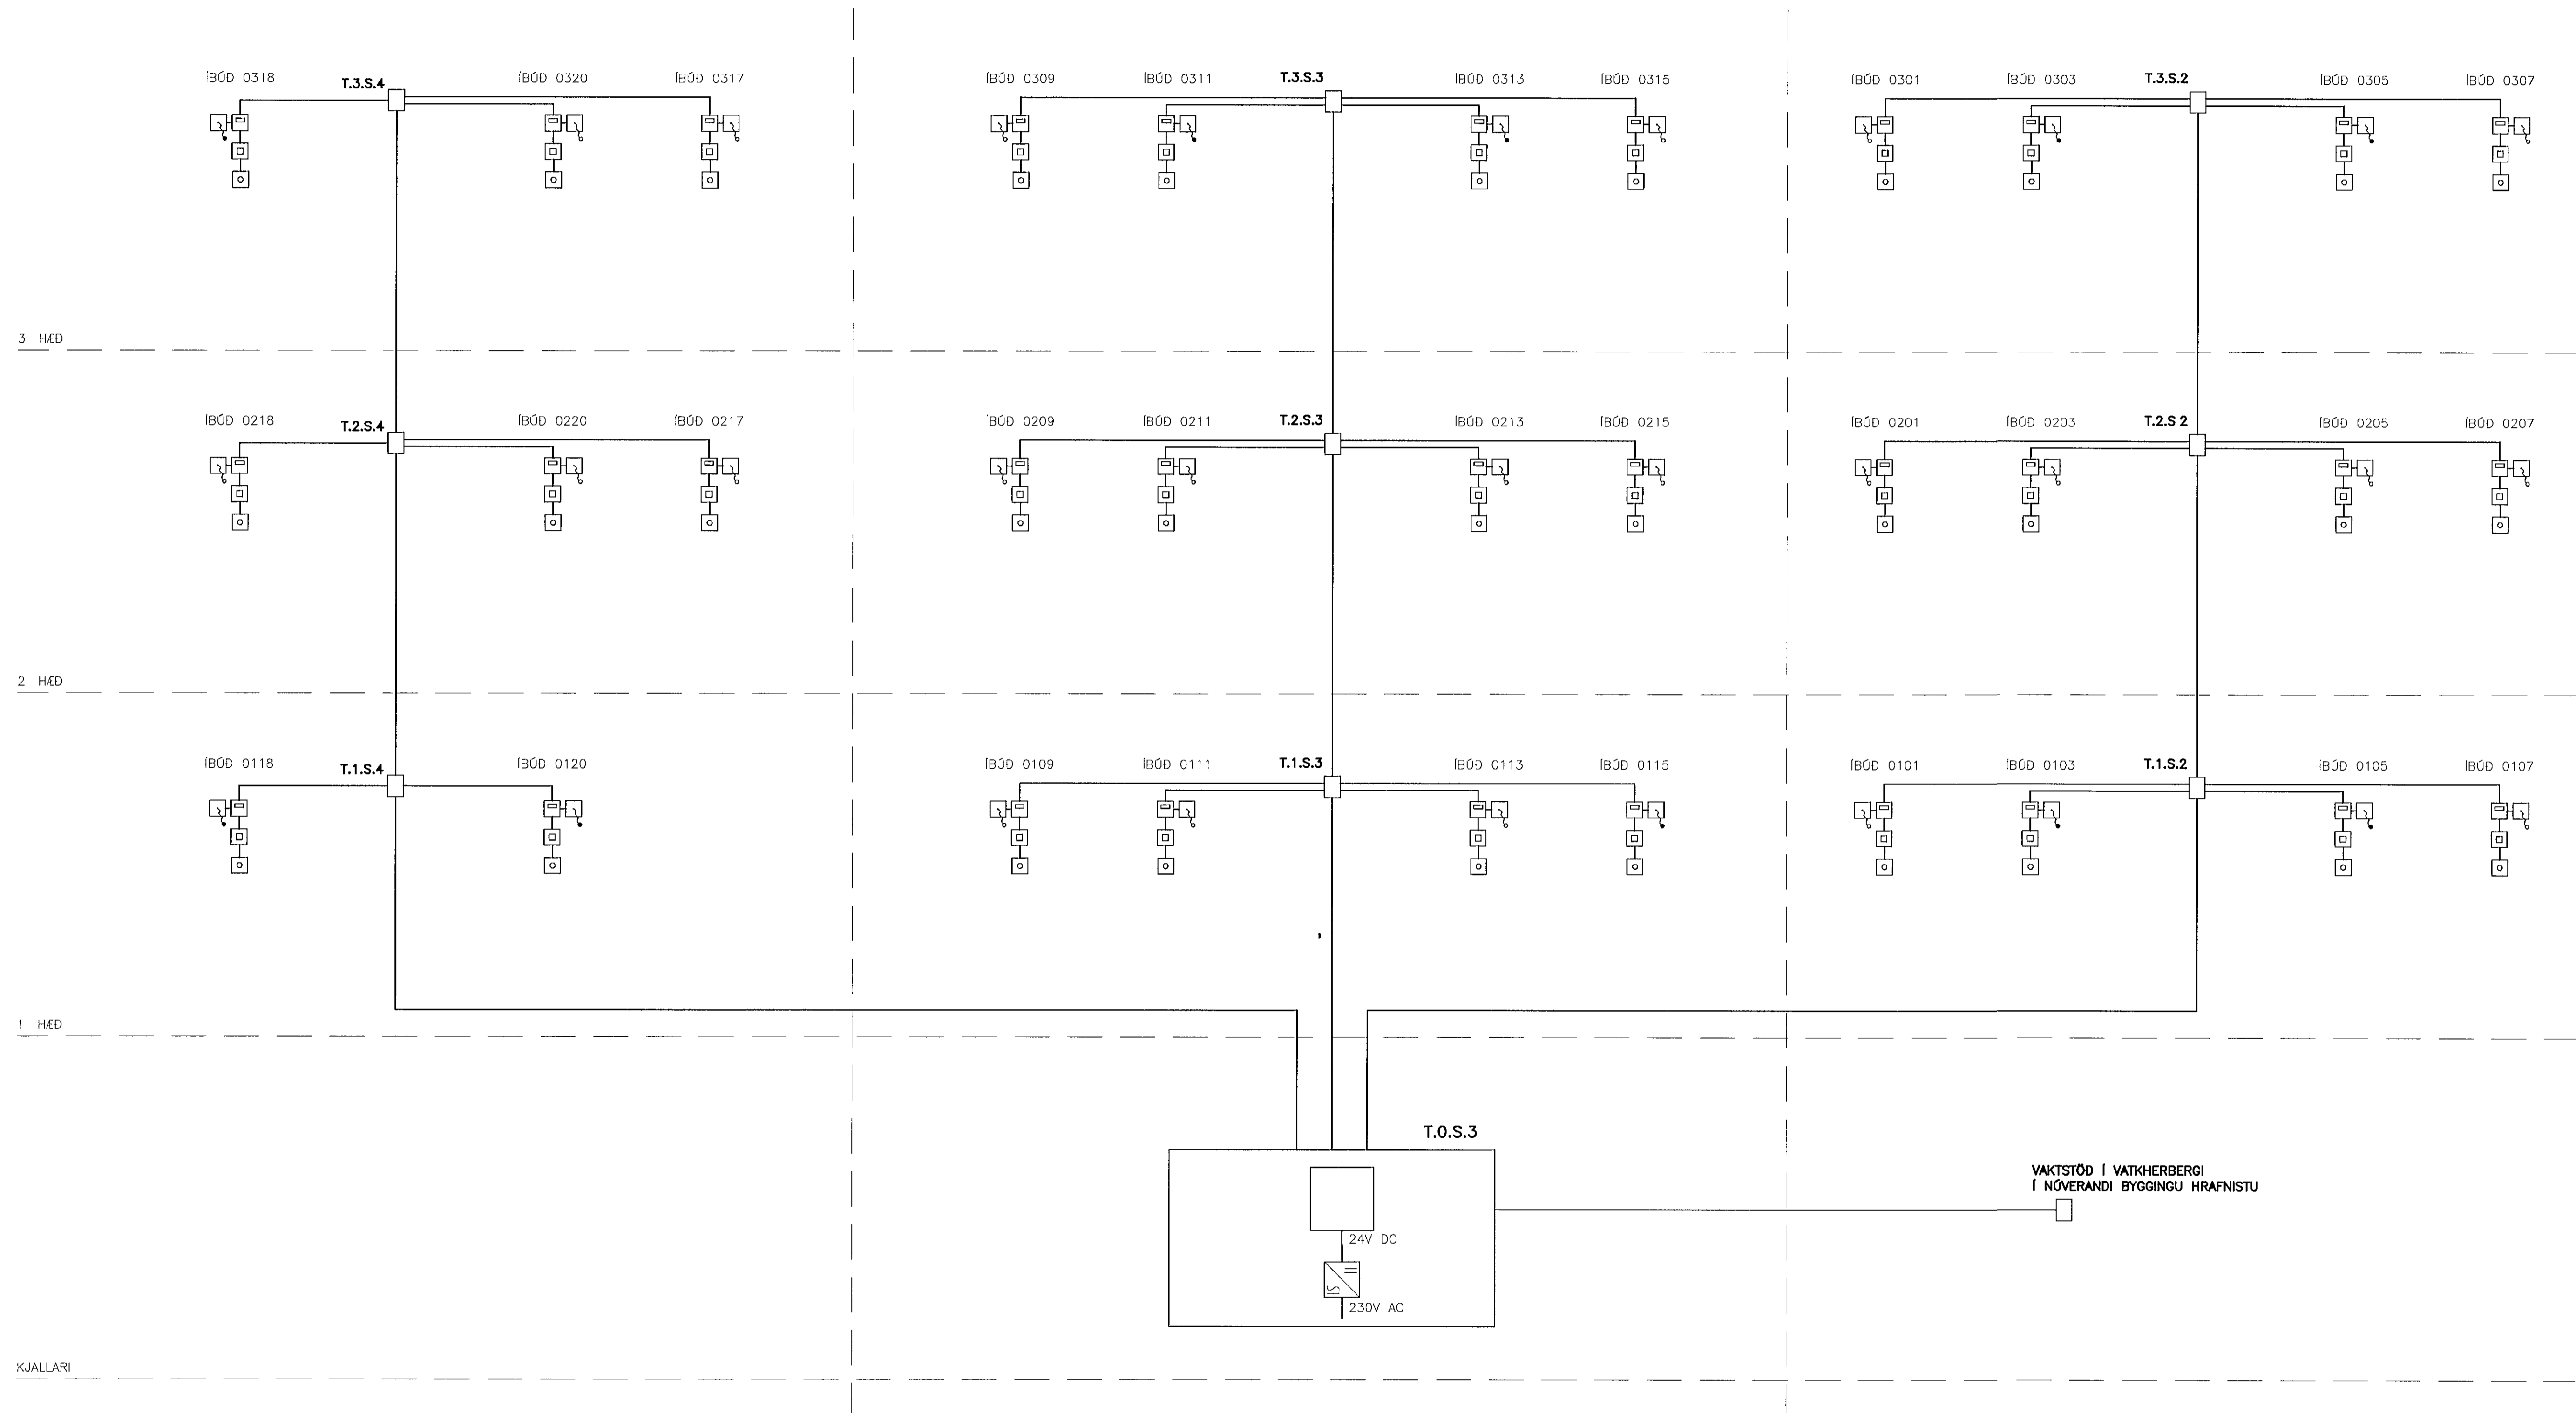

## SKÝRINGAR: SJÚKRATALKERFI 1.–3. HÆÐ

- ☐ IBÓÐARSTÖÐ, H 1300mm UNDIR STÖÐ
- TENGILL, H 800mm
- ◻ ÞRÝSTIROFI Í STOFU, H 1100mm
- △ TOGRÓFI Á BADI, H VID LOFT
- ☐ T1 S2–T1 S4 SMÁSPENNUTOFLUR Á 1–3 HÆÐ FYRIR  
T2 S2–T2 S4 SAMTENGINGU OG MILLIDRÁTT  
T3 S2–T3 S4

BR DAGS BREYTING REIKN TEIKN

## HRAFNISTA HFJ. – FJÖLBÝLISHÚS VID GARDAVEG

RAFORKUVIRKI  
SJÚKRATALKERFI  
KERFISMYND  
HÚS 2

HANNAÐ/TEIKN JJ/VK  
ATH  
SAMÞYKKT *SJ*  
KT 110856-7769

KVARDI REIÐKJAVÍK 19 09 2001

VERKNR TEIKN NR BR  
00370 2 6.605



BORGARTÚNI 20, 105 REYKJAVÍK, SÍMI 585-9000, SÍMBRÉF 585-9010, NETFANG vsó@vsó.is