


Byggingáfulltrúi Hafnarjarðar  
Móttækð þann  
16 JUN 2014

MELSKRÁDUÐUR  
*[Signature]* P. G. H. H.

UTG	DAGS	UTGÁFUFERILL	HANNAÐ TEKNI YFIRF
---	---	---	---
---	---	---	---
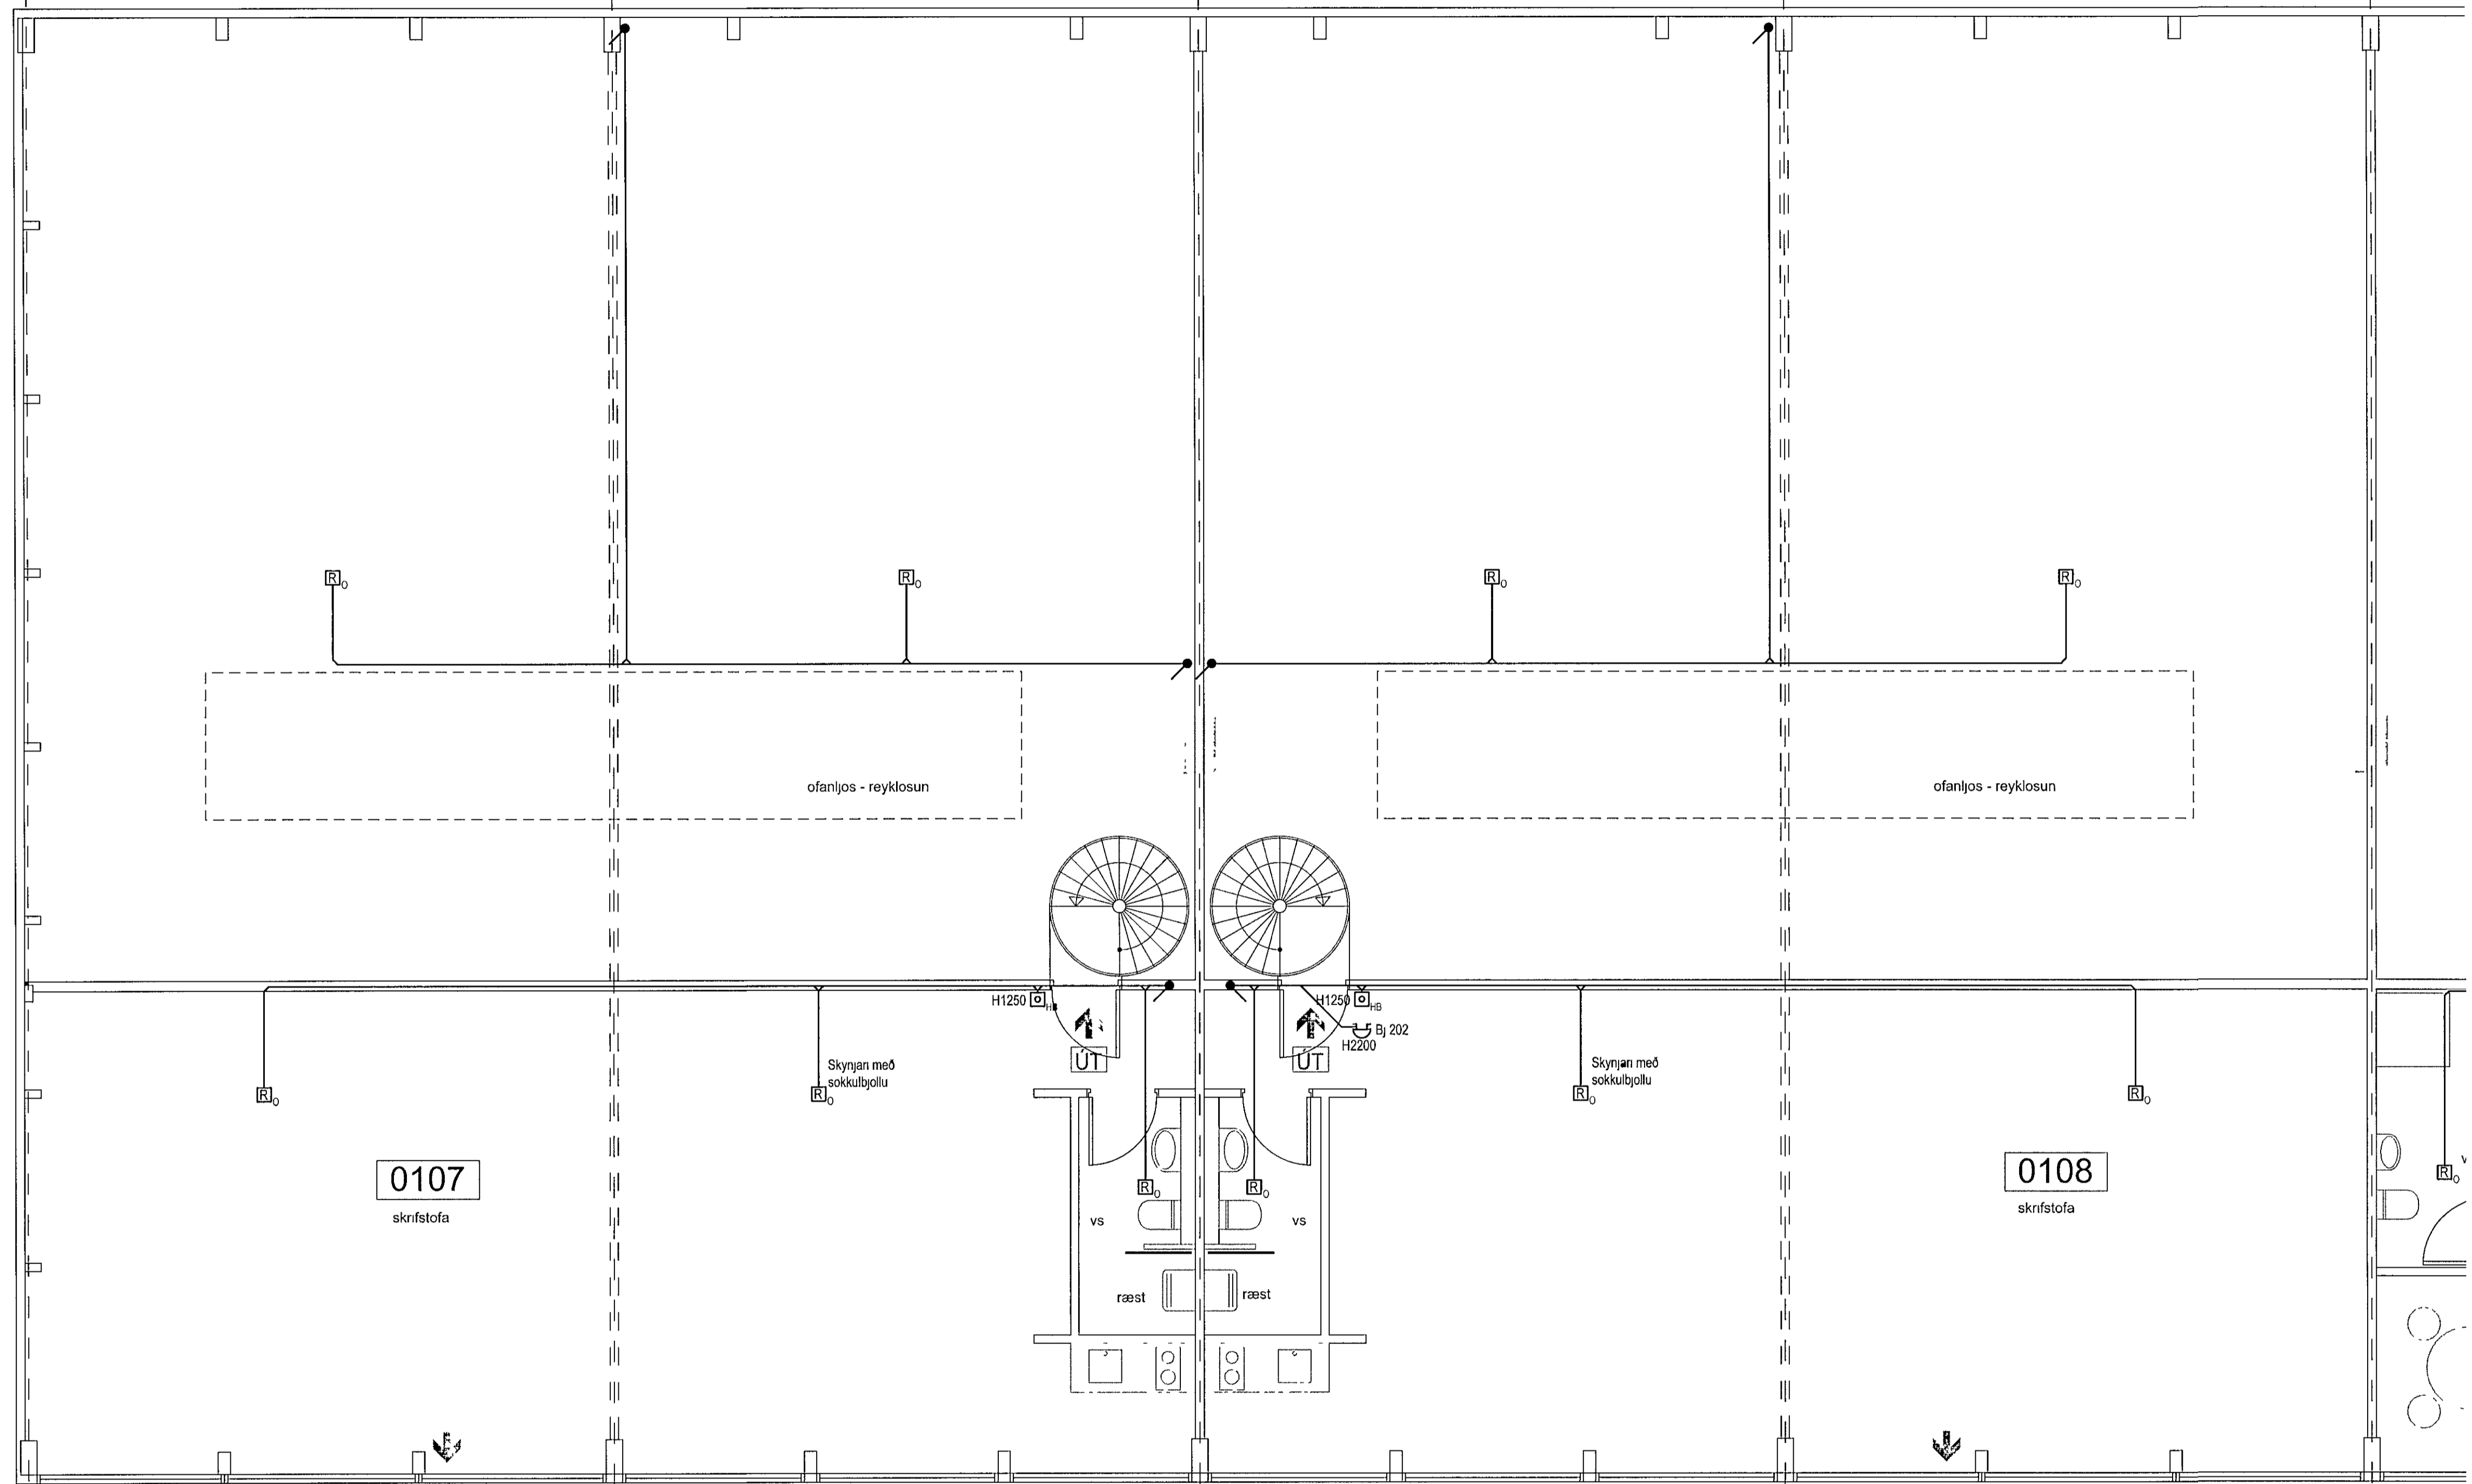

13

12

11

10


9

**EFLA**  
VERKFRÆÐISTOFA  
Sími 412 6000 www.efla.is

Iðnaðarhúsnæði  
Miðhella 4  
220 Hafnarjarður

Raflagnir  
Brunaviðvörðunarkerfi  
2 hæð

TEKNIUNUMER	BLAÐSTYRÐ	HANNAÐ	PEB	---
1611-177	A1	TEIKNAD	PEB	---
02_3_34_01		YFIRFARNIÐ	GES	---
DAGS	MELKVARÐI	UTGAFA		
7 4 2014	1 50	R		

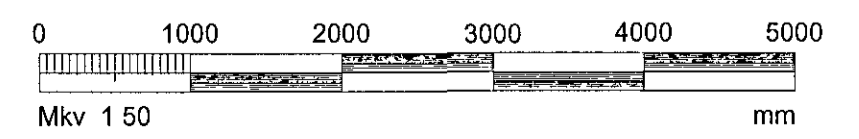

SAMMYKKT Davíð Eymundsson  
Kerndala Kt. 0155 2200

L1220Miðhella 4 raflagnir og brunavörðun/Skjalgerð02\_3\_34.dwg