


Byggingafultrúi Hafnarfjarðar
Móttakið þann
16 JUN 2014

MASSKÖNNUÐUR
Einar Guðni Þ. H.H.

UTG	DAGS	UTGAFURILL	HANNAÐ	TEKIN	YFRIF
---	---	---	---	---	---
---	---	---	---	---	---
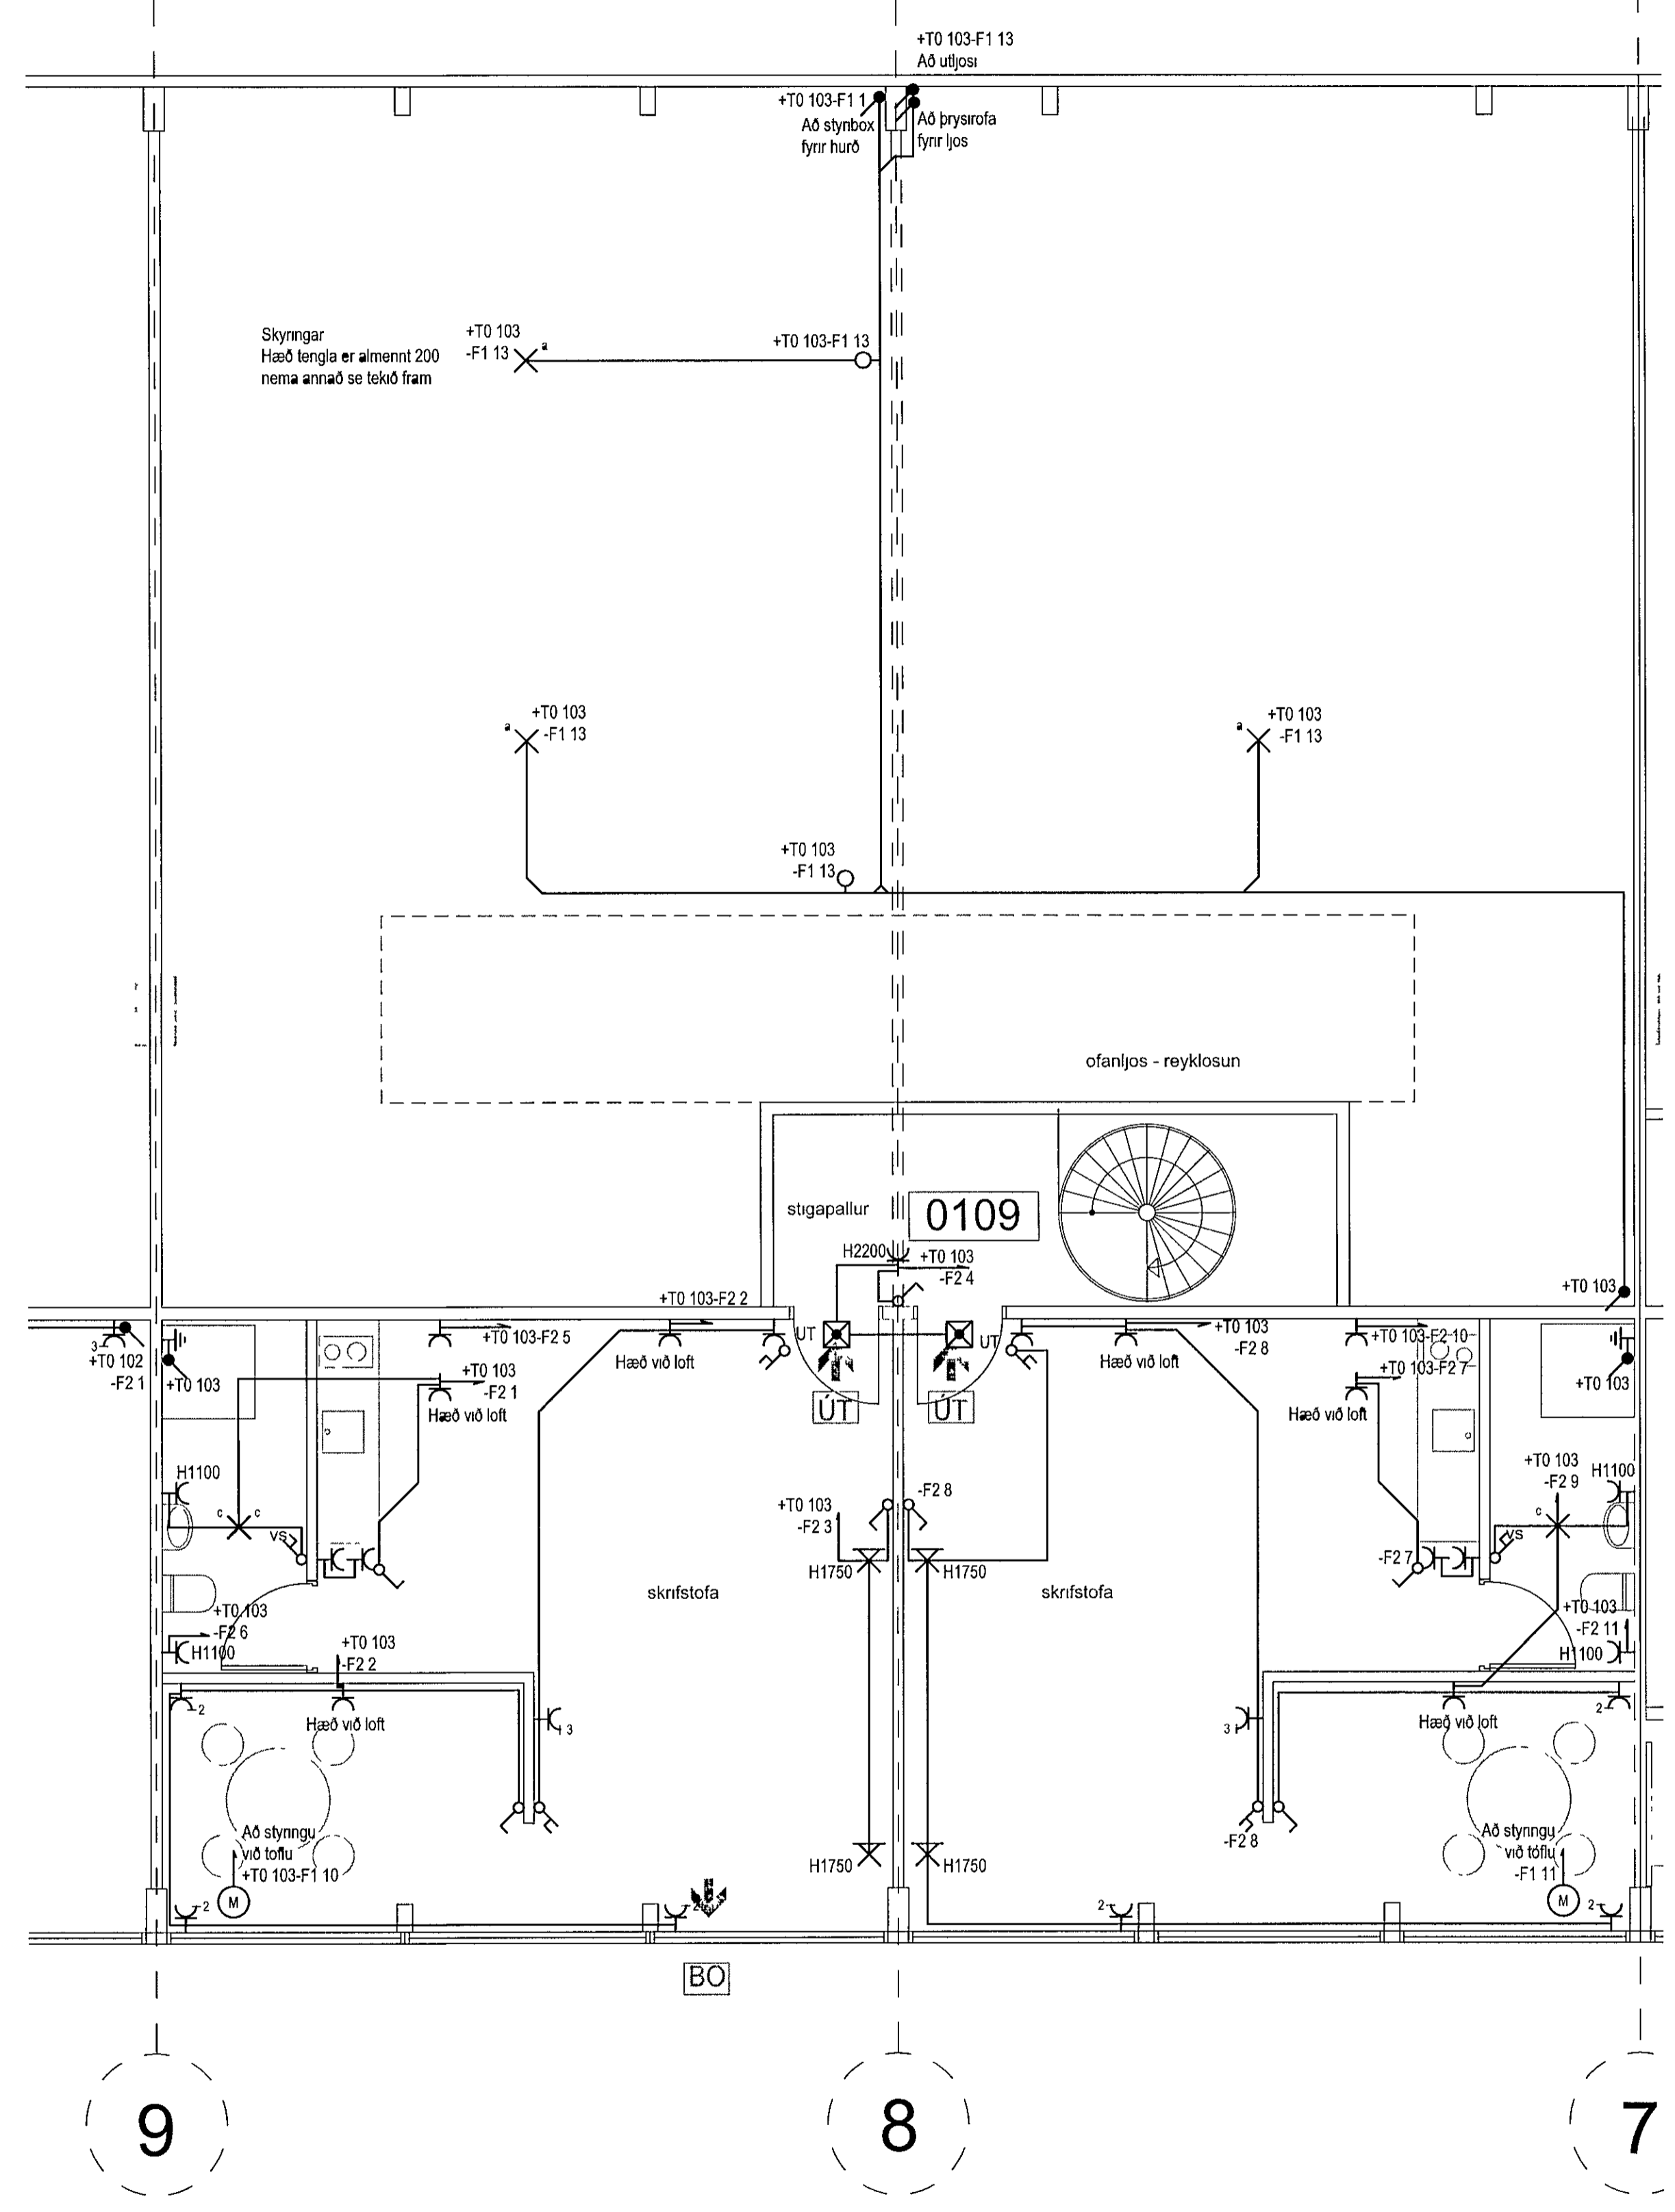


EFLA
VERKFRÆÐISTOFA
Sími 412 6000 www.efla.is

Íönaðarhúsnæði
Miðhella 4
220 Hafnarfjarður

Raflagnir
Almennar raflagnir, ljós og tenglar
2 hæð

TEKNI-NUMER	BLAÐSTÆRÐ	HANNAÐ	PEB	---
1611-177	A1	TEKNAÐ	PEB	---
02_3_16_02		YFRIFARÐ	GES	---
DAGS	MÆLIKVARÐI	UTGAFA		
7 4 2014	1 50			R

SAMÞYKKT
Kannala Davíð Einarsson
Kv. 3339

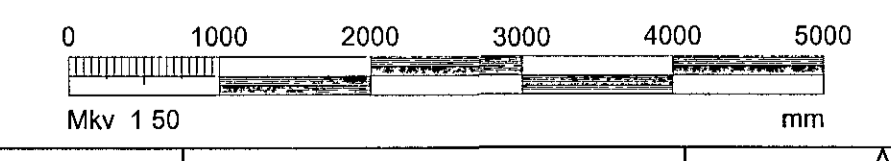

1:220 Miðhella 4 raflagnir og tengingar. Lögð 02_3_16.dwg