


Byggingafultrúi Hafnarfjarðar  
Móttækistöð þann  
16 JUN 2014  
*[Signature]*

MAÐGÆMUDUR

*[Signature]* *[Signature]* *[Signature]* *[Signature]*


UTG	DAGS	UTGÁFUFERILL	HANNAÐ	TEKIN	YFIRF
---	---	---	---	---	---
---	---	---	---	---	---
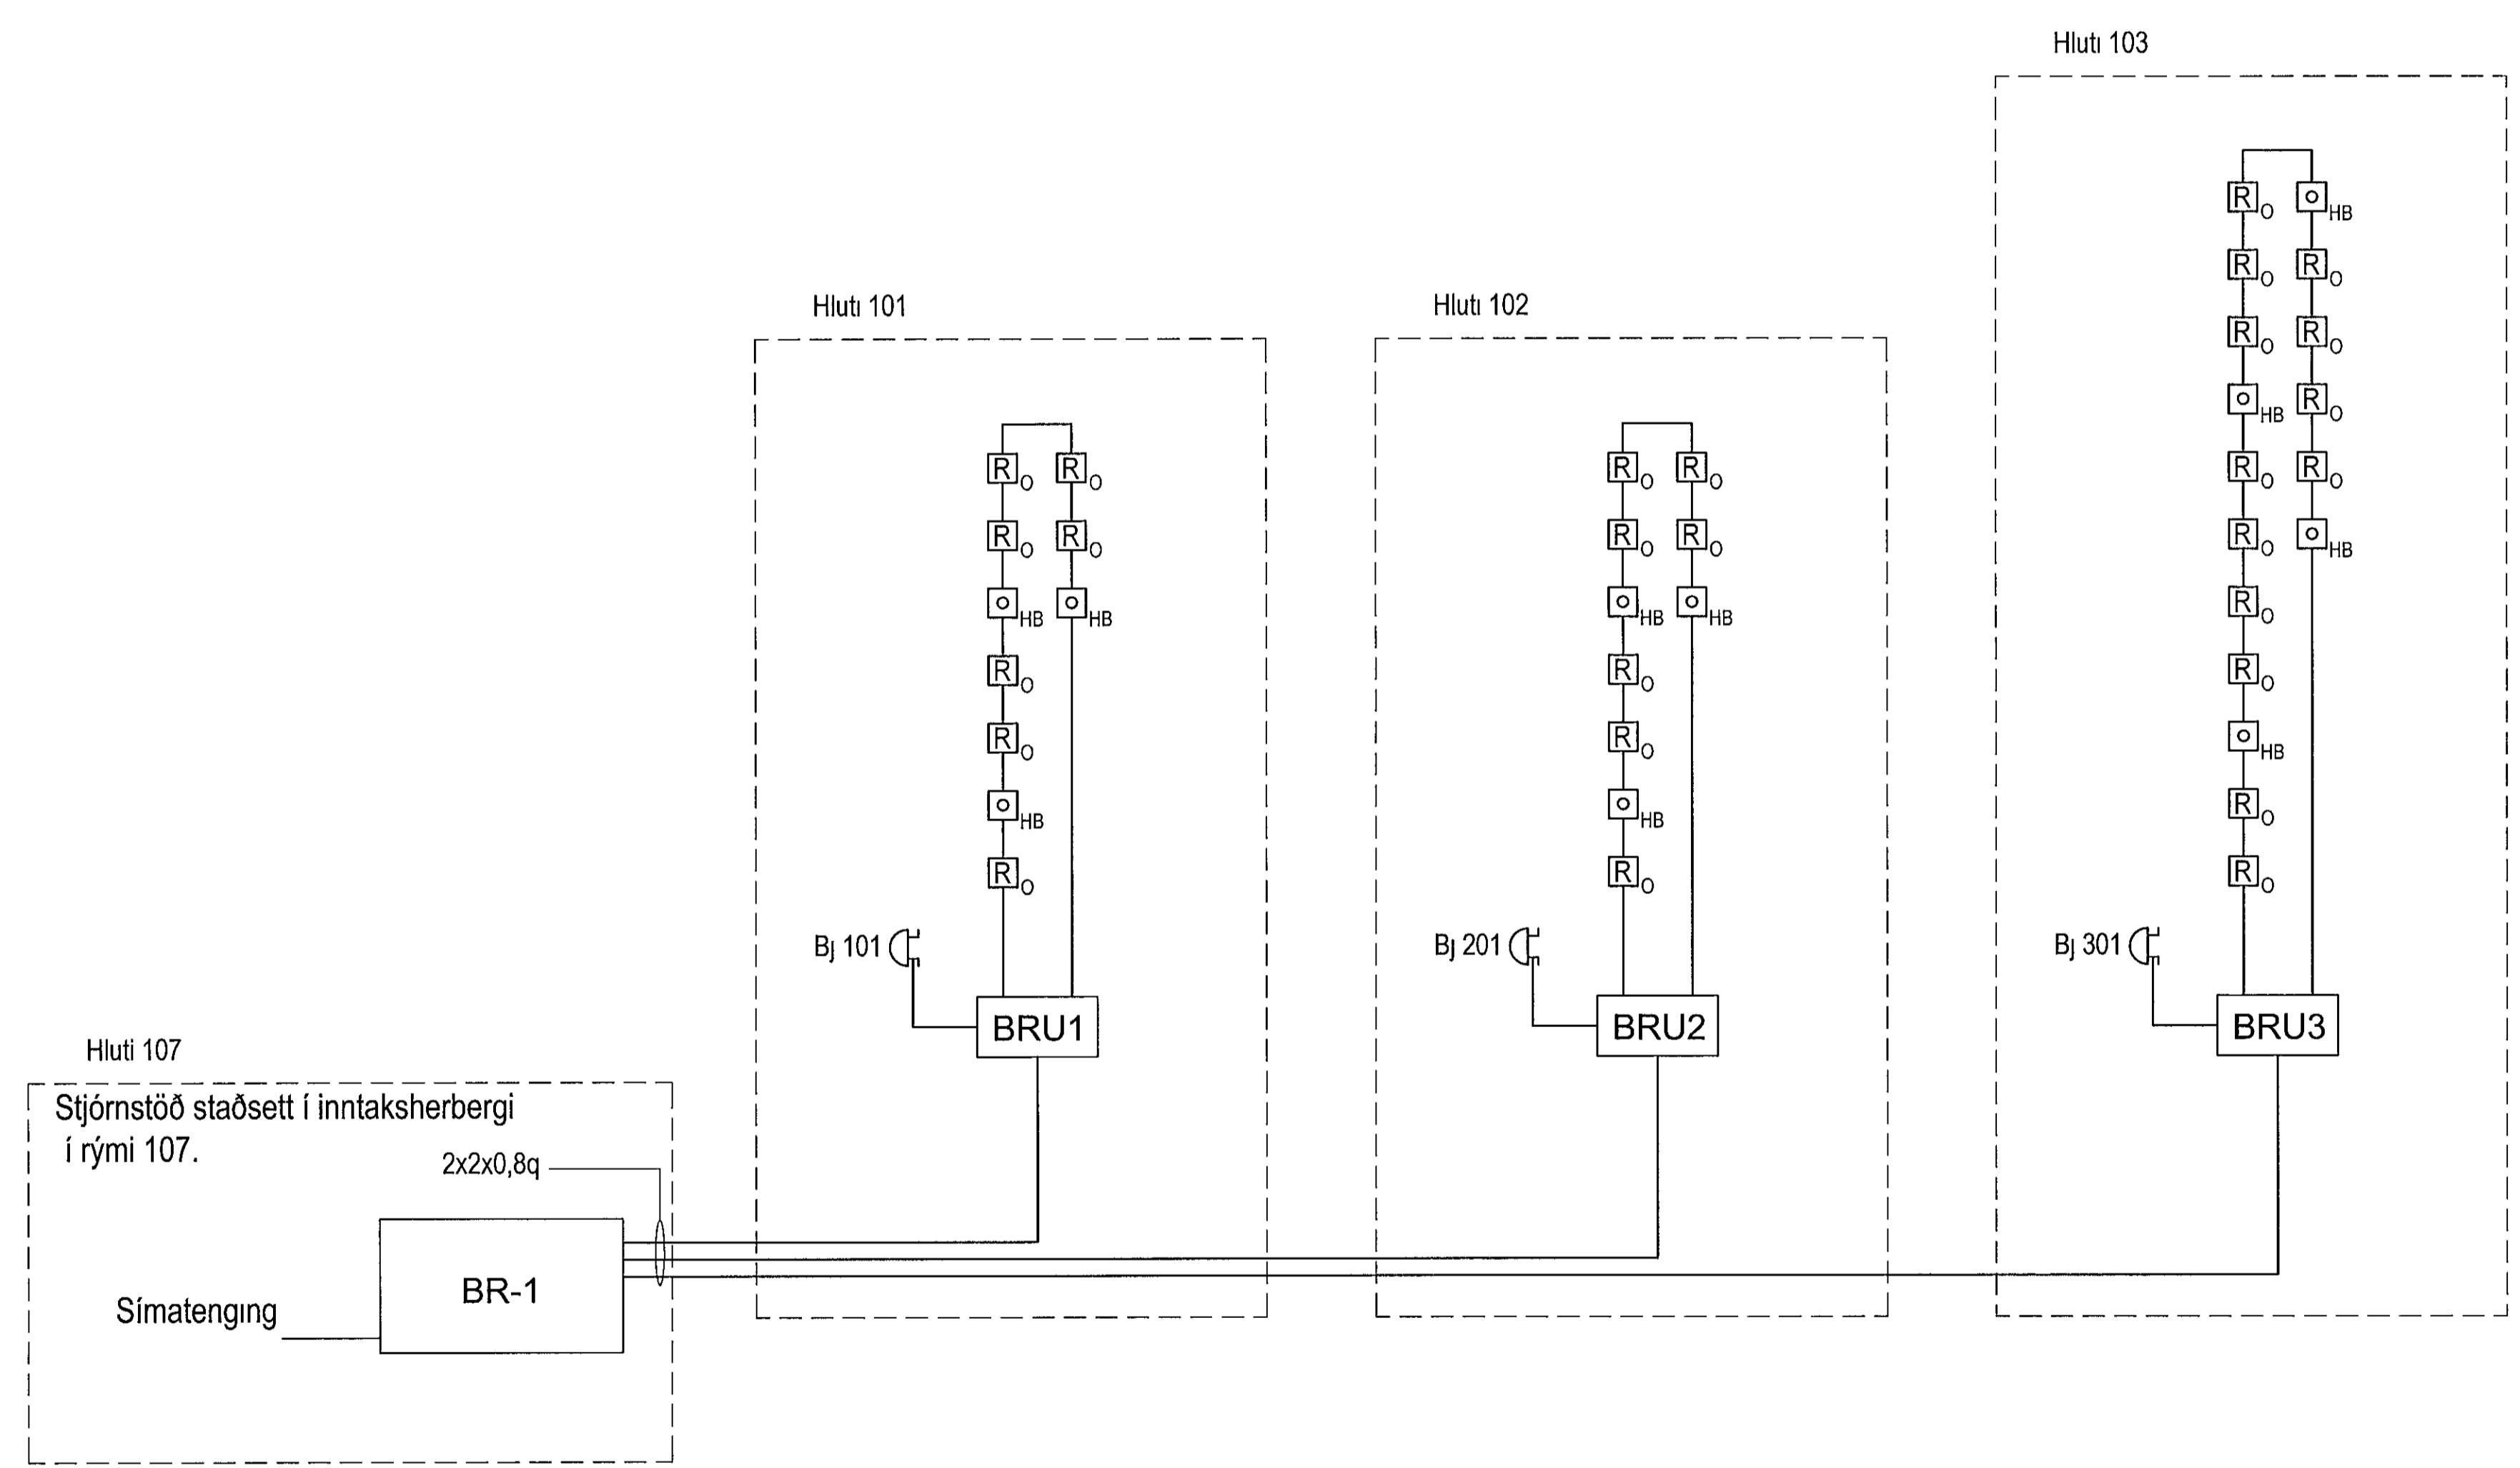

Íðnaðarhúsnæði  
Miðhella 4  
220 Hafnarfjörður

Raflagnir  
Kerfismynd  
Brunakerfi

TEKNI-NUMER	ILADSTÆRIÐ	HANNAÐ	PER	---
1611-177	A1	TEKNAÐ	PER	---
XX_3_54_01		YFIRFARÐ	GES	---
DAGS	MÆLIKVARÐI	UTGAFA		
7 4 2014	Enginn			R

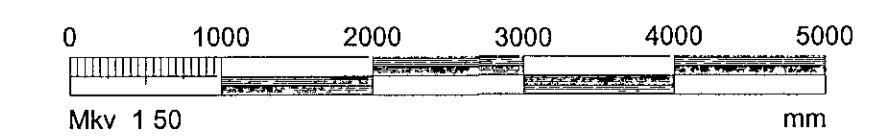

SAMMYKKT  
Kennitala Davíð Eysteinnsson  
Kl. 10.04.2014

1:020/miðhella 4/raflagnir og kerfismynd/brunakerfi/1611-177/1611-177-XX\_3\_54\_01