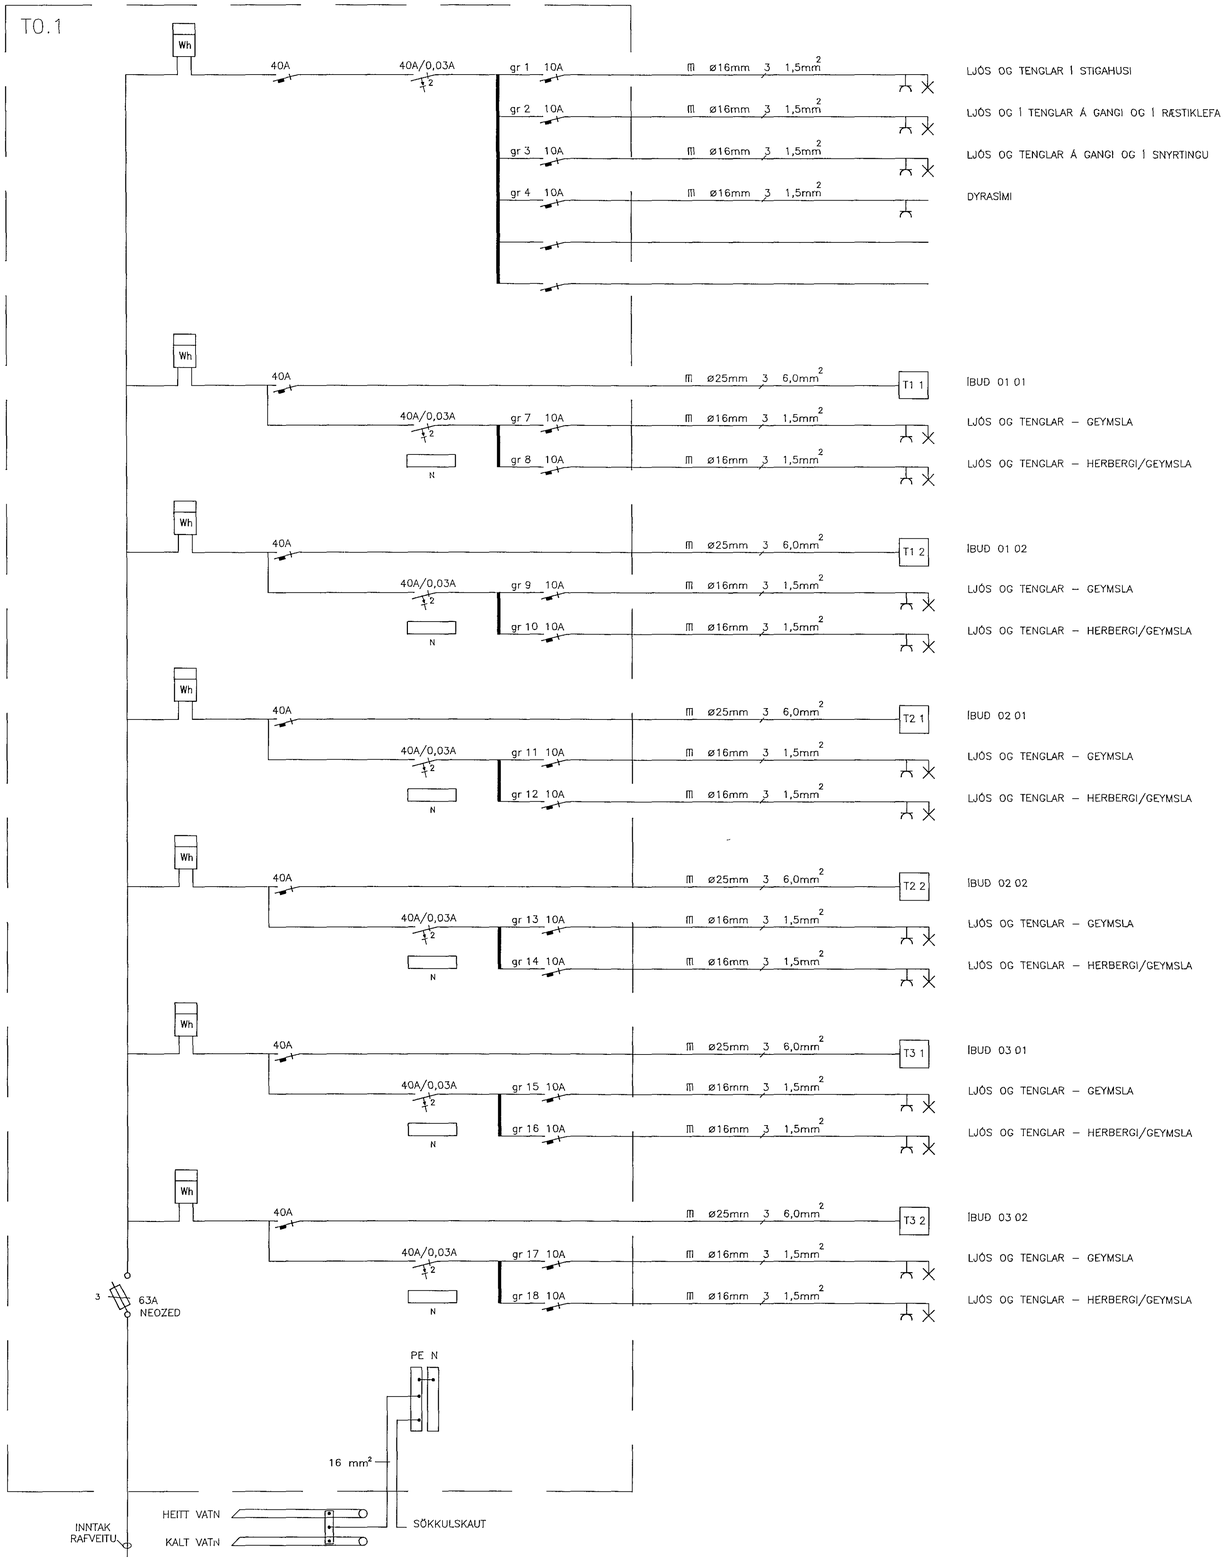

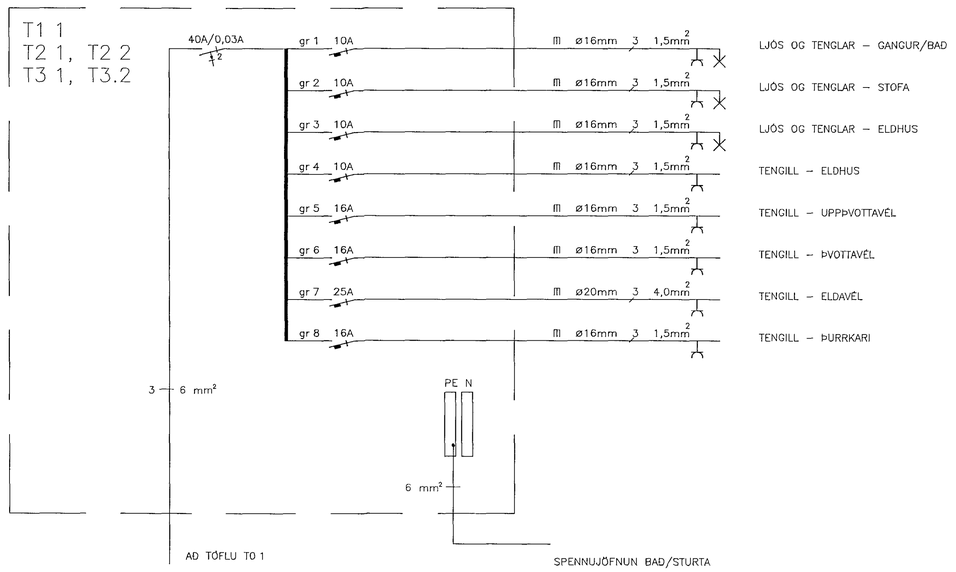

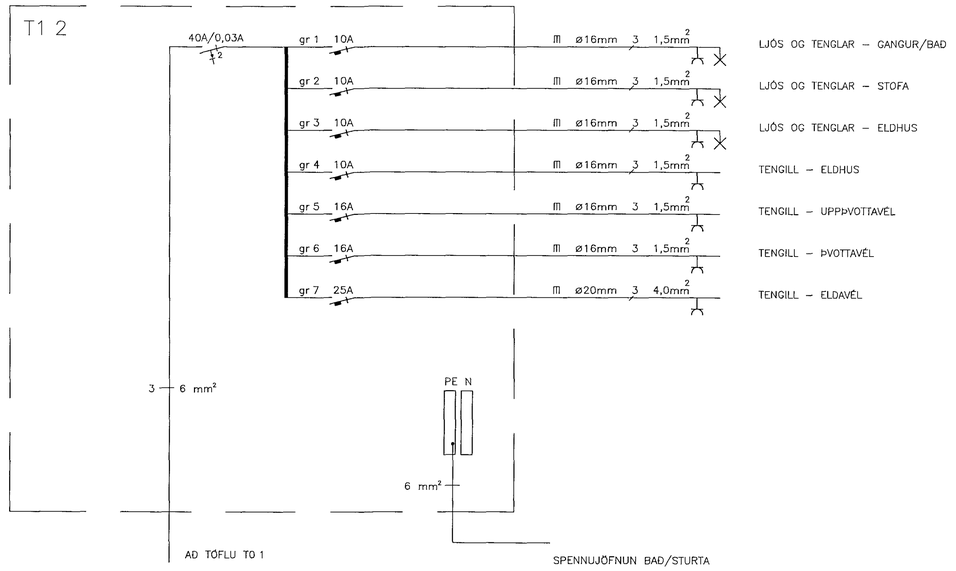

RAF–VERKTAK hf. S: 51160/52253

VERK: ALFHOLT 24, HAFNARFJÖRÐUR			
VERKHLUTI: EINLÍNUMYND			VERKNR 106
TEIKN THL/AM	HANNAÐ AM	YFIRF	VERKN NR 6 DAGS 5/91
			MKV ENGINN