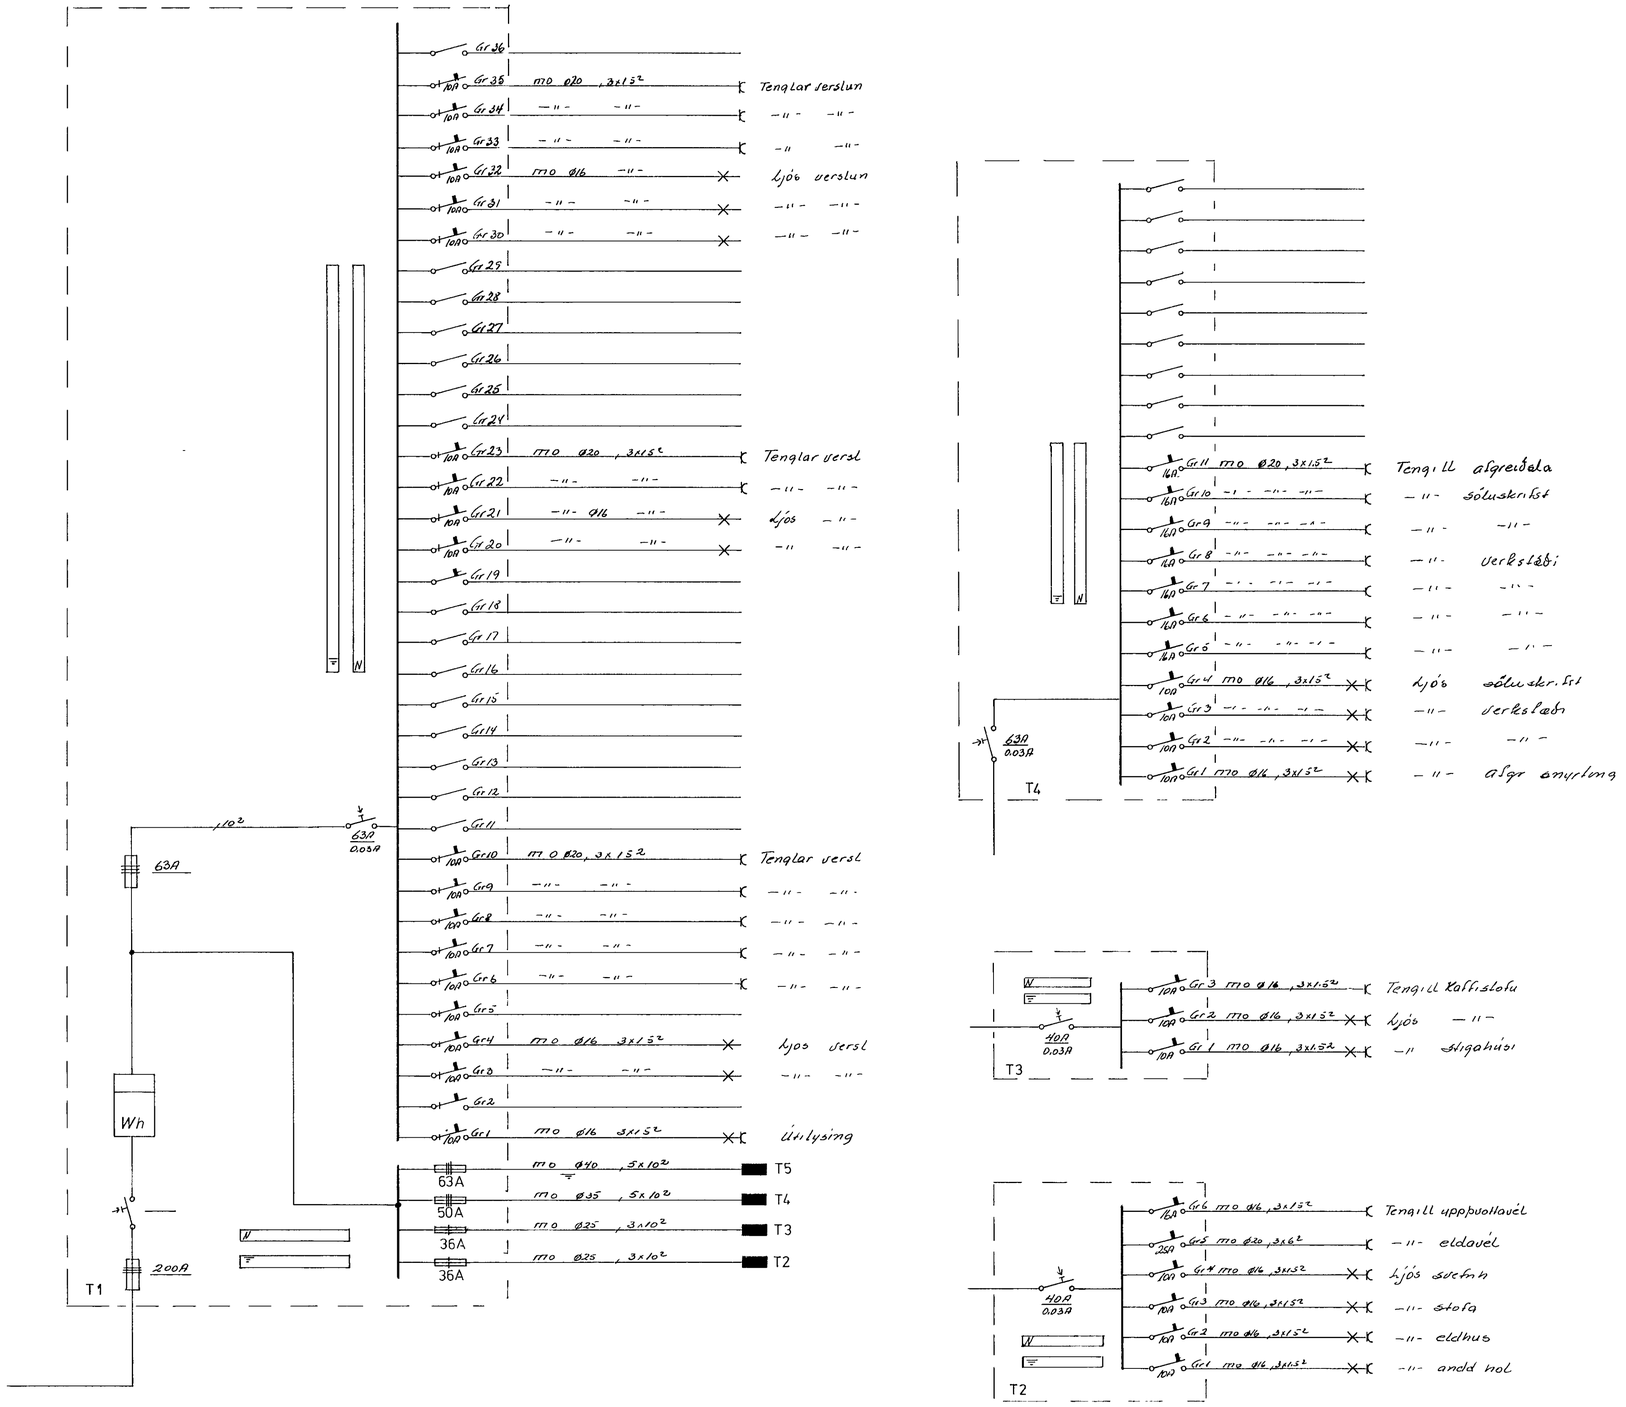

NR	BREYTING	DAGS	BR

BÆJARHRAUN 8 HAFNARFIRÐI

EINLÍNUMYNDIR

HANNAÐ	
TEIKNAÐ	
DAGS	MAÍ '86
BLAÐ	3 AF 3
KVARÐI	
VERK NR	123