
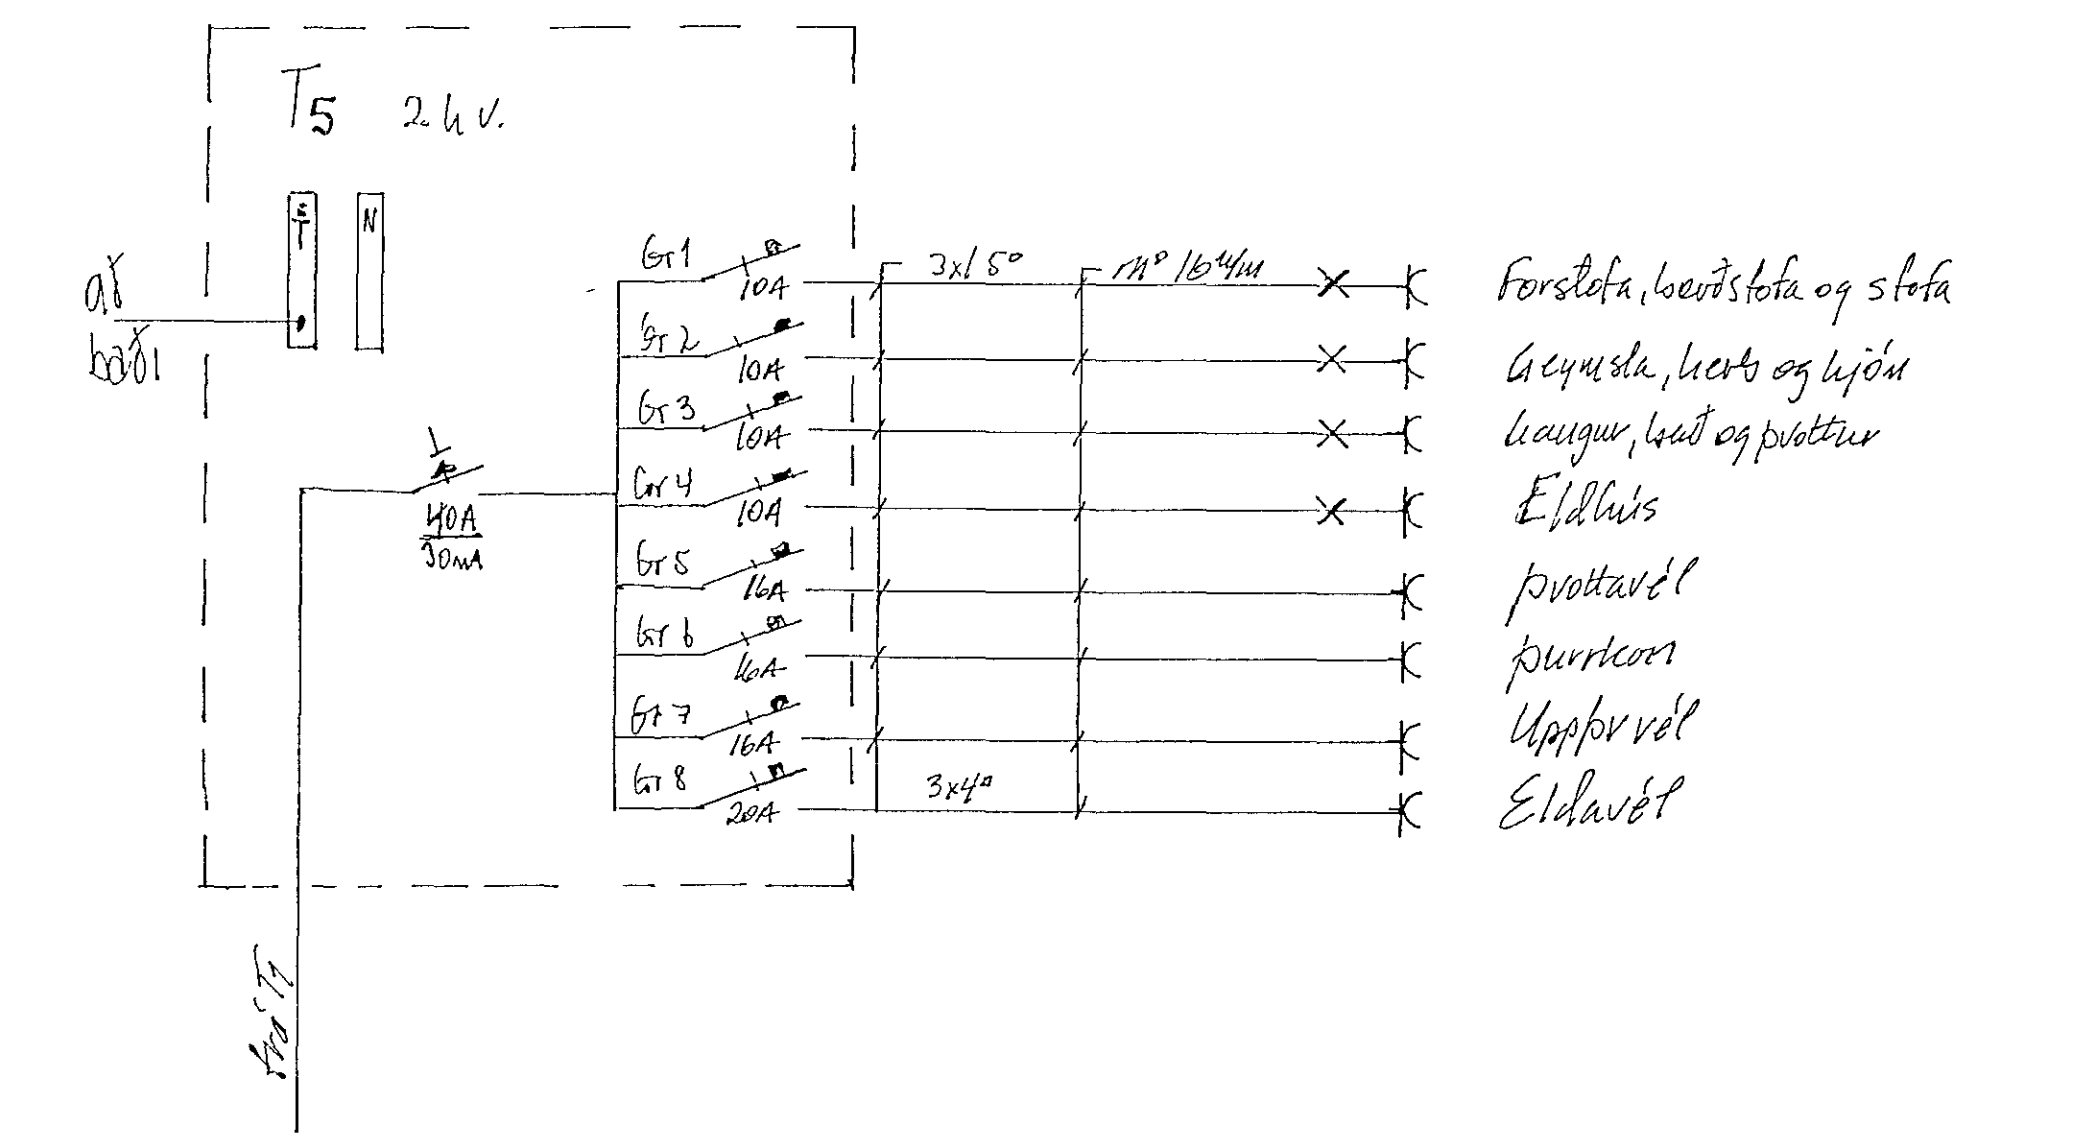


2. HÆÐ

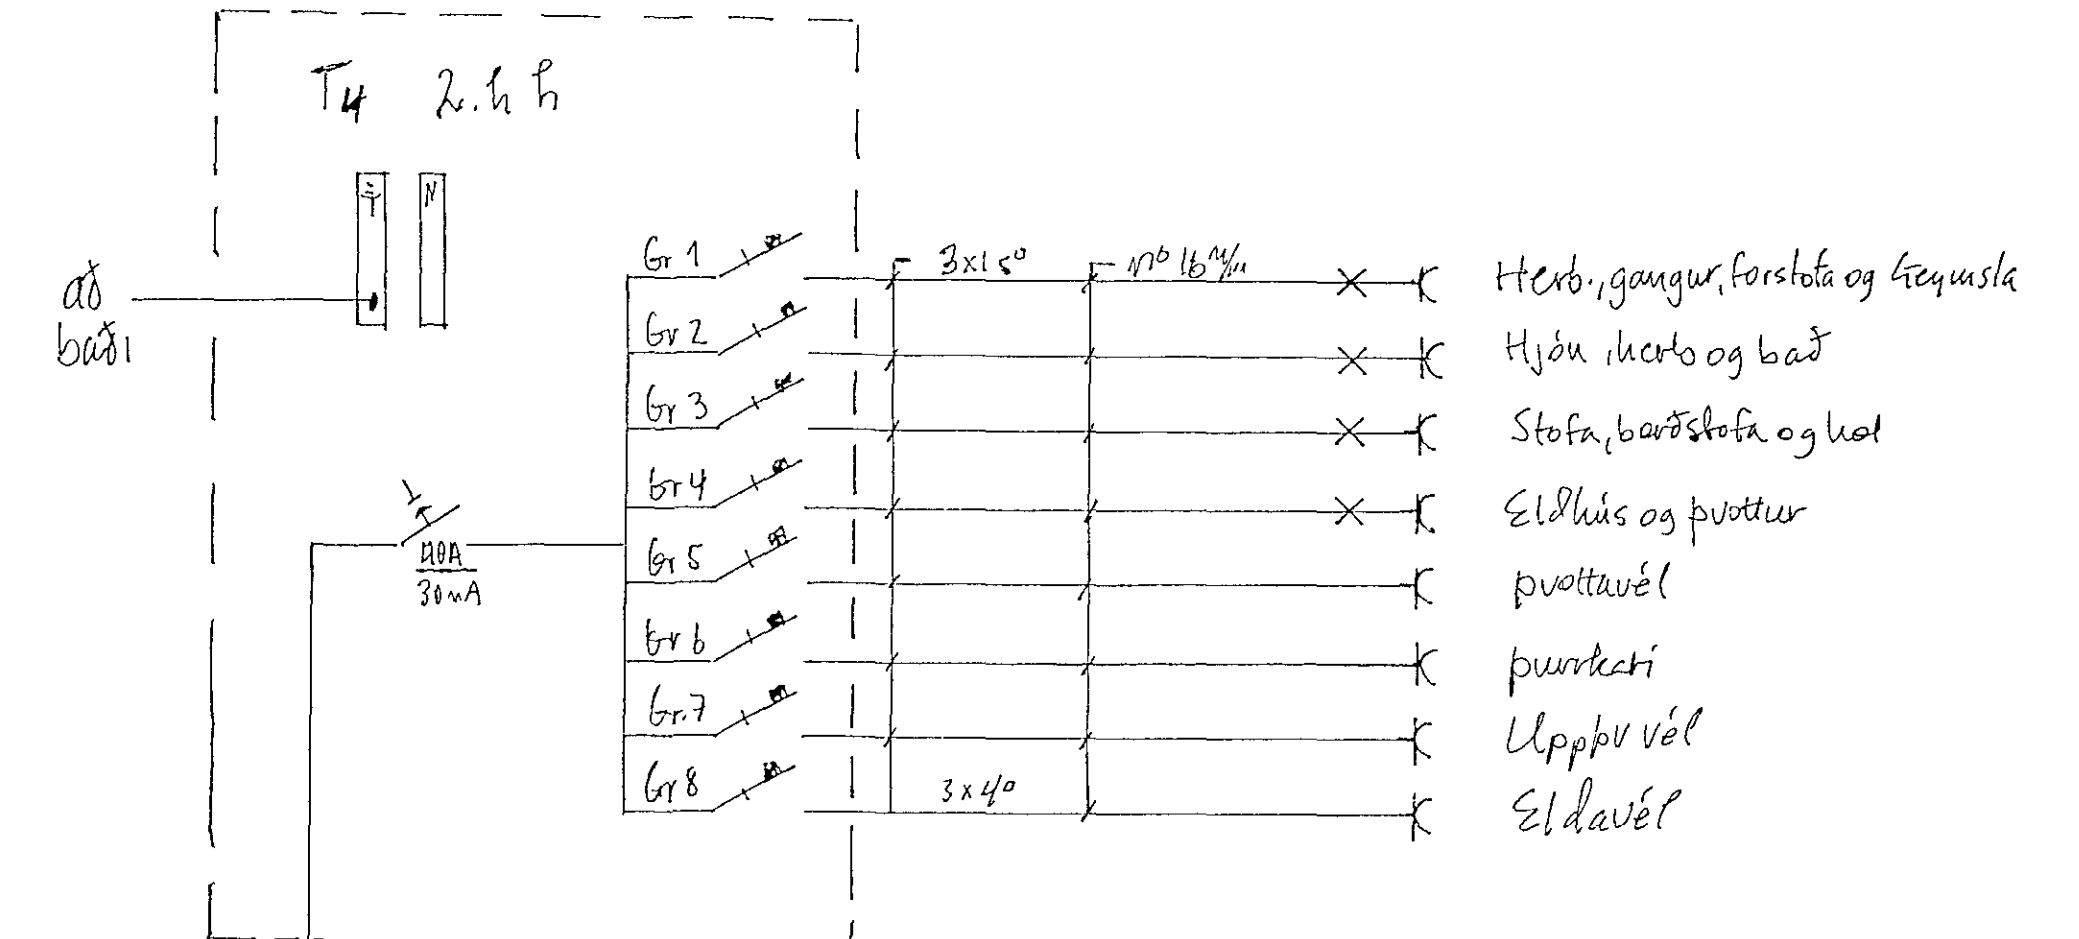

Eyrarholt 14, Hábrúhlíði		
teiknað 2013 '21	Reykja 2 hæð og Eiðmunnagilir 14075	
	Rís m.st. 656750	Kvæði
Bts 2 at 5	Skuldu Markinn	650