Hús Huldu Runólfsdóttur við Fögrukinn nr. 6

Járnbent steinsteypa

Biti 1:20

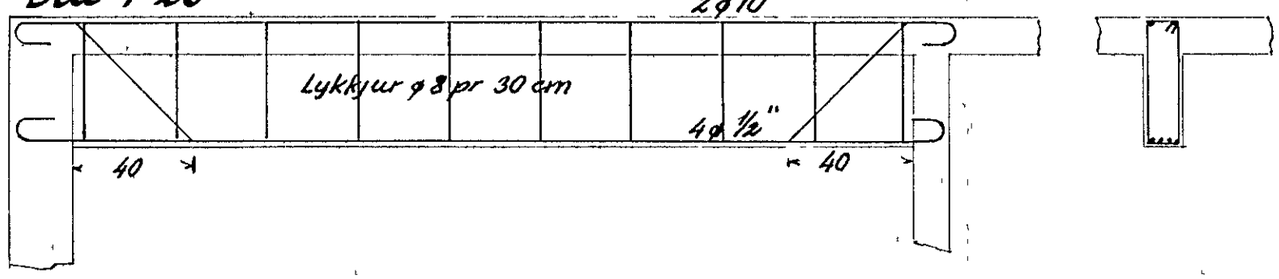

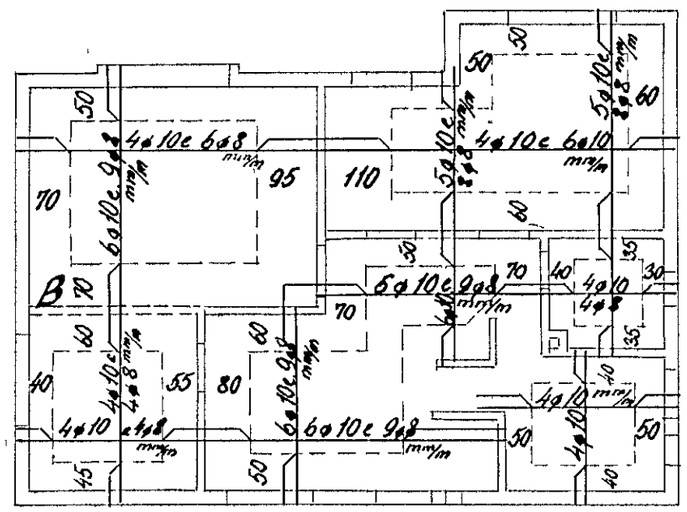

Loft yfir hæð

Blöndun steypu 1:2:3

Yfir dyr og glugga komi 4φ10mm

Plötuþykkt er allstaðar 12 cm

Hafnarf. í júlí '52

Sig. J. Ólafsson