
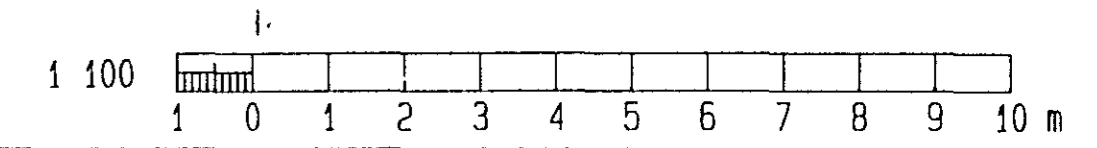


SKÝRINGAR

- 1) STIGI ENDAR SITT HVORU MEGIN VIÐ GAT ÞE A S FER EKKI HEILL Í GEGNUM GATHÐ BRUNAPÉTTING Í GATI
- KAPALSTIGI 300mm
- KAPALSTIGI 200mm
- KAPALRENNNA U Þ B 50x40 TVÍSKIPT
- KAPALRENNNA U Þ B 200x50 ÞRÍSKIPT
- KAPALRENNNA U Þ B 14x16
- 2) KAPALRENNNA F LAGNIR I ANGOYRI LAGNA- LEIÐ ÁKVÆÐIST NANAR A STAÐNUM

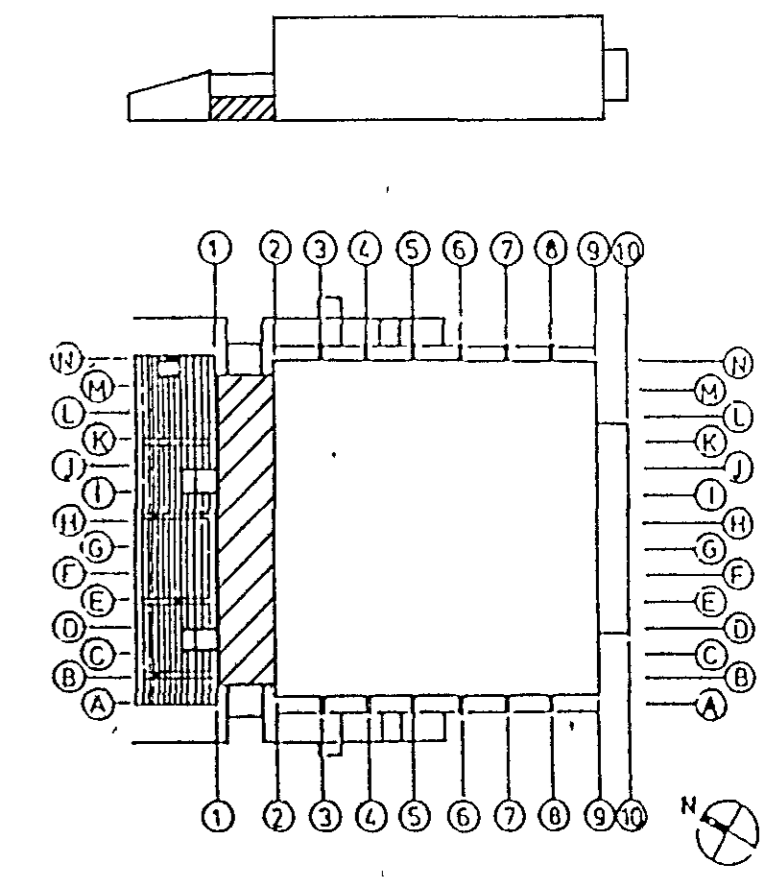

		3 71		SNIB C-C		B1		89-05-18		FRÁGANGUR		IPP		46		VERKFRÆDISTOFA SIGURDAR THORODDSEN hf VERKFRÆDIRADGJAFAR FRV 108 Reykjavík Armuli 4 Sími (01) 8 44 99 Fjarrit 2040 vst.is 600 Akureyri Glerárgata 30 Sími (06) 2 25 43 310 Borgarnes Bærgata 12 Sími (93) 7 13 17 400 Ísafjörður Hafnarstræti 1 Sími (94) 37 06		ÍPRÓTTAHÚS KAPLAKRIKA RAFLAGNIR DÓSAPLAN OG LAGNALEIÐIR 1 HÆÐ	
Teikn nr	Tilvisun á teikningu	Teikn nr	Tilvisun á teikningu	Br	Dags	Eðli breytingar	Br	YI	Samh	Hannað	Teiknað	Yfirleidd	Samþykkt	Dagsetning	Vers nr	3 10	B1		
										1 þ þ	RÓB		Viktor Petursson	APRÍL 1989	89 104				