

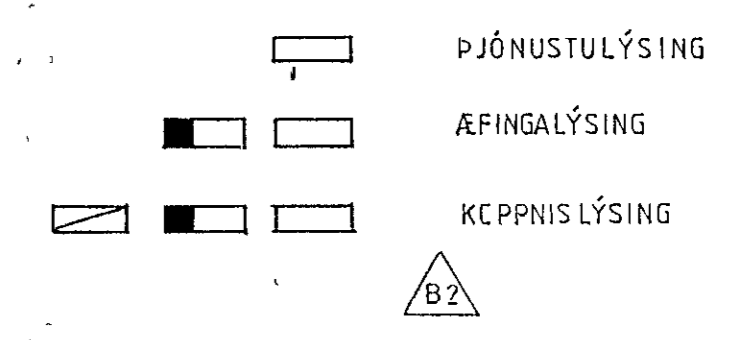


LAMPARÖB 1

- SKÝRINGAR
- 1) 3 x 35A TENGILL UTANÁLIGGJANDI Í H 1500 Á VEGG RÖR 2x 35 KOMI Í KLÆÐNINGU
  - 2) LOGN AÐ LÖMPUM UNDIR LOFTRÆSTIKLEFA

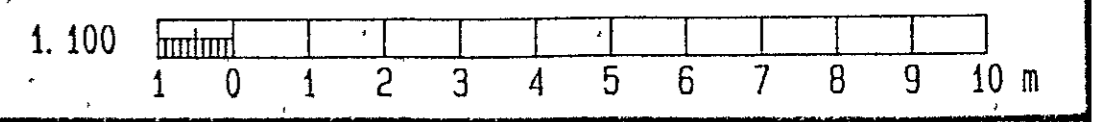

Í HVERRI LAMPARÖB TENGIST HVER LÝSING VIÐ SAMÁ FASA

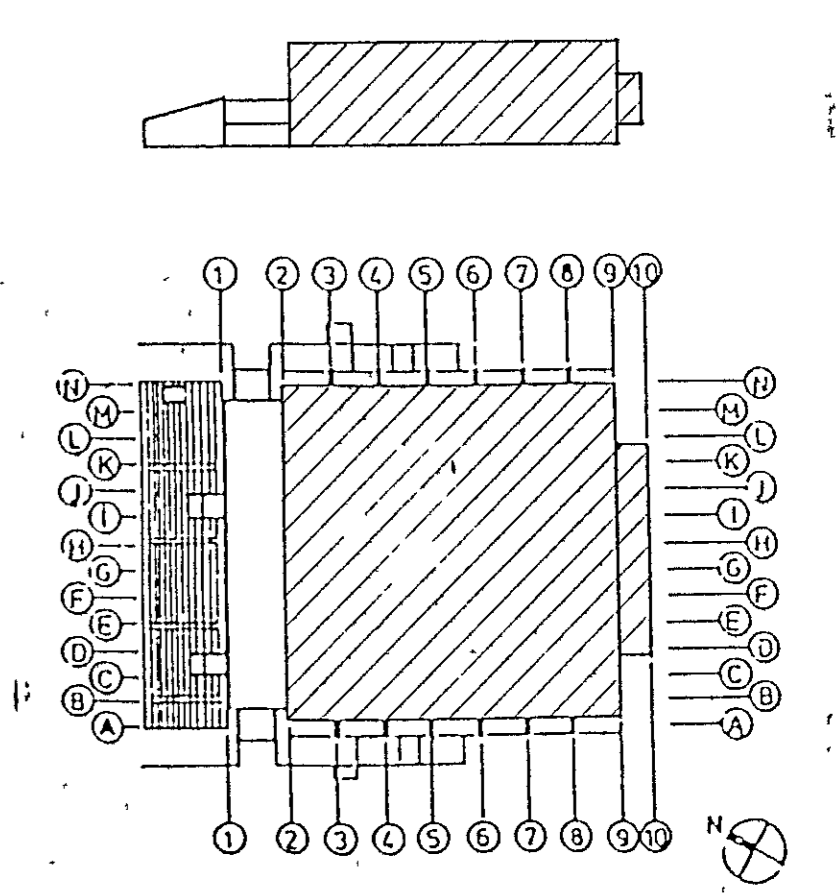

		3.91	FRÁGANGUR TIL O.F.L. LOFTRÆSTIKLEFA							VERKFRÆÐISTOFA SIGÚRDAR THORODDSEN hf VERKFRÆÐIRÁÐGJAFAR FRV 108 Reykjavík, Armúli 4 Sími (91) 844 99 Faxnr. 2040 vísfa 660 Akureyri, Glergata 30 Sími (96) 2 25 43 Póstfax 680144 310 Borgarnes, Borggata 12 Sími (93) 7 13 17 400 Ísaförður, Hafnarstræti 1 Sími (94) 37 08	<b>ÍPRÓTTAHÚS KAPLAKRIKA</b> RAFLAGNIR RAFLÖGN SAL					
		3.72	RAFLÖGN S.GAFL SAL													
		3.73	FRÁGANGUR Á BURDARSTRENG	B2	89.10.25	LAMPAPLAN SAMKV IK	VP									
		3.20	(B) TENGILL FERÐUR	B1	89.06.01	TENGILL FERÐUR	VP									
Teikn nr	Tilvisun á teikningu	Teikn nr	Tilvisun á teikningu	Br	Dags	Eðli breytingar	Br	Vi	Samb	Hagkerfi	Teiknað	Yfirfarir	Sambakk	Dagsetning	Verk nr	Teikn nr
										JEP	ROB	HG	NTKer	APRÍL 1989	89 104	322 B2