



SKÝRINGAR

1) LAMPI FYRIR FRAMAN ÚTGONGUDYR, FYRIR
 NEDAN LOFTTRÉSIRYMI.
 LAMPAR 1 ROB 1 OG 6
 KOMA 1 MITT BIL

LAMPAR 1 ROB 2 TIL 5 ERU STILLTIR
 AF EFTIR LINU 4 OG 7 OG EFTIR
 MIBLÍNU SALAR

- ÞJÓNUSTULÝSING 150 LUX
- ÆFINGA LÝSING 300 LUX
- KEPPNISLÝSING Á KEPPNISVELLI 600 LUX

RABÍR 1 OG 6 KOMA UPP Á MILLI BITA
 EN RABÍR 2-5 KOMA NEDAN Á BITA

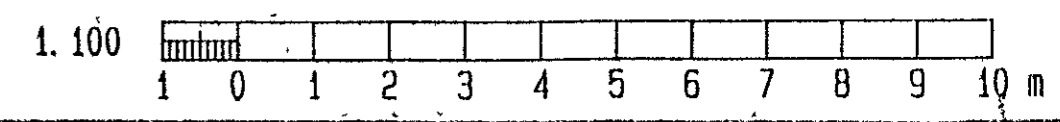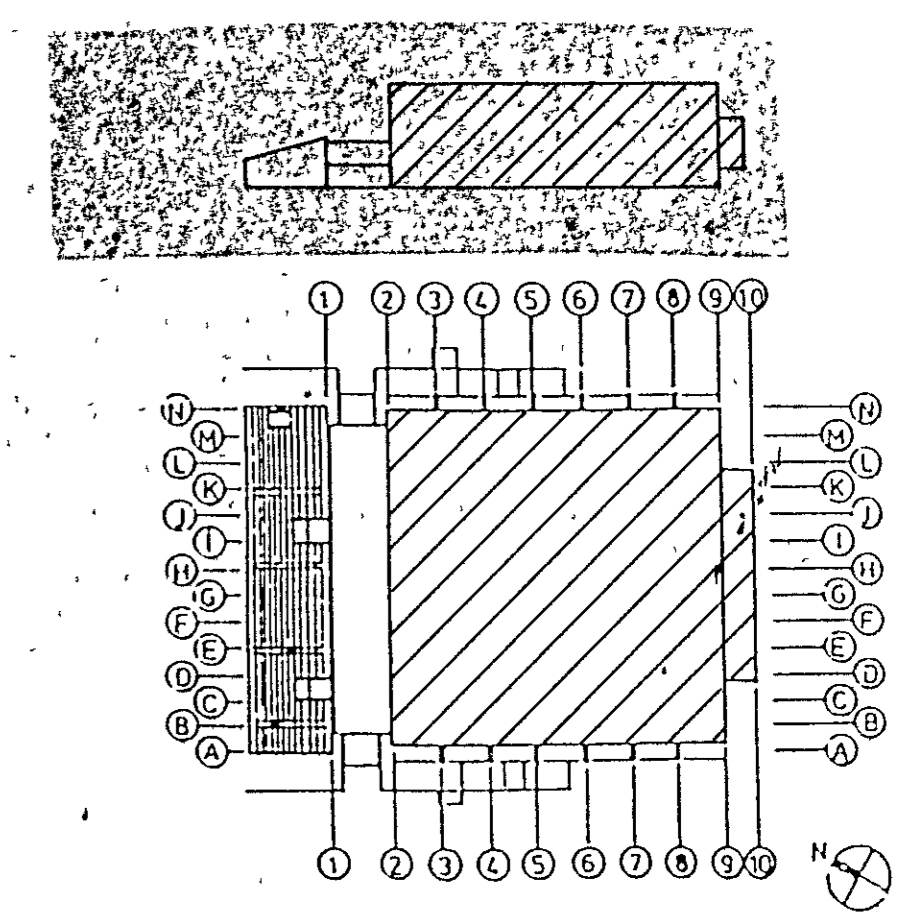

										VST VERKFRÆÐISTOFA SIGURDAR THÖRODSEN NÍ VERKFRÆÐIRÁÐGJAFAR FRV 100 Akureyri, Akureyri 4 Sími (01) 844 00 Fjárfitt 2020 vatnla 608 Akureyri, Akureyri 4 Sími (01) 835 43 Póstfang 205124 110 Borgarfjarðar, Borgarfjarðar 1 Sími (01) 733 17 100 Hagahóli, Hagahóli 1 Sími (01) 37 08		ÍPRÓTTAÐHÚS KAPLAKRIKA RAFLAGNIR LAMPAPLAN 'SAL'		
Teikn. Nr.	Tilvisun á teikningu	Teikn. Nr.	Tilvisun á teikningu	Dr.	Dága.	Eðli breytingar	Br.	Yl.	Samb.	Staðsetning	Staðsetning	Dagsetning	Verk nr.	Teikn. nr.
				B1	ÓKT. 89	LAMPAPLAN SAMKV. JARNKONST. VP.				ÍBB	ROB	MAÍ 1989	89 104	3.62 B1