




SNID A-A

SKÝRINGAR

ÞESSI SNID SÝNA ENGA RAFLOGN. HELDUR ERU ÞAU TIL GLOGGVUNAR MEÐ ÞESSUM TEIKNINGUM

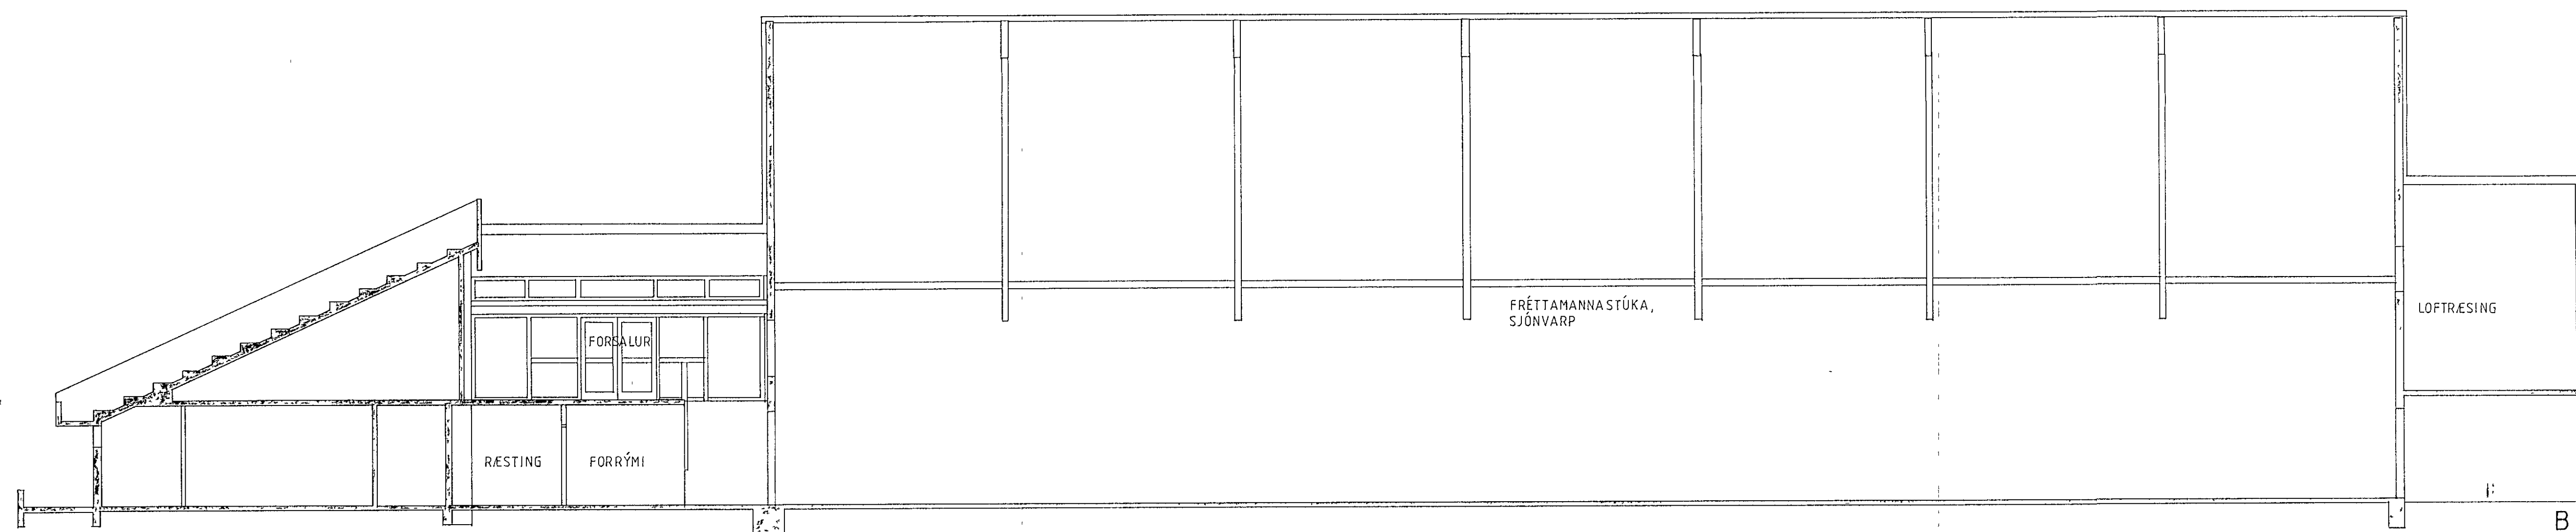

SNID B-B

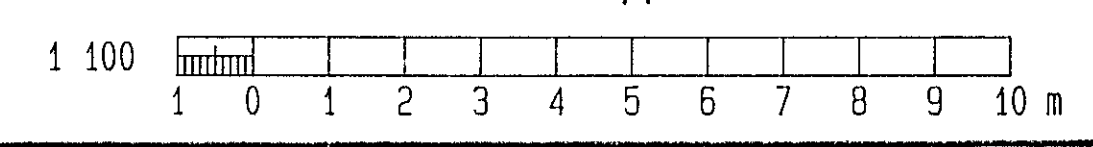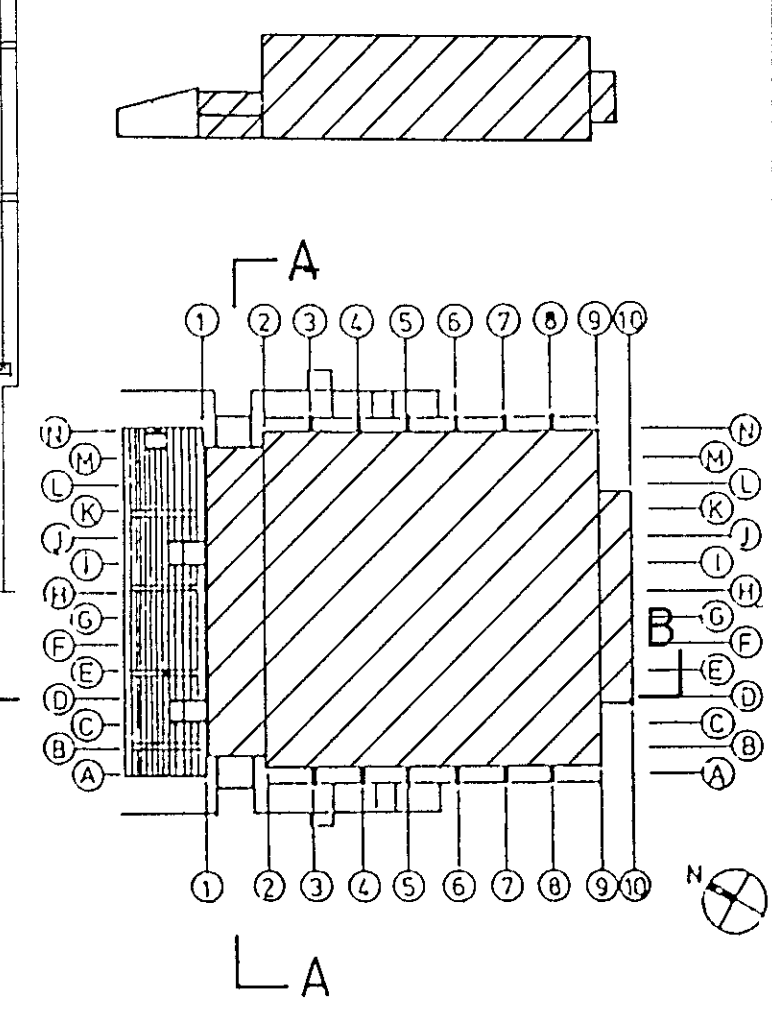

										<b>VST</b> VERKFRÆDISTOFA SIGURDAR THORODDSEN hf 108 Reykjavík, Ármúli 4 Sími (91) 5 44 99 Fjarritil 2040 vat.is 600 Akureyri, Glerargata 30 Sími (96) 2 25 43 Postfax 680144 310 Borgarnes, Borgargata 12 Sími (83) 7 13 17 400 Ísaförður, Hofnarstræti 1 Sími (94) 37 08				ÍPRÓTTAHÚS KAPLAKRIKA RAFLAGNIR SNID		
Teikn nr	Tilvisun a teikningu	Teikn nr	Tilvisun a teikningu	Br	Dags	Eðli breytingar	Br	Yf	Samb	Hannað	Teiknað	Yfirfarið	Sambýkt	Dagsetning	Veik nr	Teikn nr
										IDD	RÓB	HG	NTKA/STUMU	APRÍL 1989	89104	370