


Samþykkt 27. 7. 1987
 VEGNA FULLNADARFRÁGANGS
Stefán Þorsteinsson
 f.h. Rafveitu Hafnarfjardar

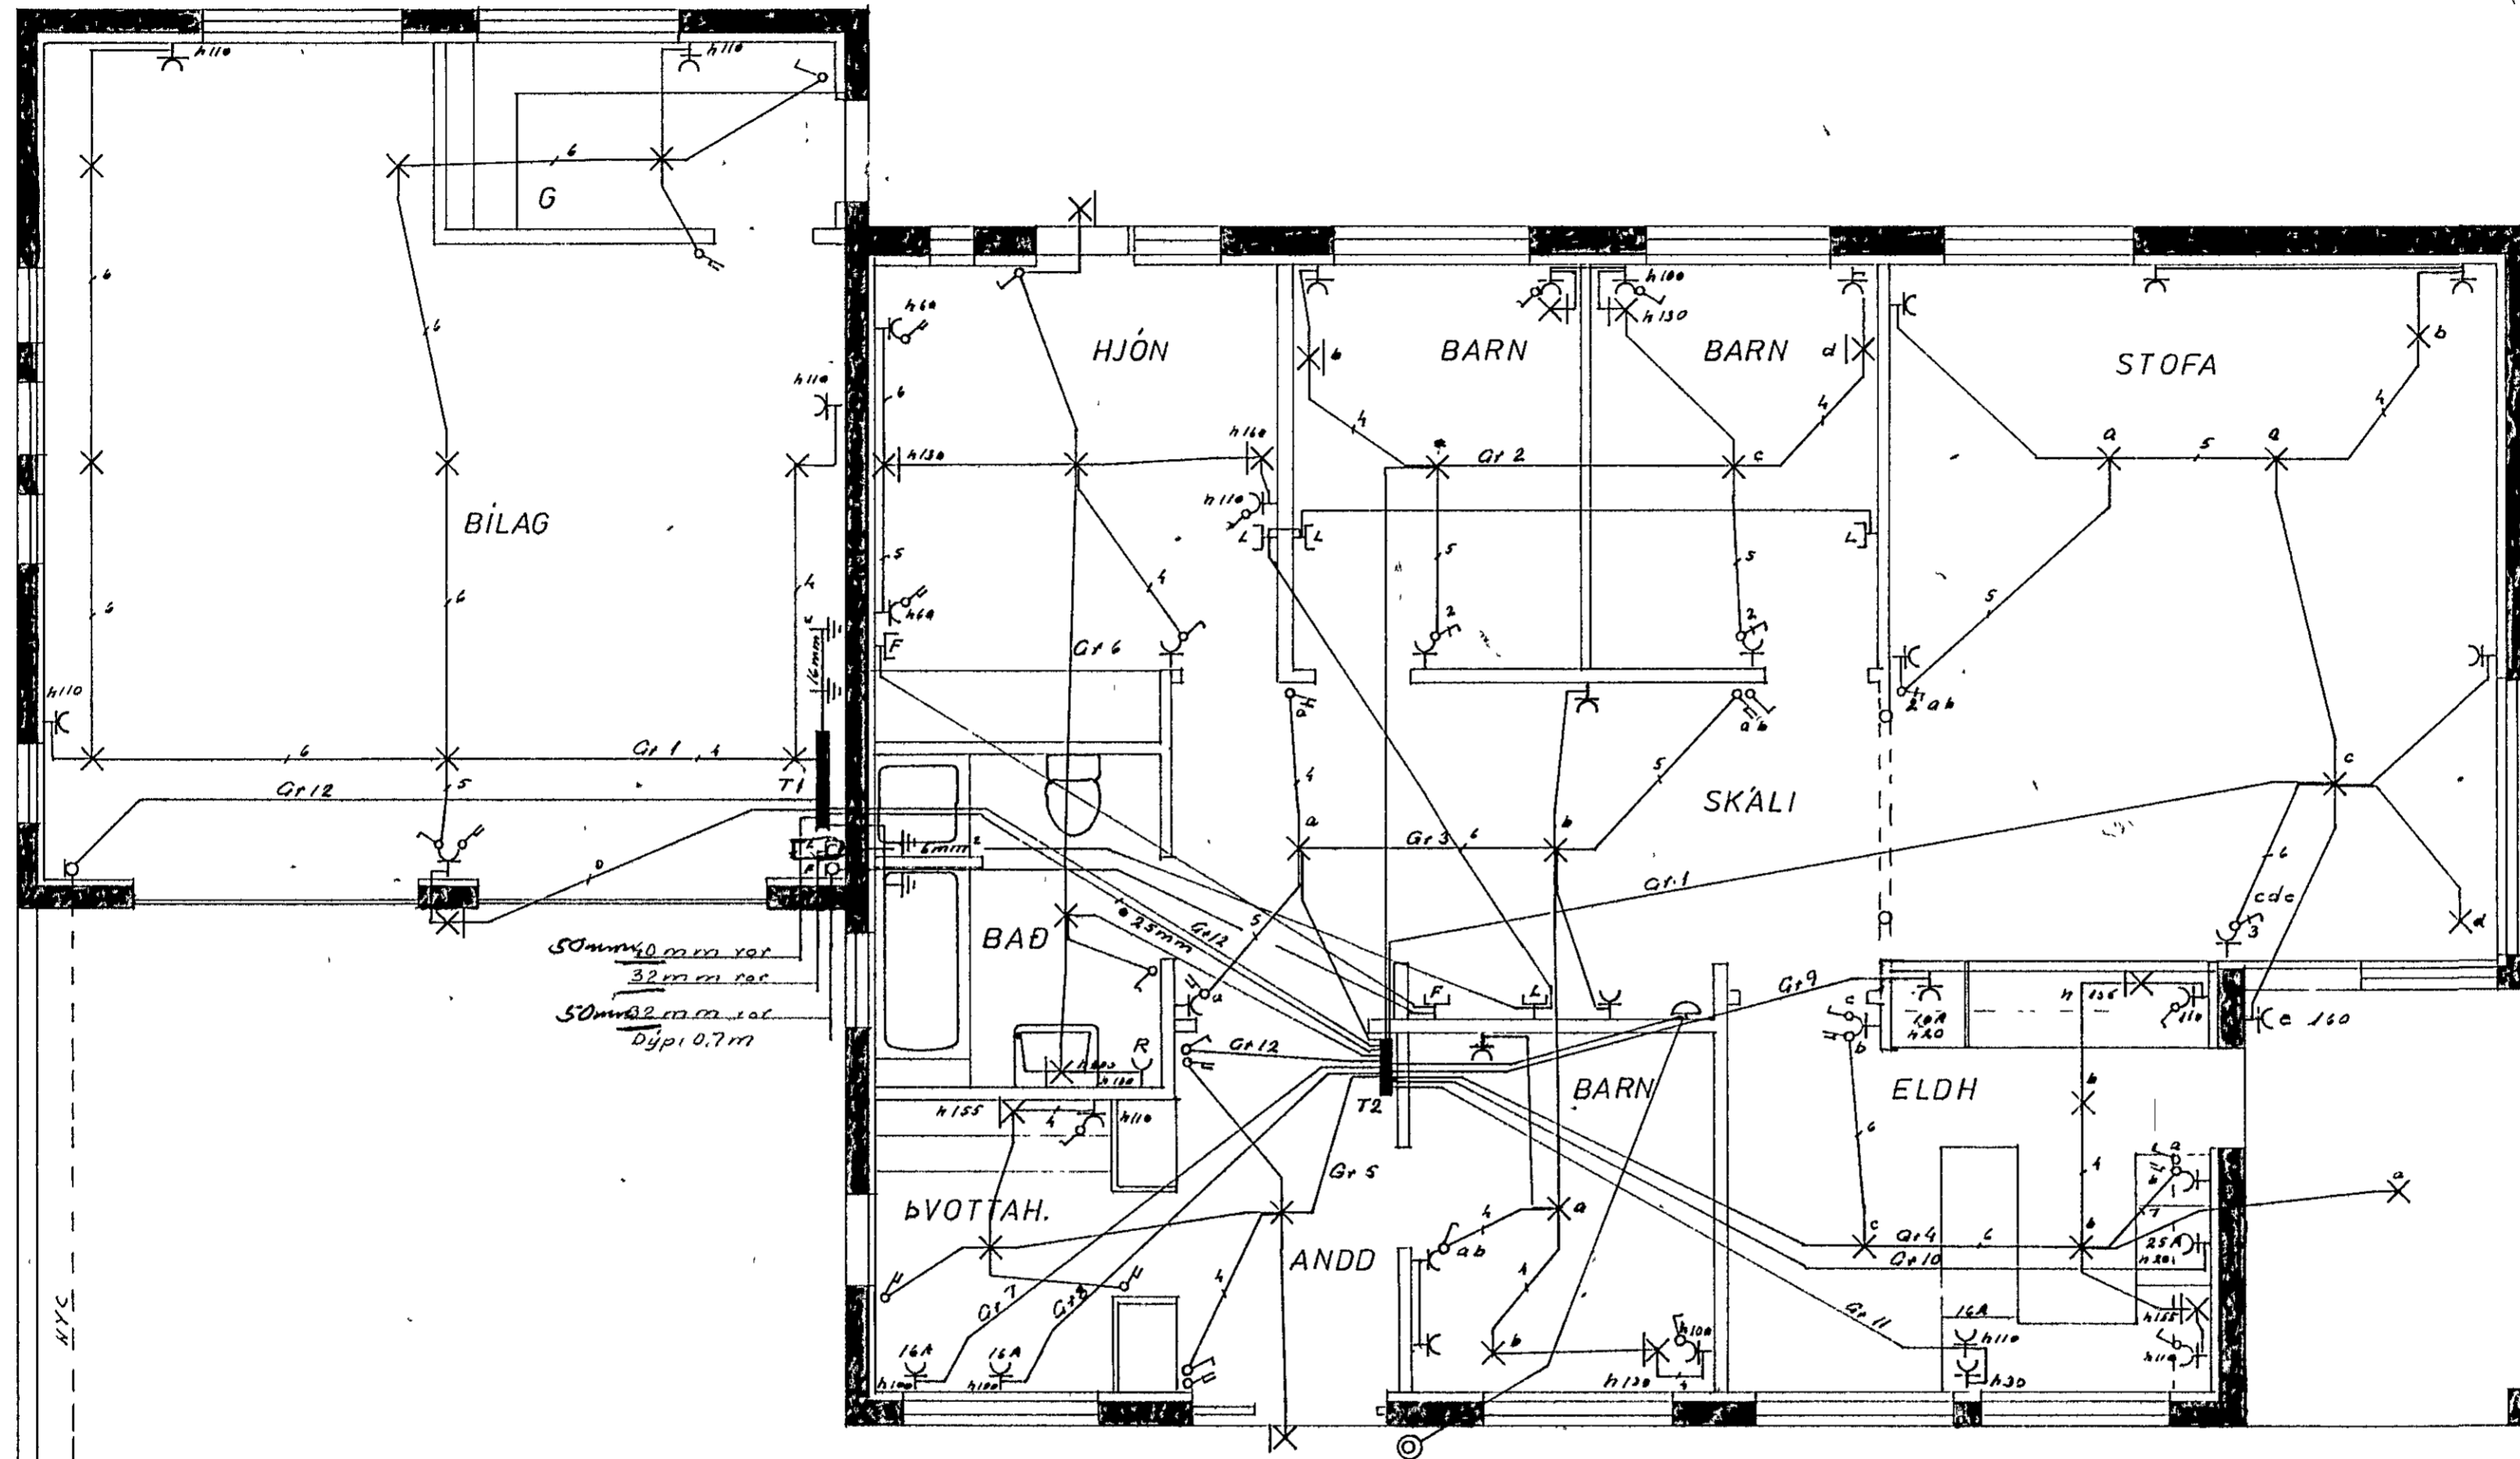

HÚSVEITA TENGIST Á T-FASA
 Innök samþykkt 23. 7. 1987
 f.h. RAFVEITU HAFNARFIJRDAR
Hildur Halldóttir

SKÝRINGAR

Röflagnir séu 16mm plastpipulagnir,
 idregnar 3x1,5mm² idráttartaugum
 Málstraumur tofa og tengla, sé í
 samræmi við stærð yfirstraumsvarna
 Hæð tengla, loftnetstengla og símatengla se 20 cm
 Hæð tofa sé 110 cm
 Mæð er miðud við fullfrágengin gólf.
 Allar mállokur miðist við byggingarteikningar

nema
 annars
 sé getið

GRUNNMYND HÆÐAR.

TEIKNING NR. 2500 - X

TEIKNISTOFA STEFÁNS V. ÞORSTEINSSONAR ARNARHRAUNI 36 HAFNARFIRDI SÍMI: 52136		
BREYTT:		H. S/P. T. S/P. S.
	LYNGBERG 51	M. 1-50
	RAFLÖGN	N. 400 Bl. 1af2
		D. 970204
		<i>Hildur Halldóttir</i>