


Aðaltafla

Greinitafla

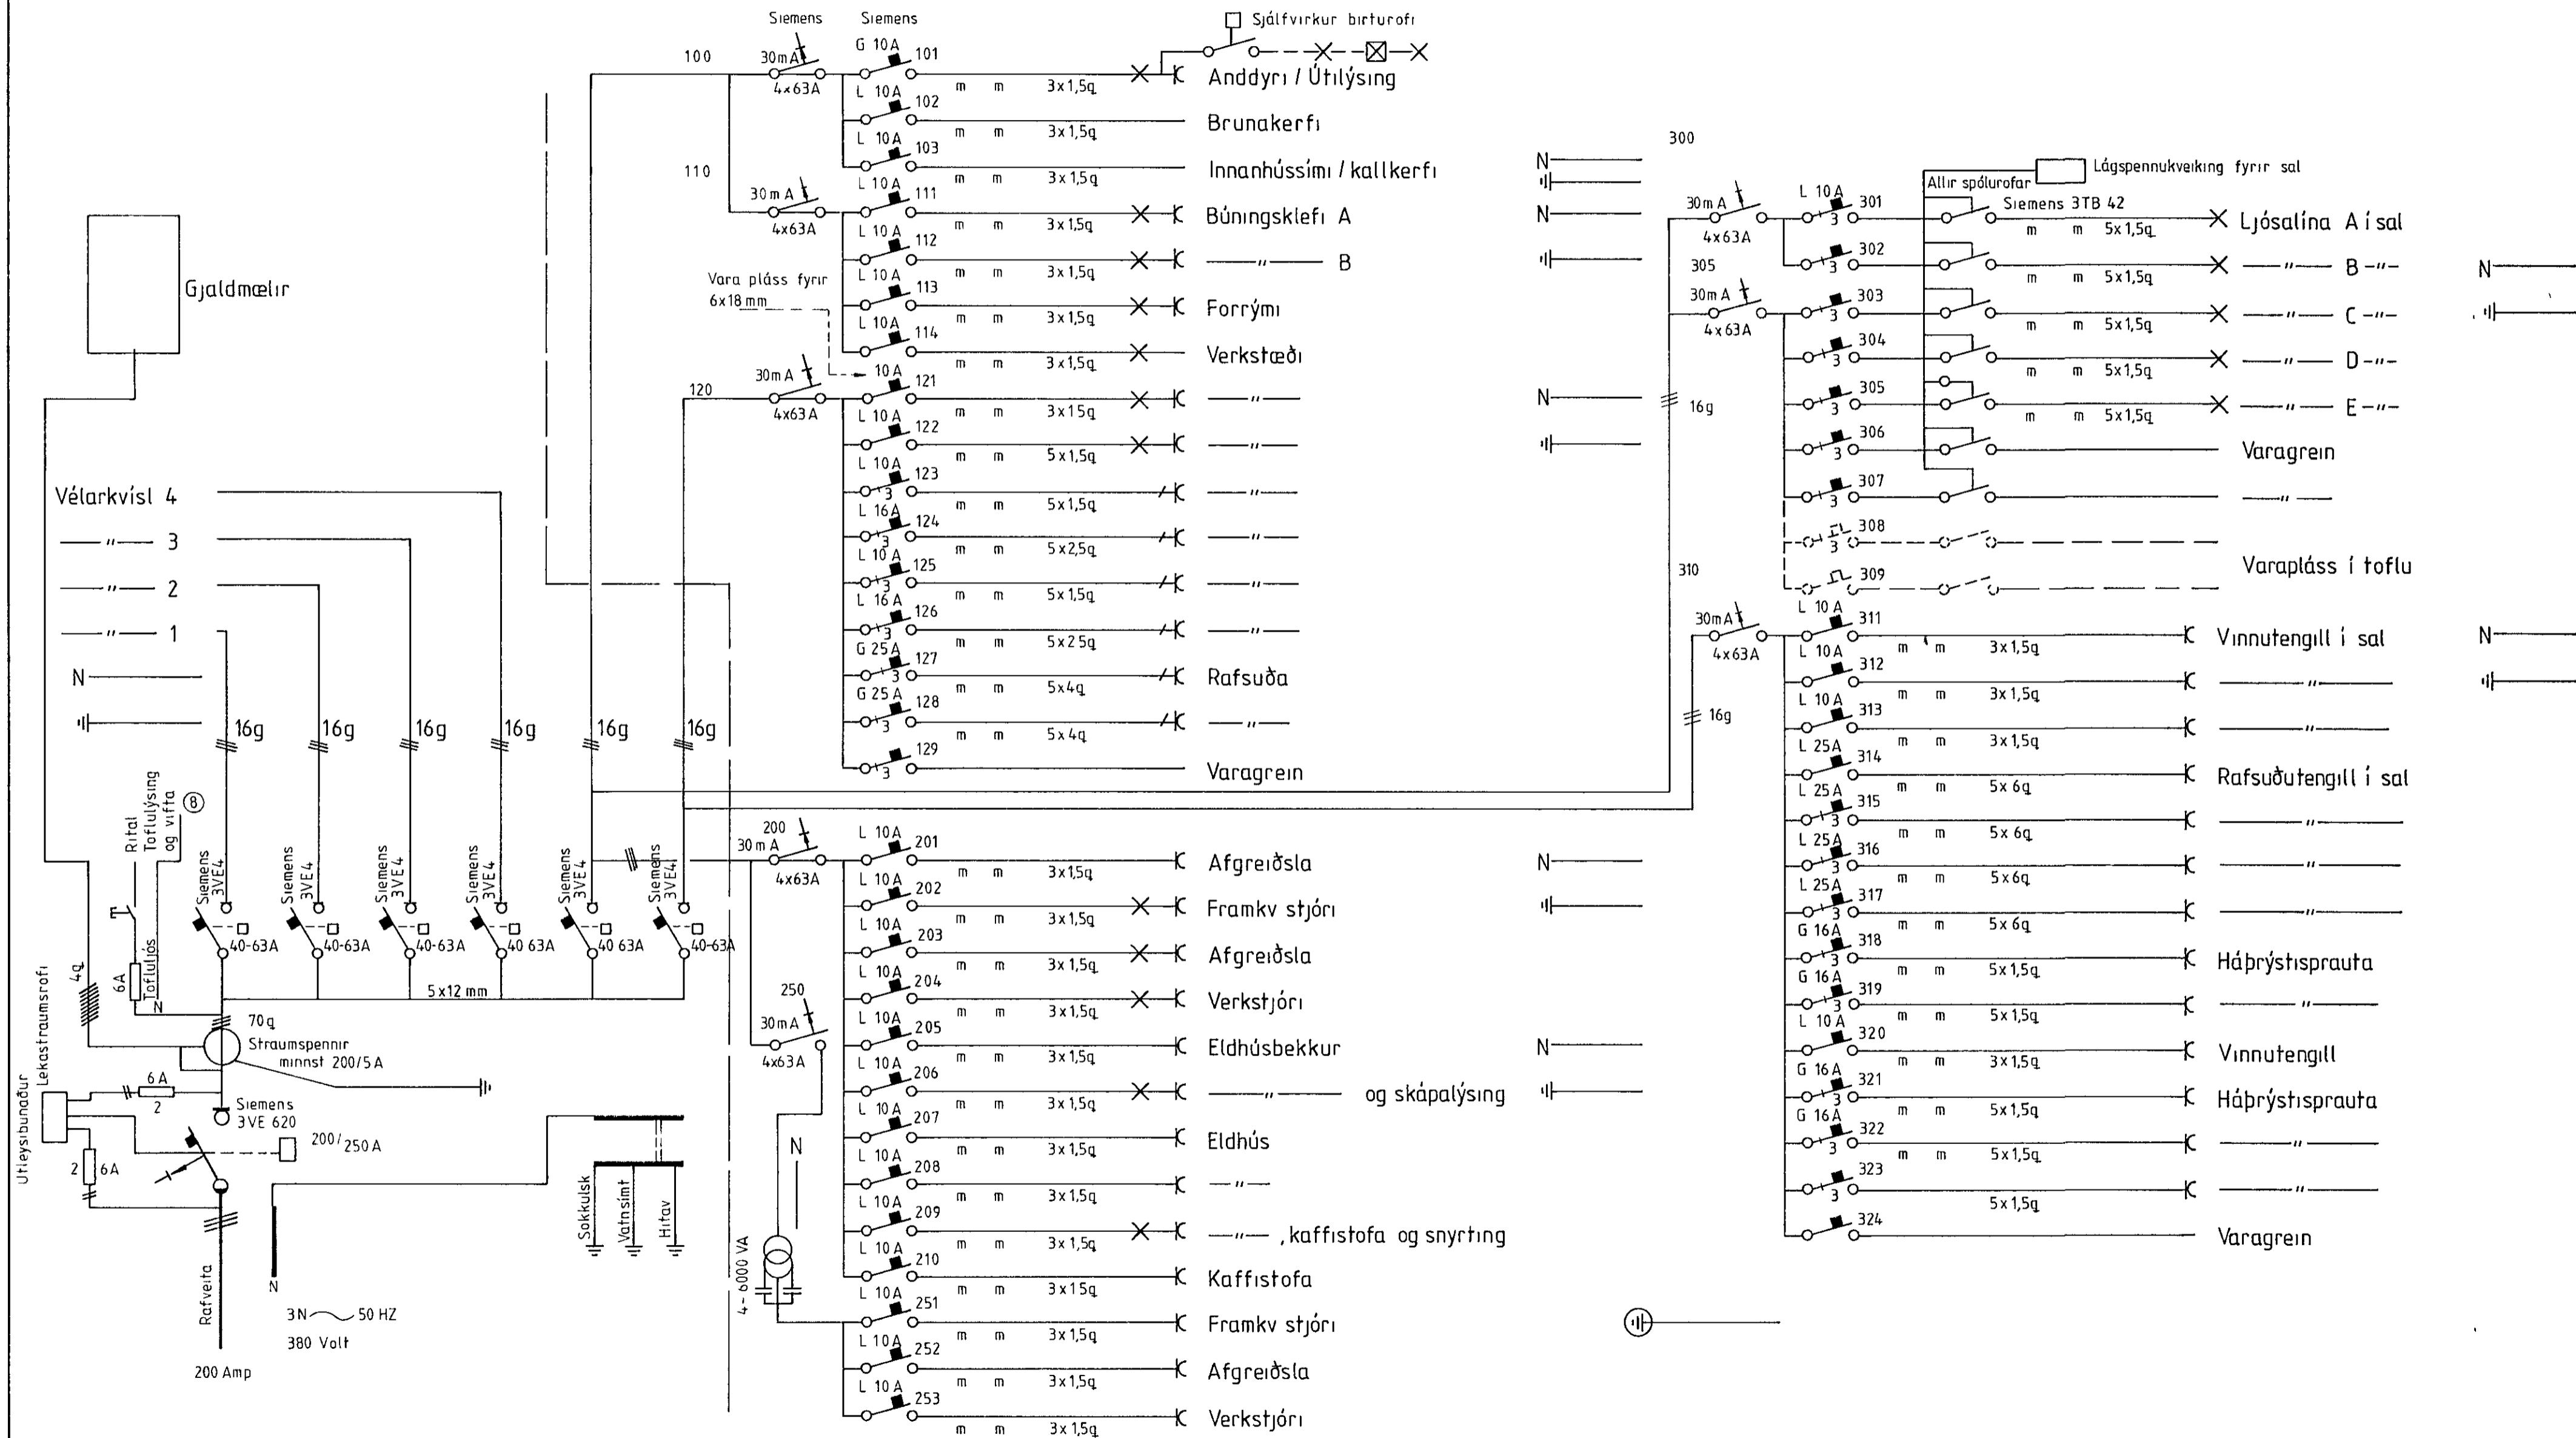

Heiti Óseyrarbraut 17 Hafnarfirði Dags 11 01 1988  
 Fiskvinnsluhús Mkv  
 EINLÍNUMYND AÐAL- OG GREINATOFLUR Teikn St A  
Hannað ÁBP

**RAF** Kaupangi v/Mýrarveg 600 Akureyri s 96-26400 Árni Bergmann Pétursson